






CORTE MARIA TERESA - Pianta Piano Terra -  
Scala 1:200

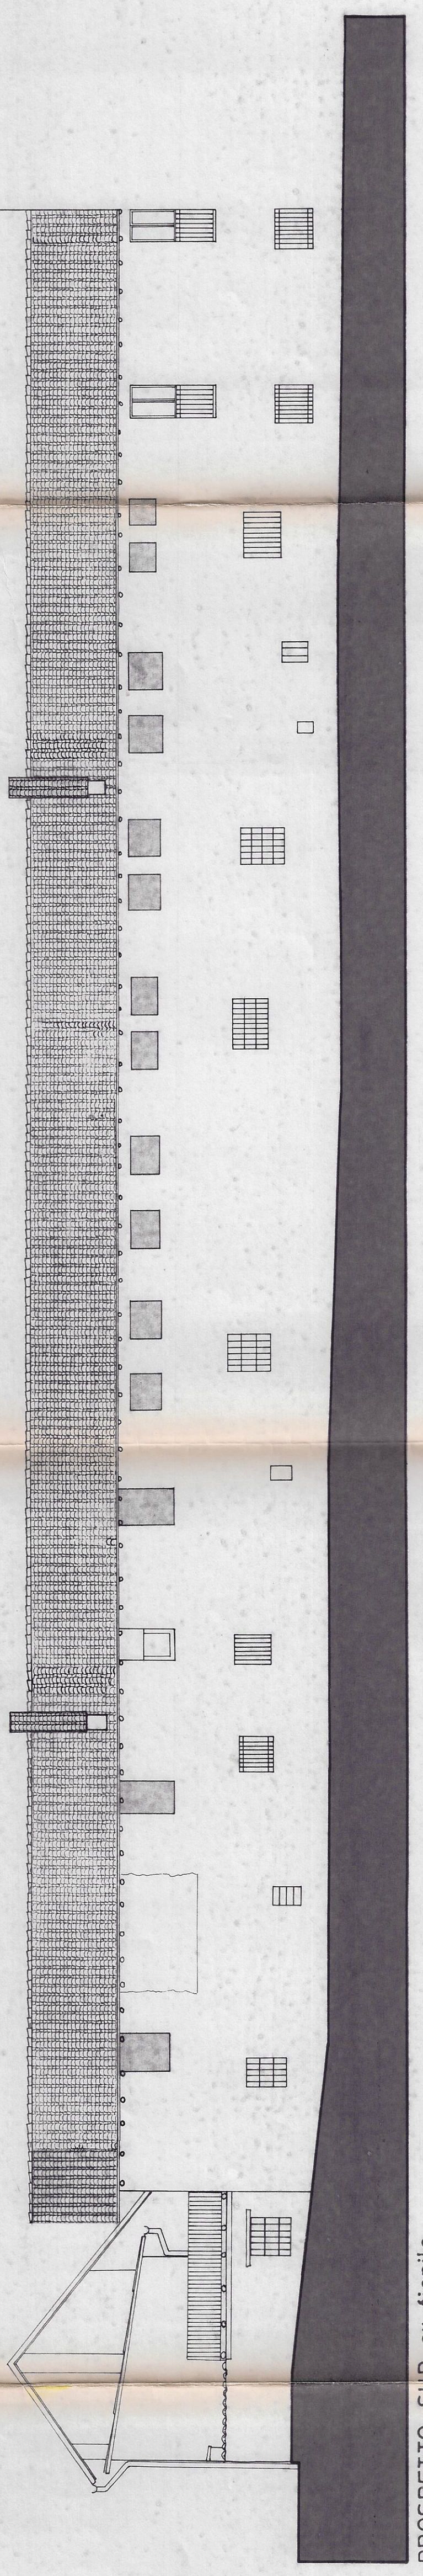


PROSPETTO SUD ex fienile

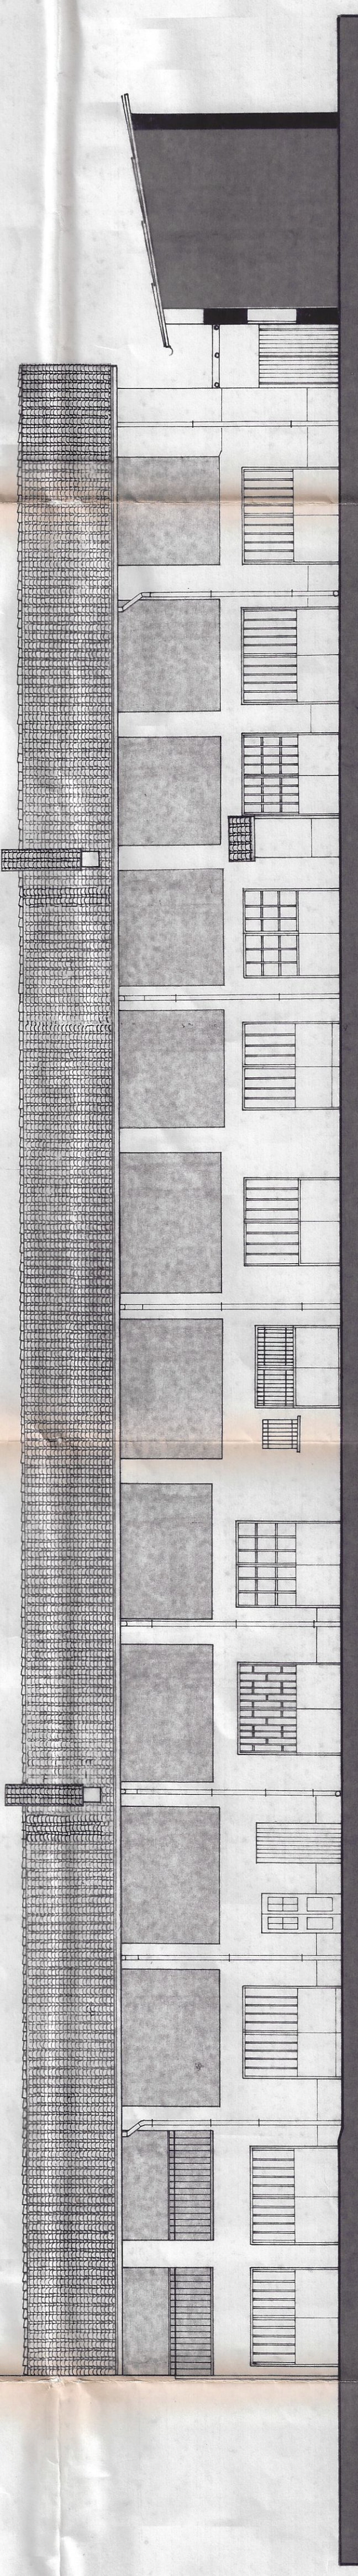


PROSPETTO NORD ex fienile

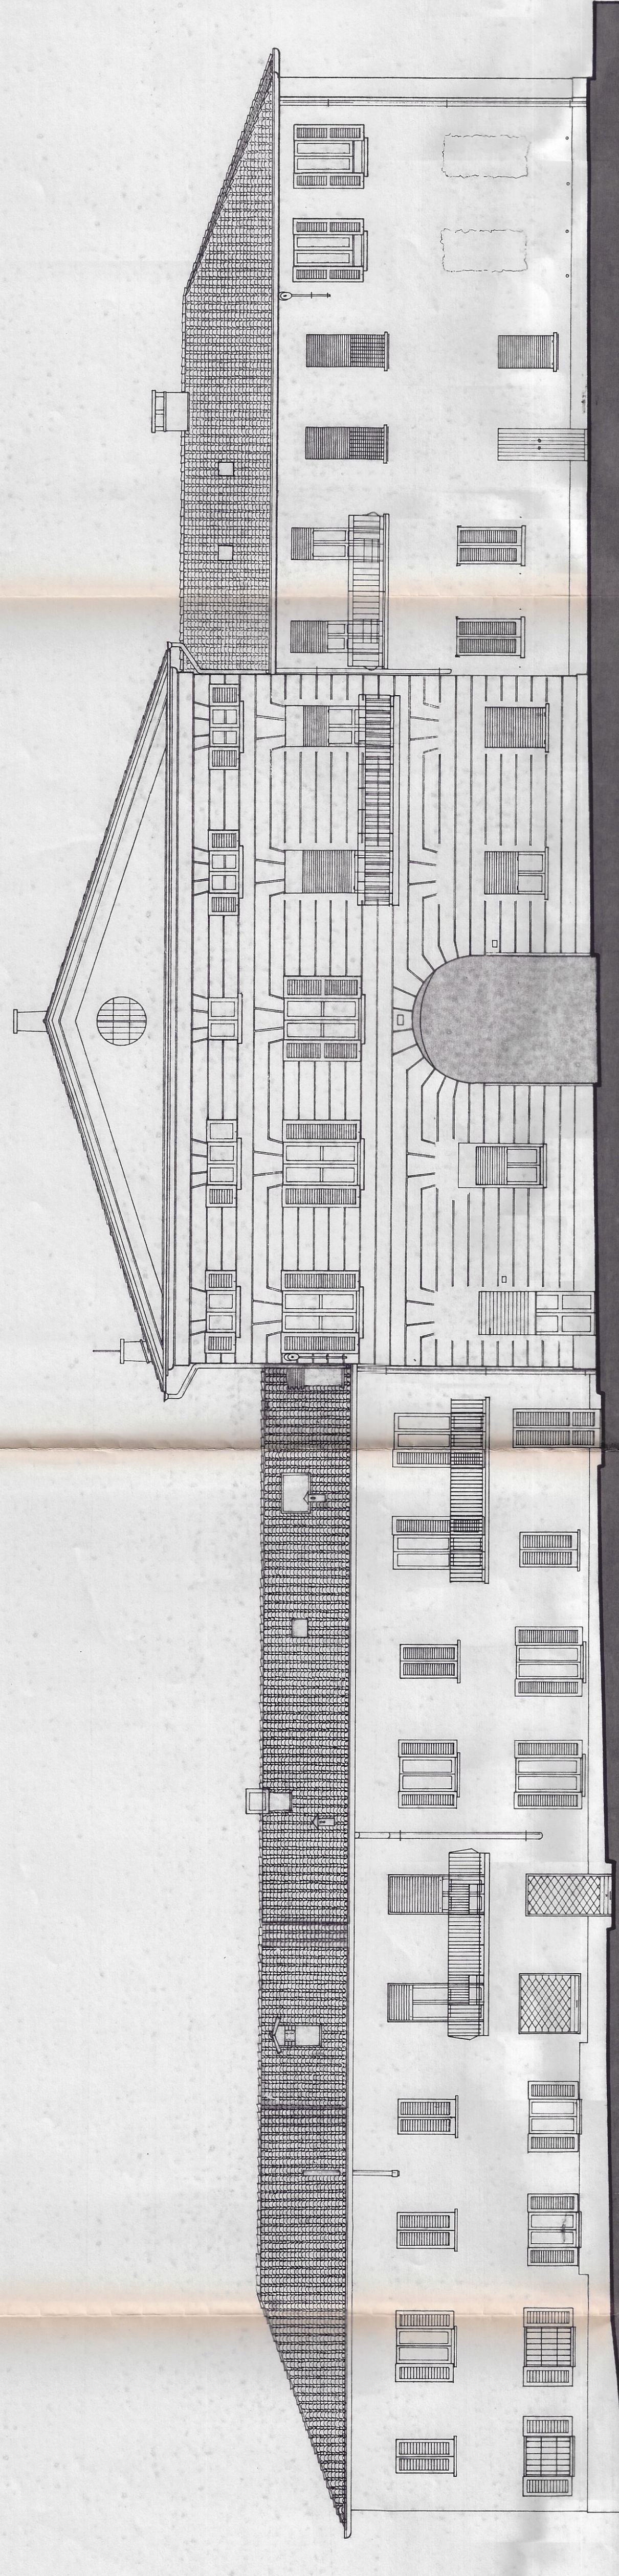


PROSPETTO NORD cascina

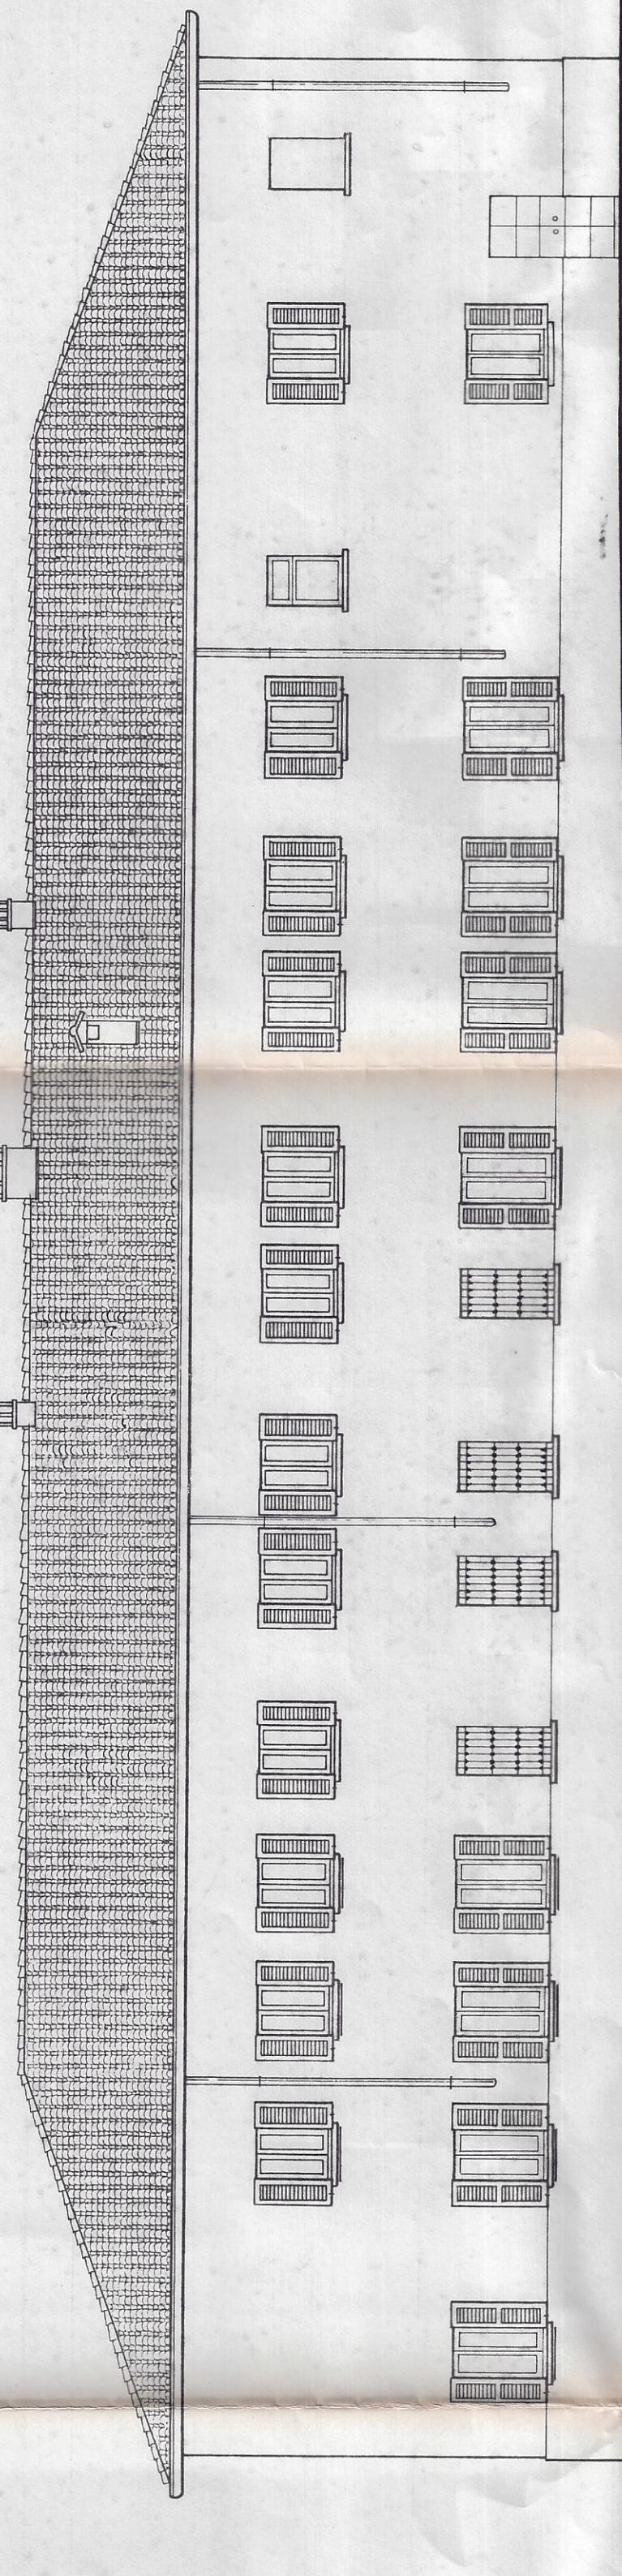


PROSPETTO EST cascina

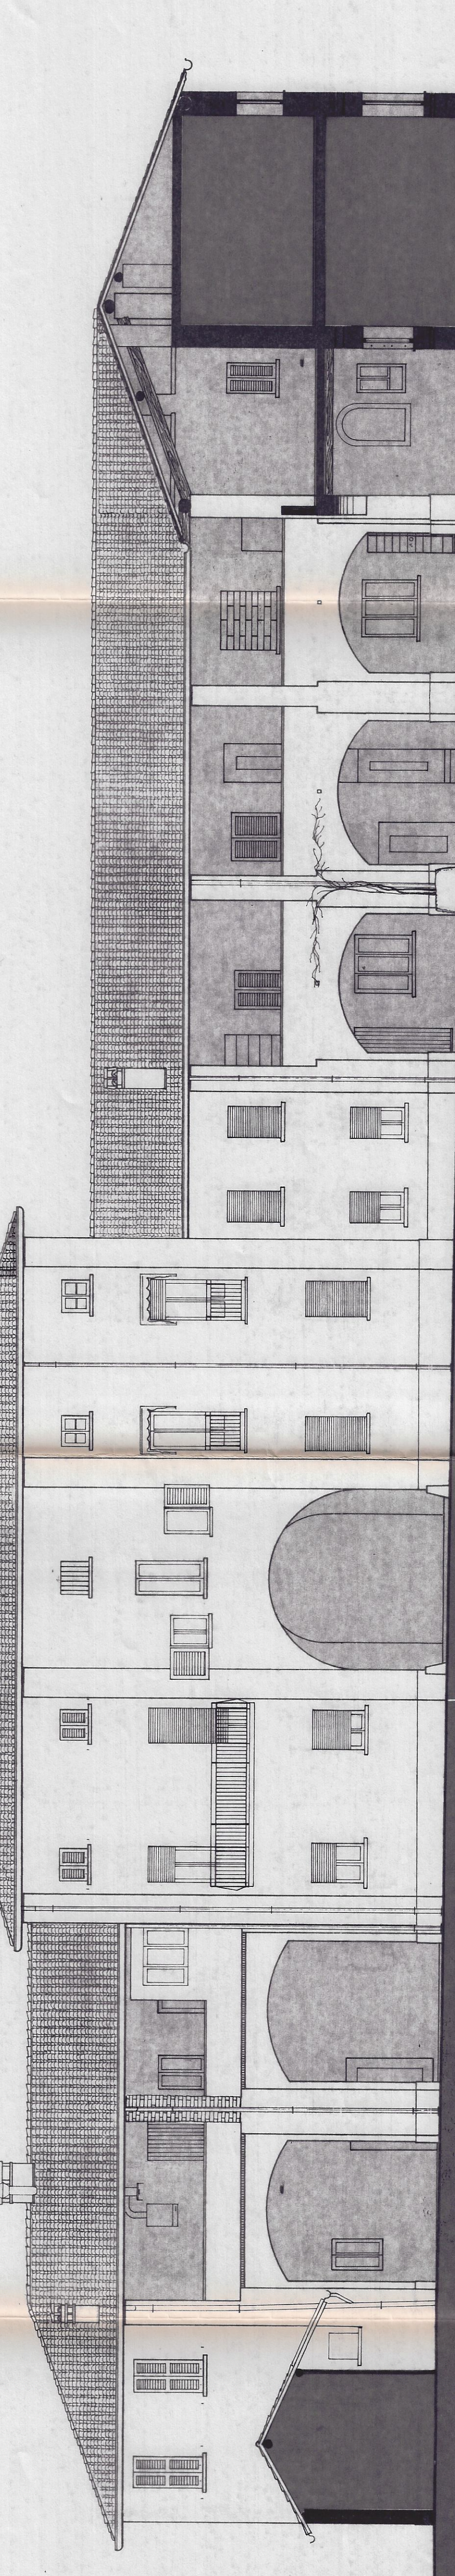

PROSPETTO SUD cascina, SEZIONE B-B

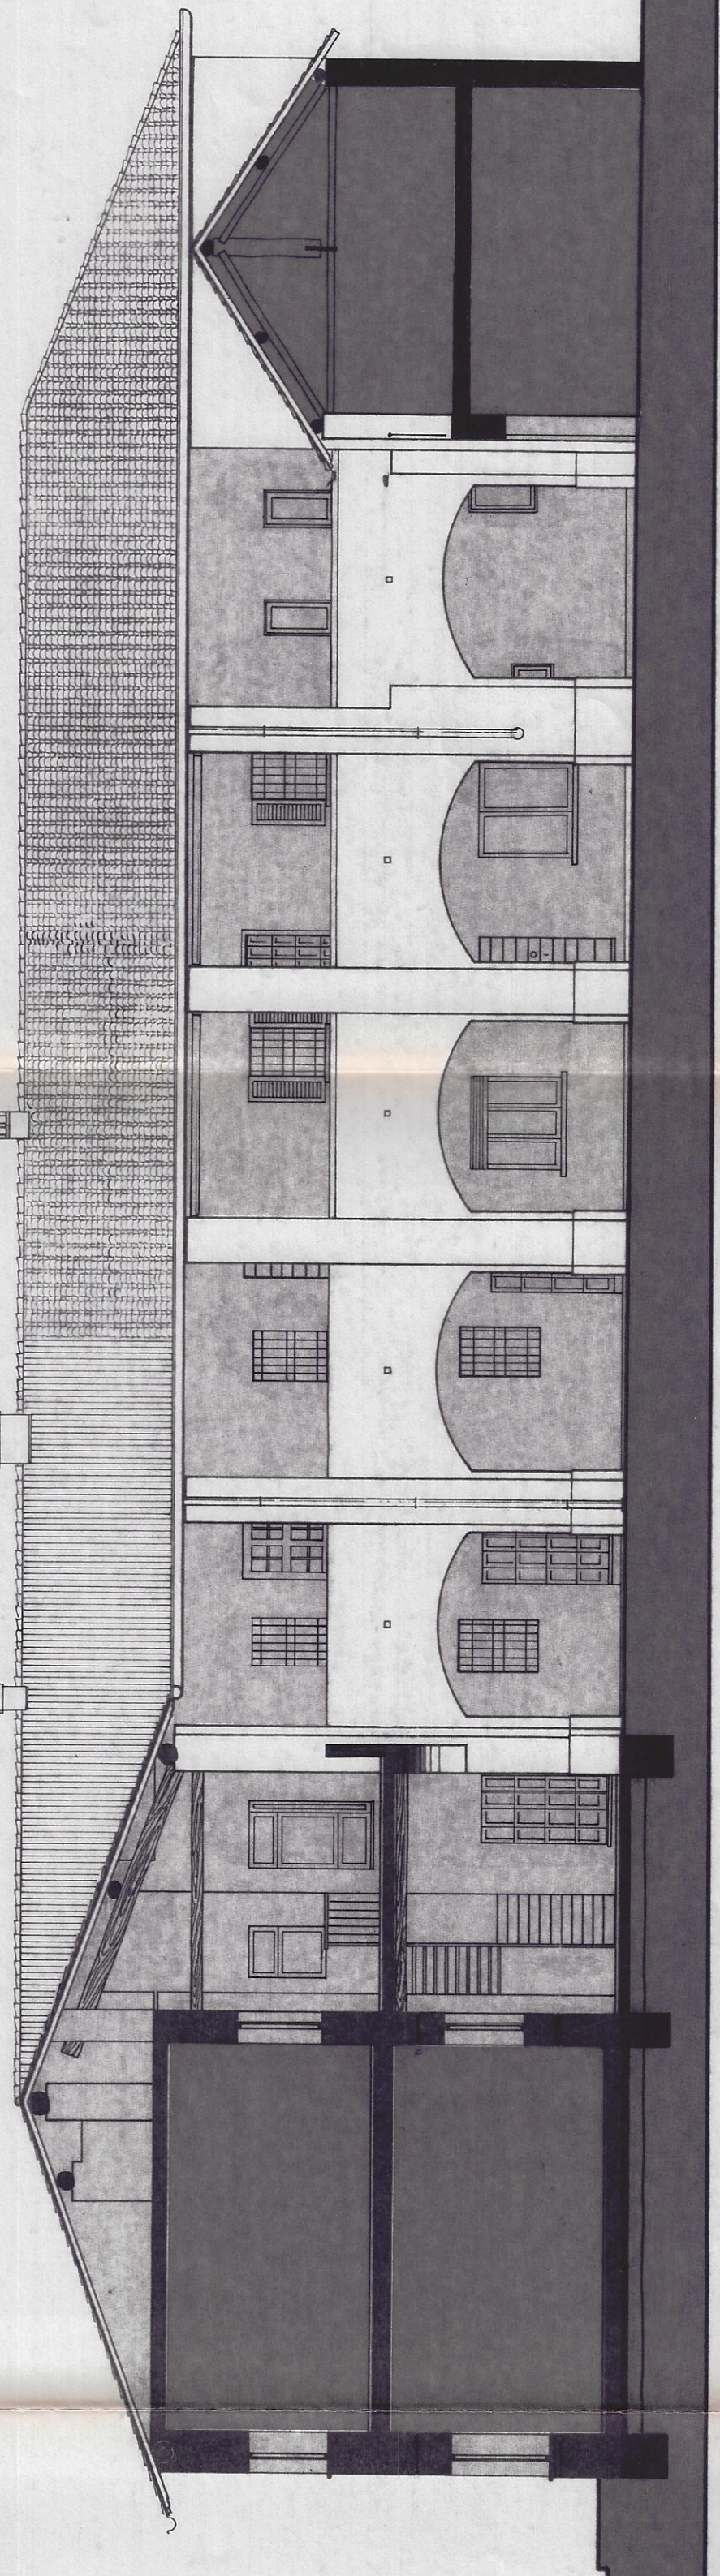


PROSPETTO OVEST cascina, SEZIONE C-C

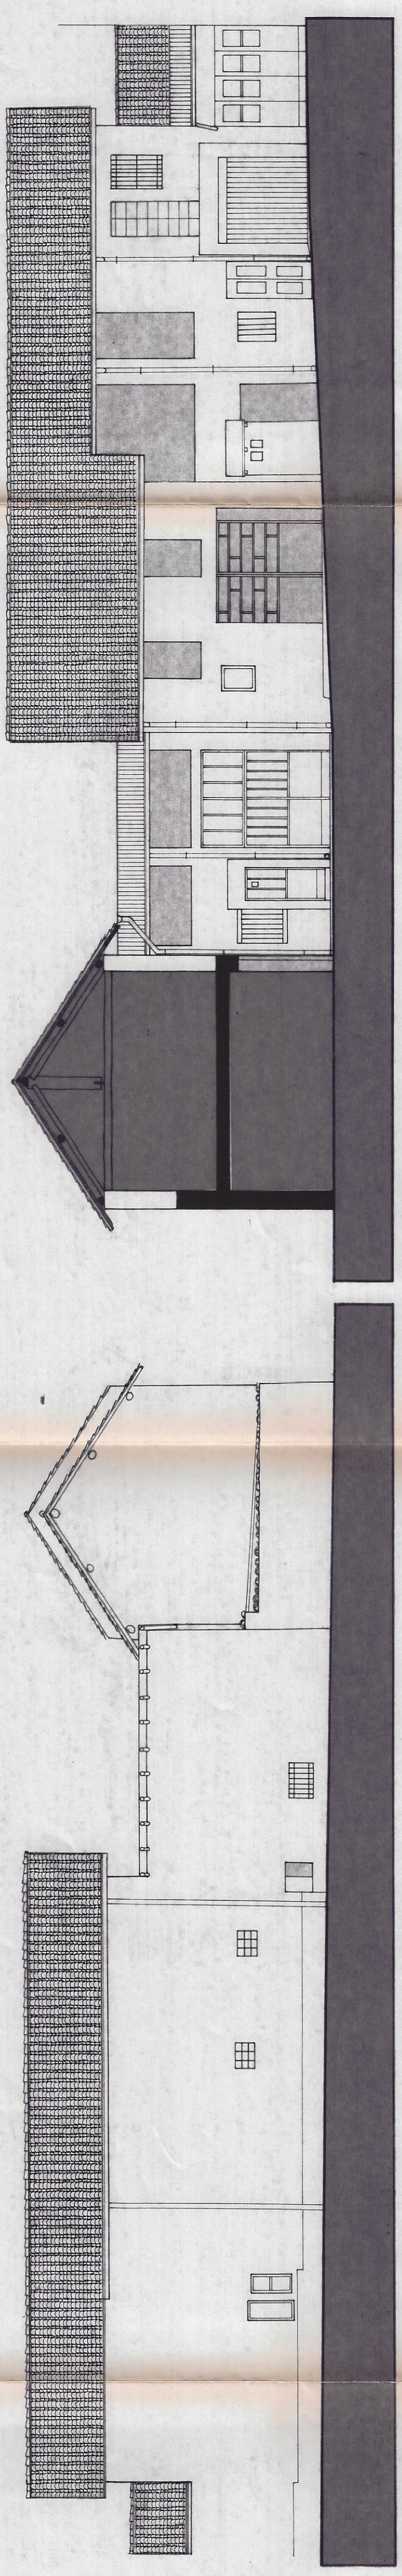


SEZIONE A-A ex fienile

LEGENDA

|  |                                         |
|--|-----------------------------------------|
|  | RIPOZIZIONE SUPERFICIE AZIONI ESISTENTI |
|  | MODIFICHE IN PROGETTO                   |

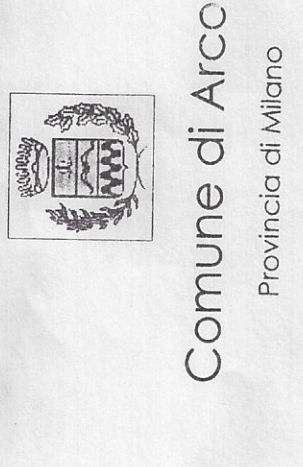

Comune di Aicchie  
Provincia di Milano

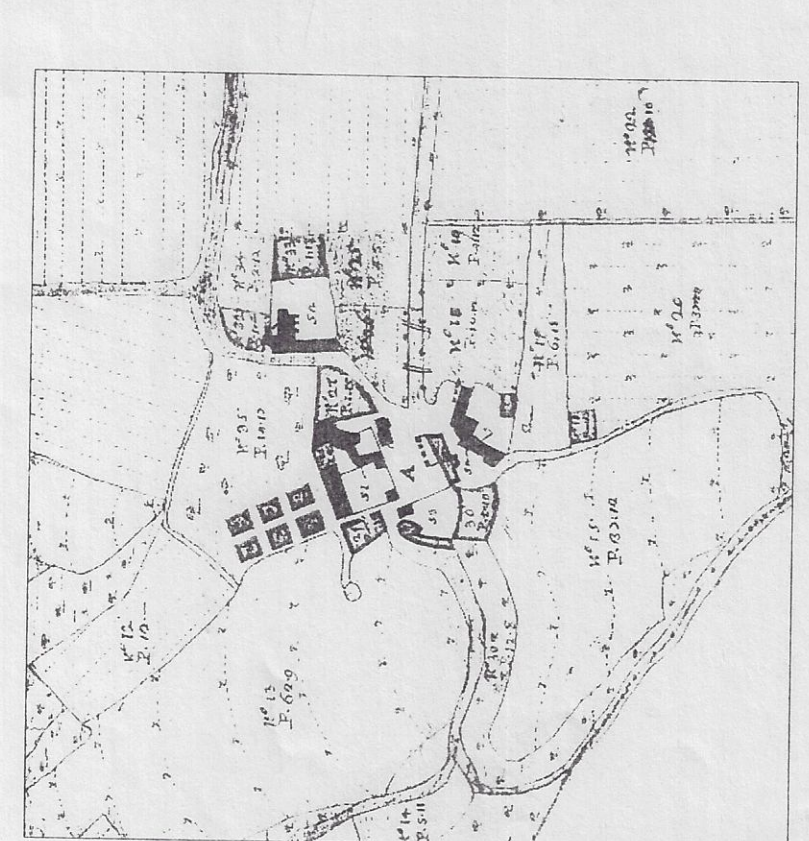

Le cinque corti di Bernate  
Piano Particolareggiato del Centro Storico



PROGETTO ARCHITETTICO  
**ROMANI SACCANI ARCHITETTI ASSOCIATI**  
AUTORE  
CORTE MARIA TERESA PROGETTO  
COMPARATIVA DEMOLIZIONI-COSTRUZIONI  
DATA  
05.11.2001  
PIANTA, PROSPETTIVE, SEZIONI  
1:100

FOGLIO N°  
**17**  
a

COMUNE DI AICCHIE (MI)  
P. 10700  
S. 1.0.010.200  
Data 01/11/2001