

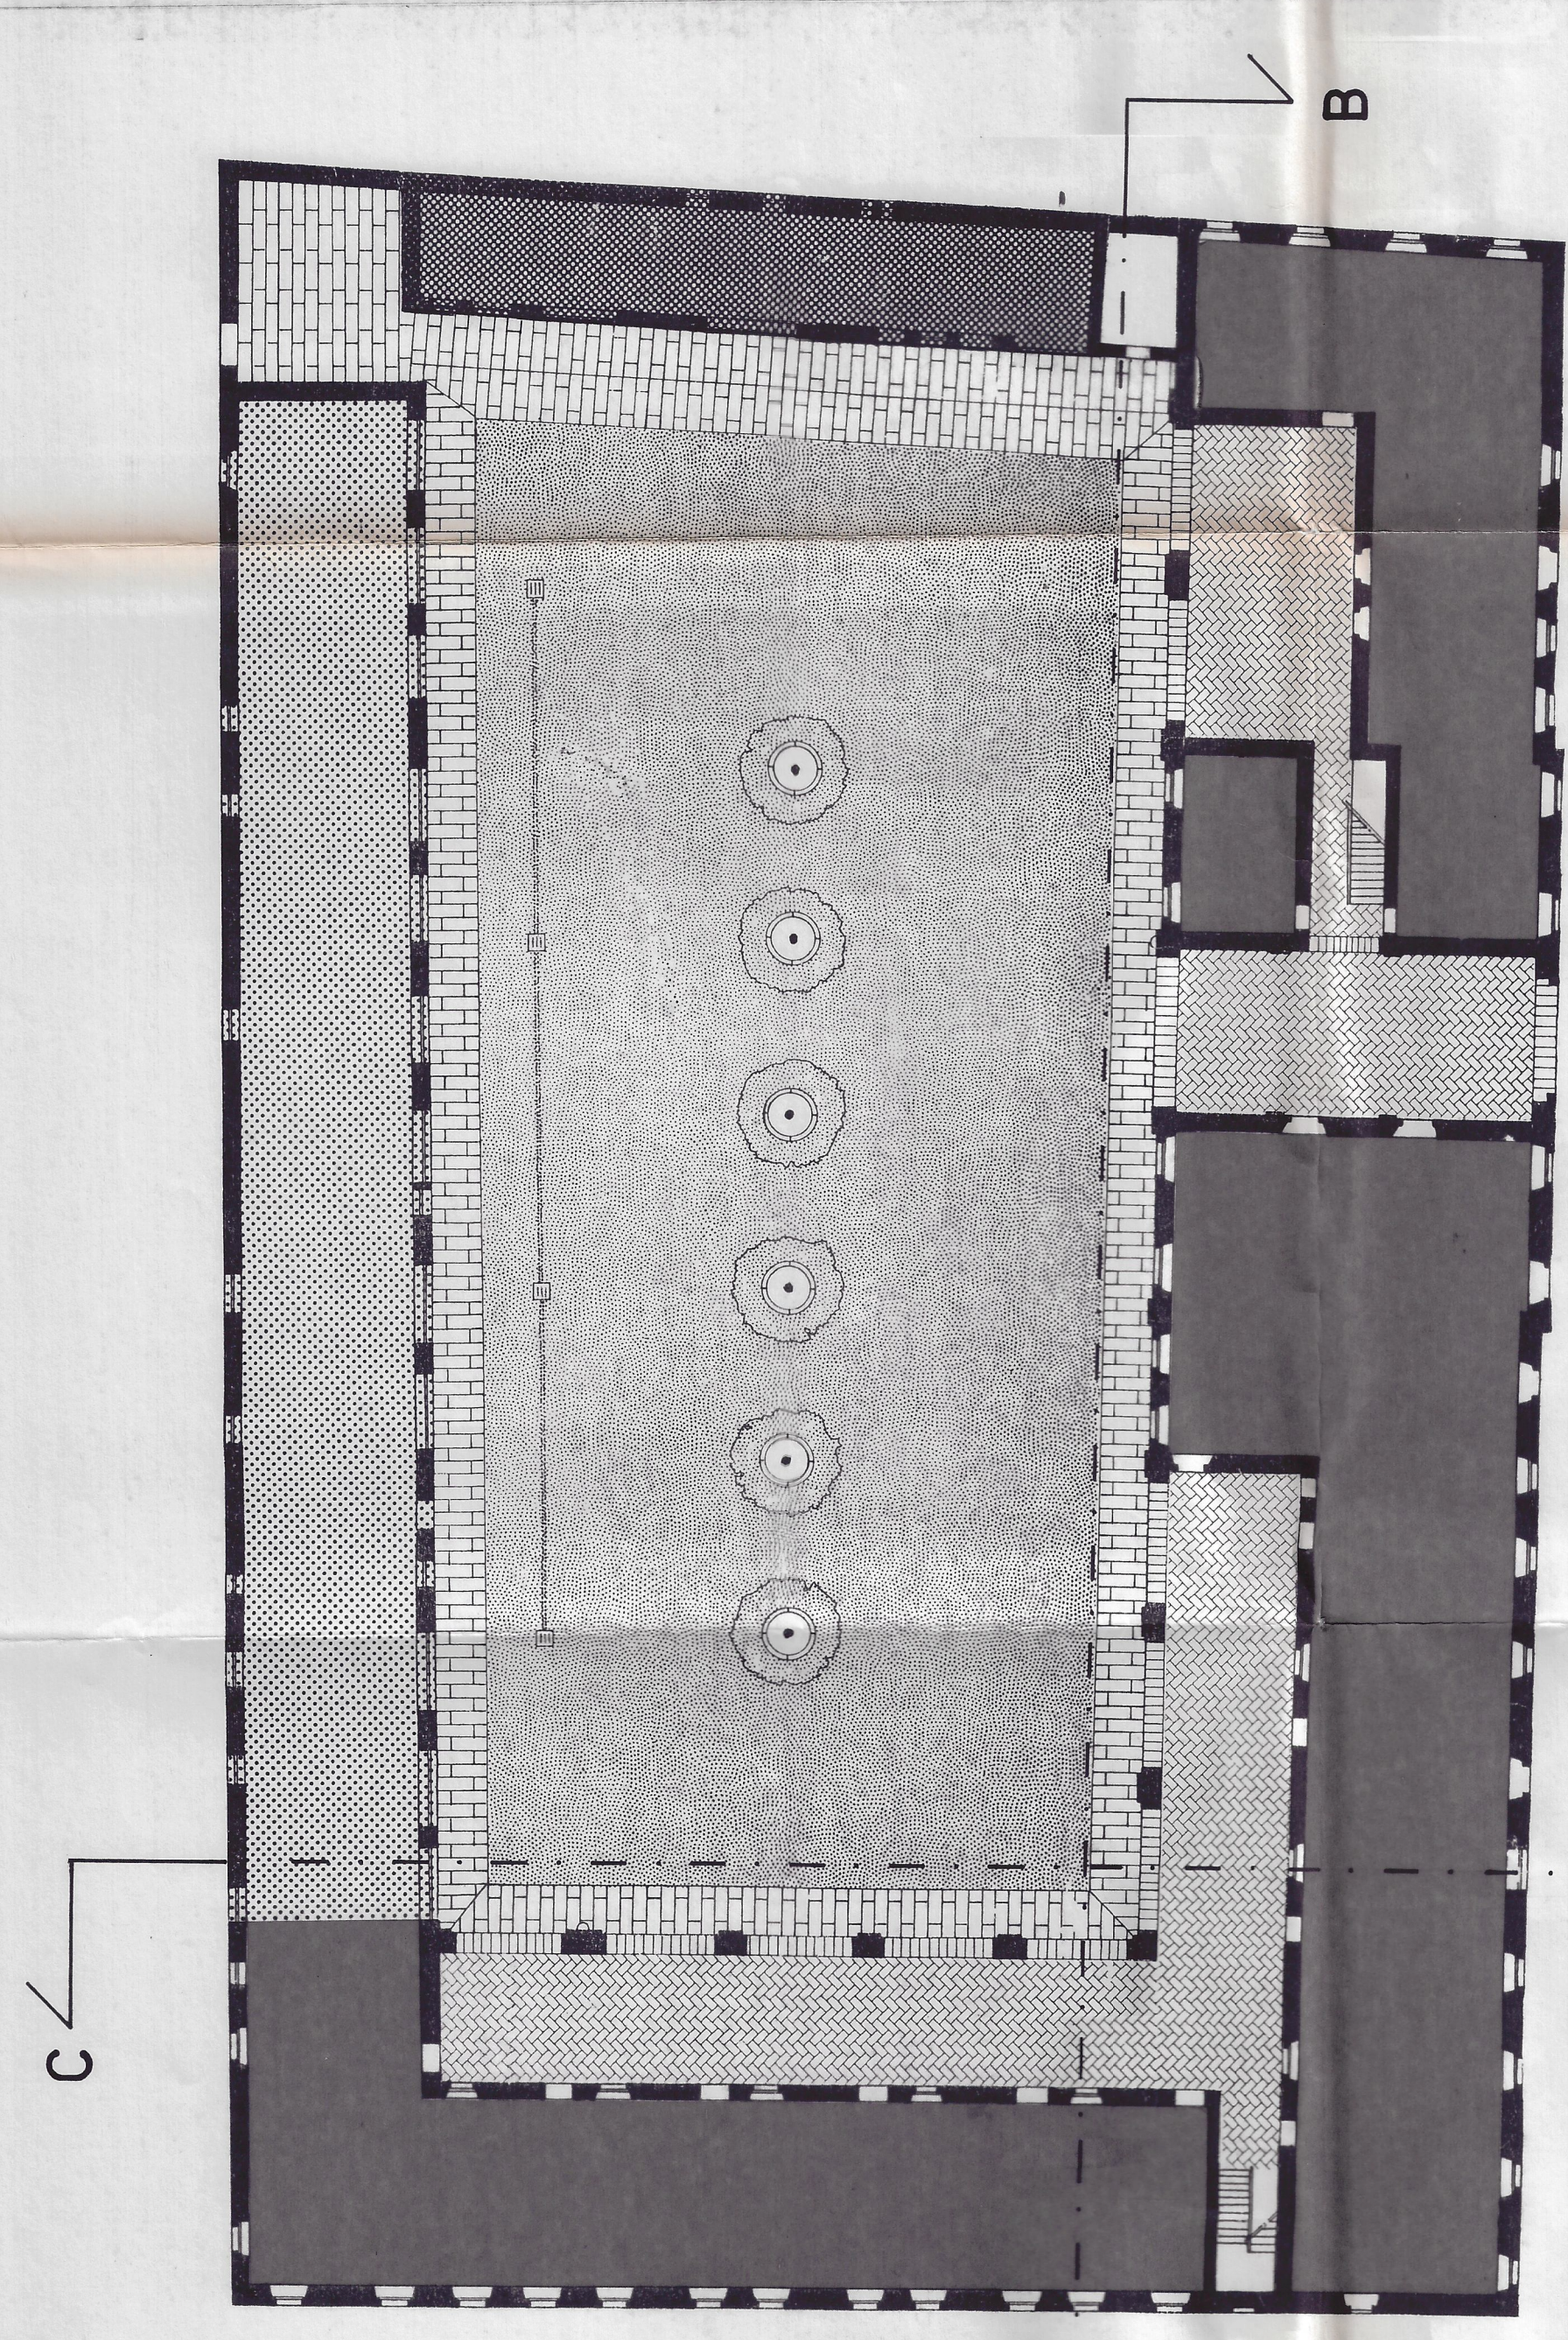


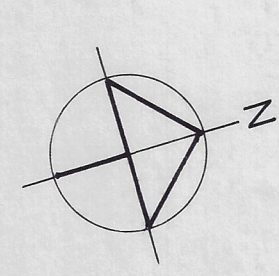

CORTE MARIA TERESA - PIANTA PIANO TERRA -

scala 1 : 200

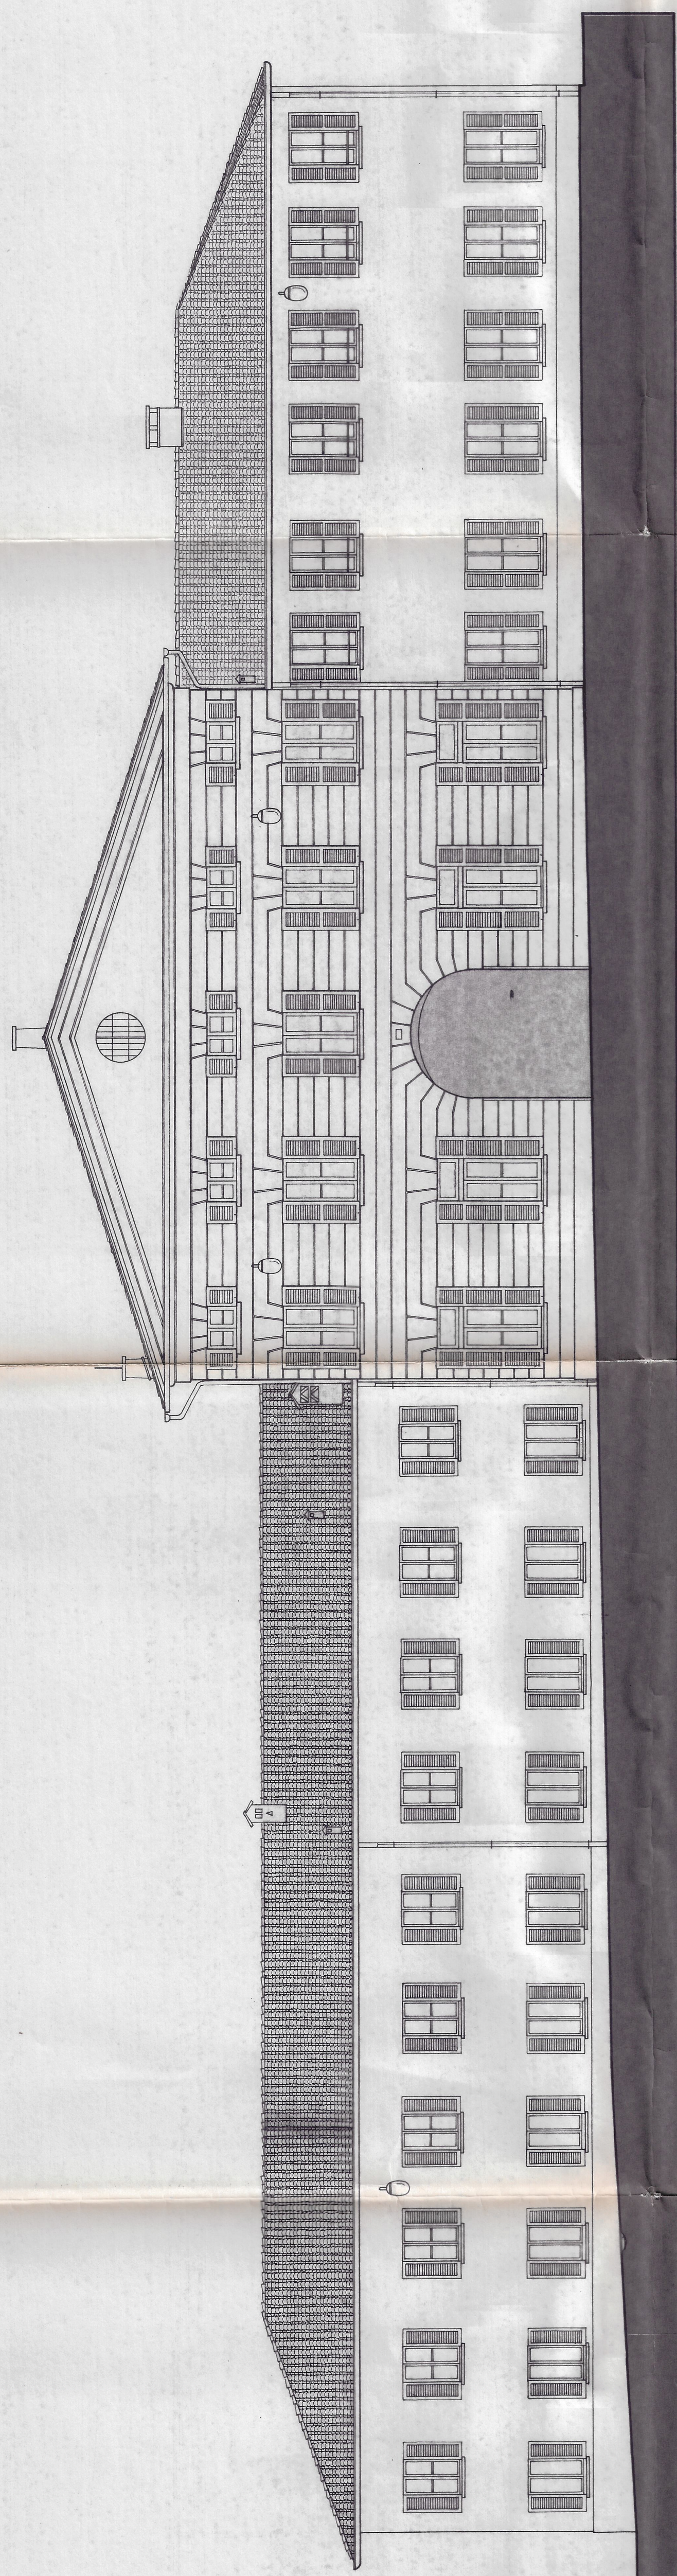


PROSPETTO NORD cascina




PROSPETTO EST cascina




PROSPETTO SUD cascina, SEZIONE B-B

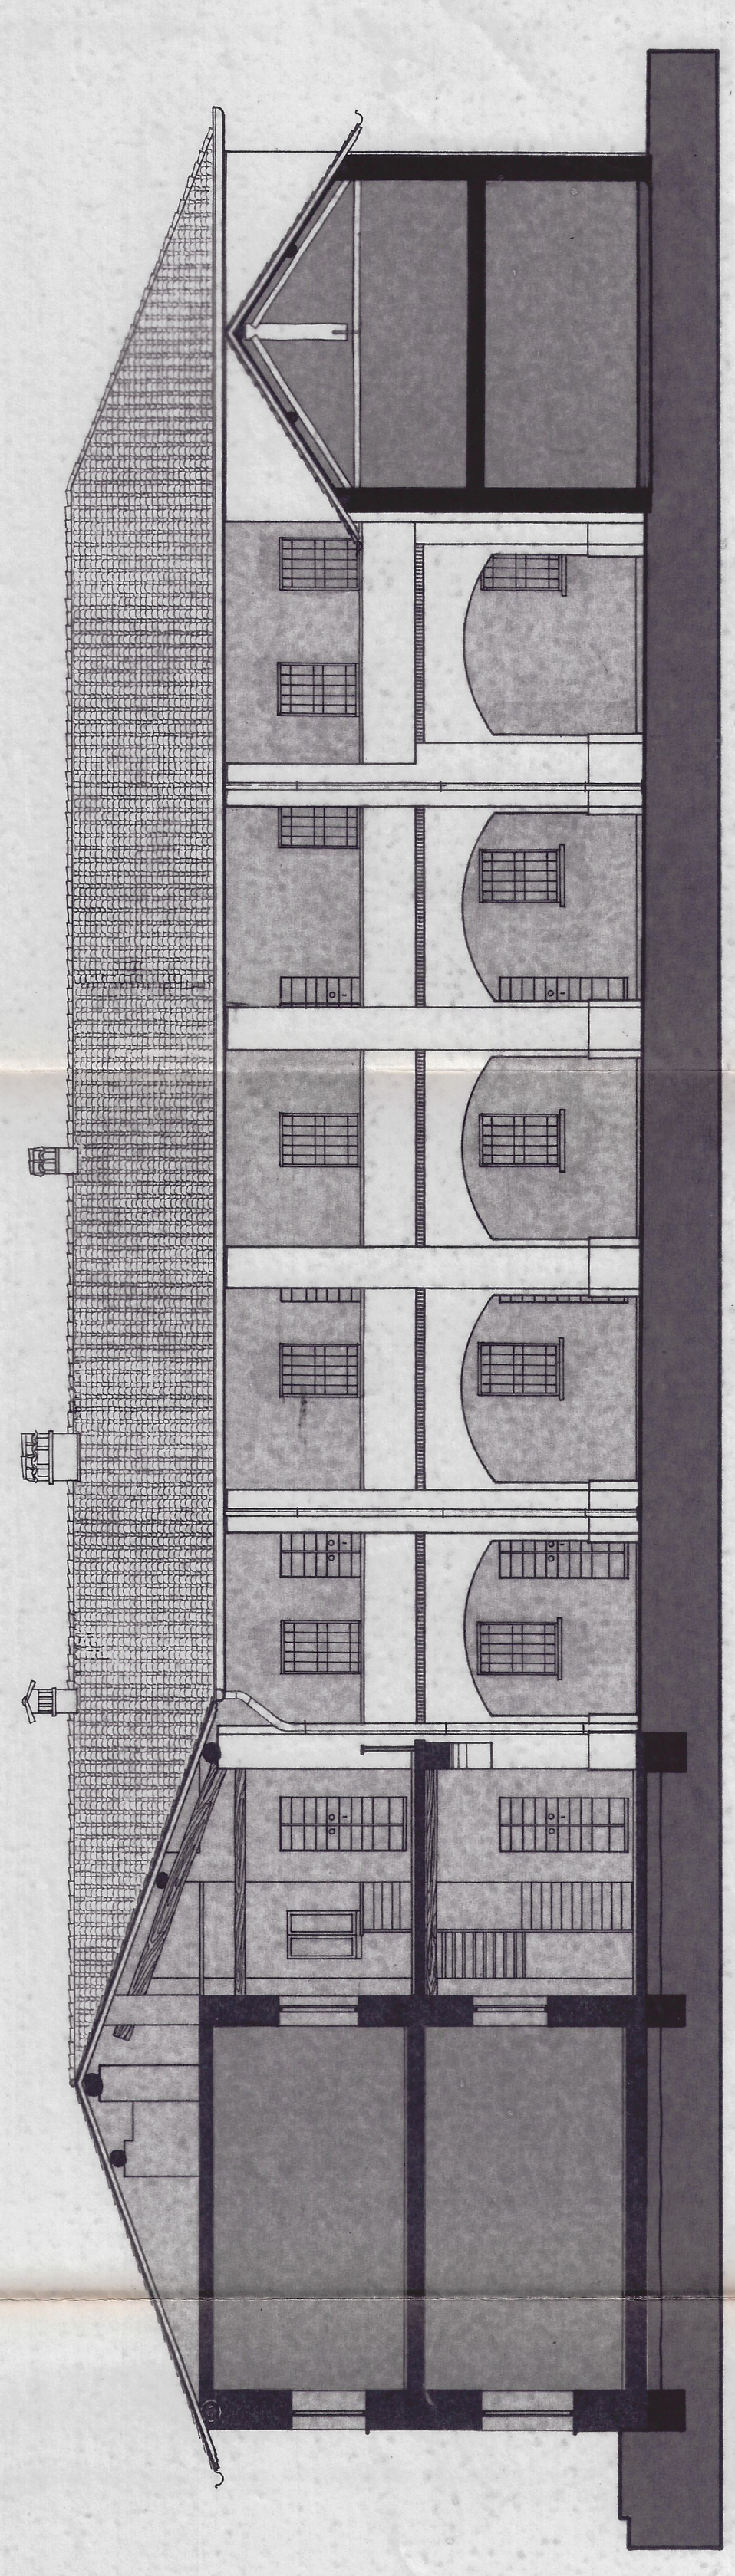

PROSPETTO OVEST cascina, SEZIONE C-C

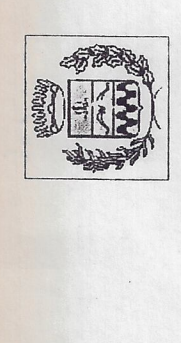

Comune di Arcore  
Provincia di Milano

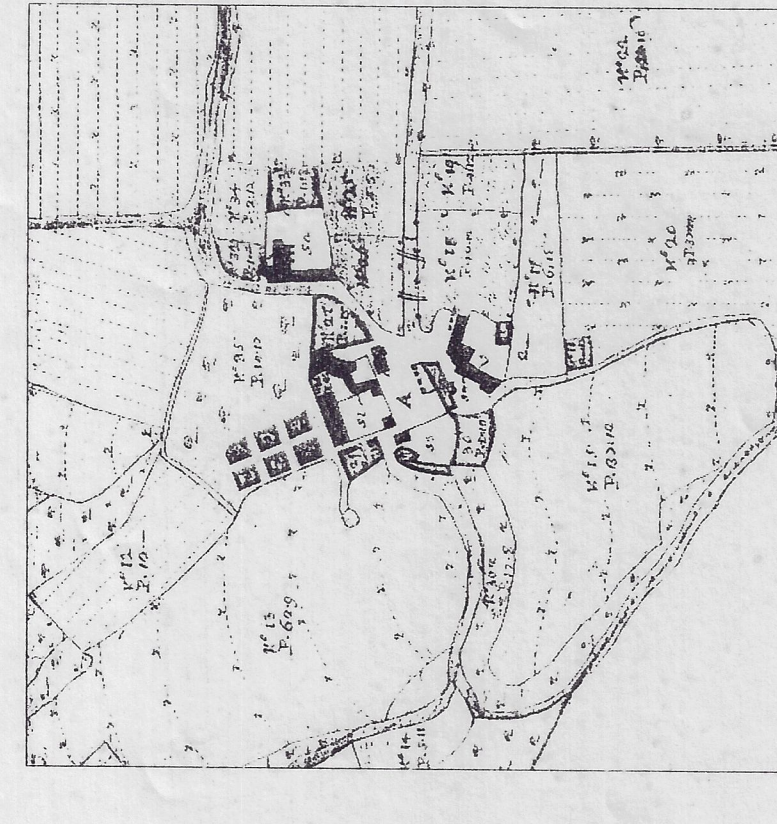

Le cinque corti di Bernate  
Piano Particolareggiato del Centro Storico



|                       |              |
|-----------------------|--------------|
| COMUNE DI ARCORE (MI) |              |
| N°                    | 118/111/2001 |
| del Prot.             | 21           |
| Col.                  | 21           |