



LEGENDA

- I INGRESSO
- S SOGGIORNO
- K CUCINA
- B BAGNO
- L1 CAMERA SINGOLA
- L2 CAMERA MATRIMONIALE
- St STUDIO
- U UFFICI-LABORATORI

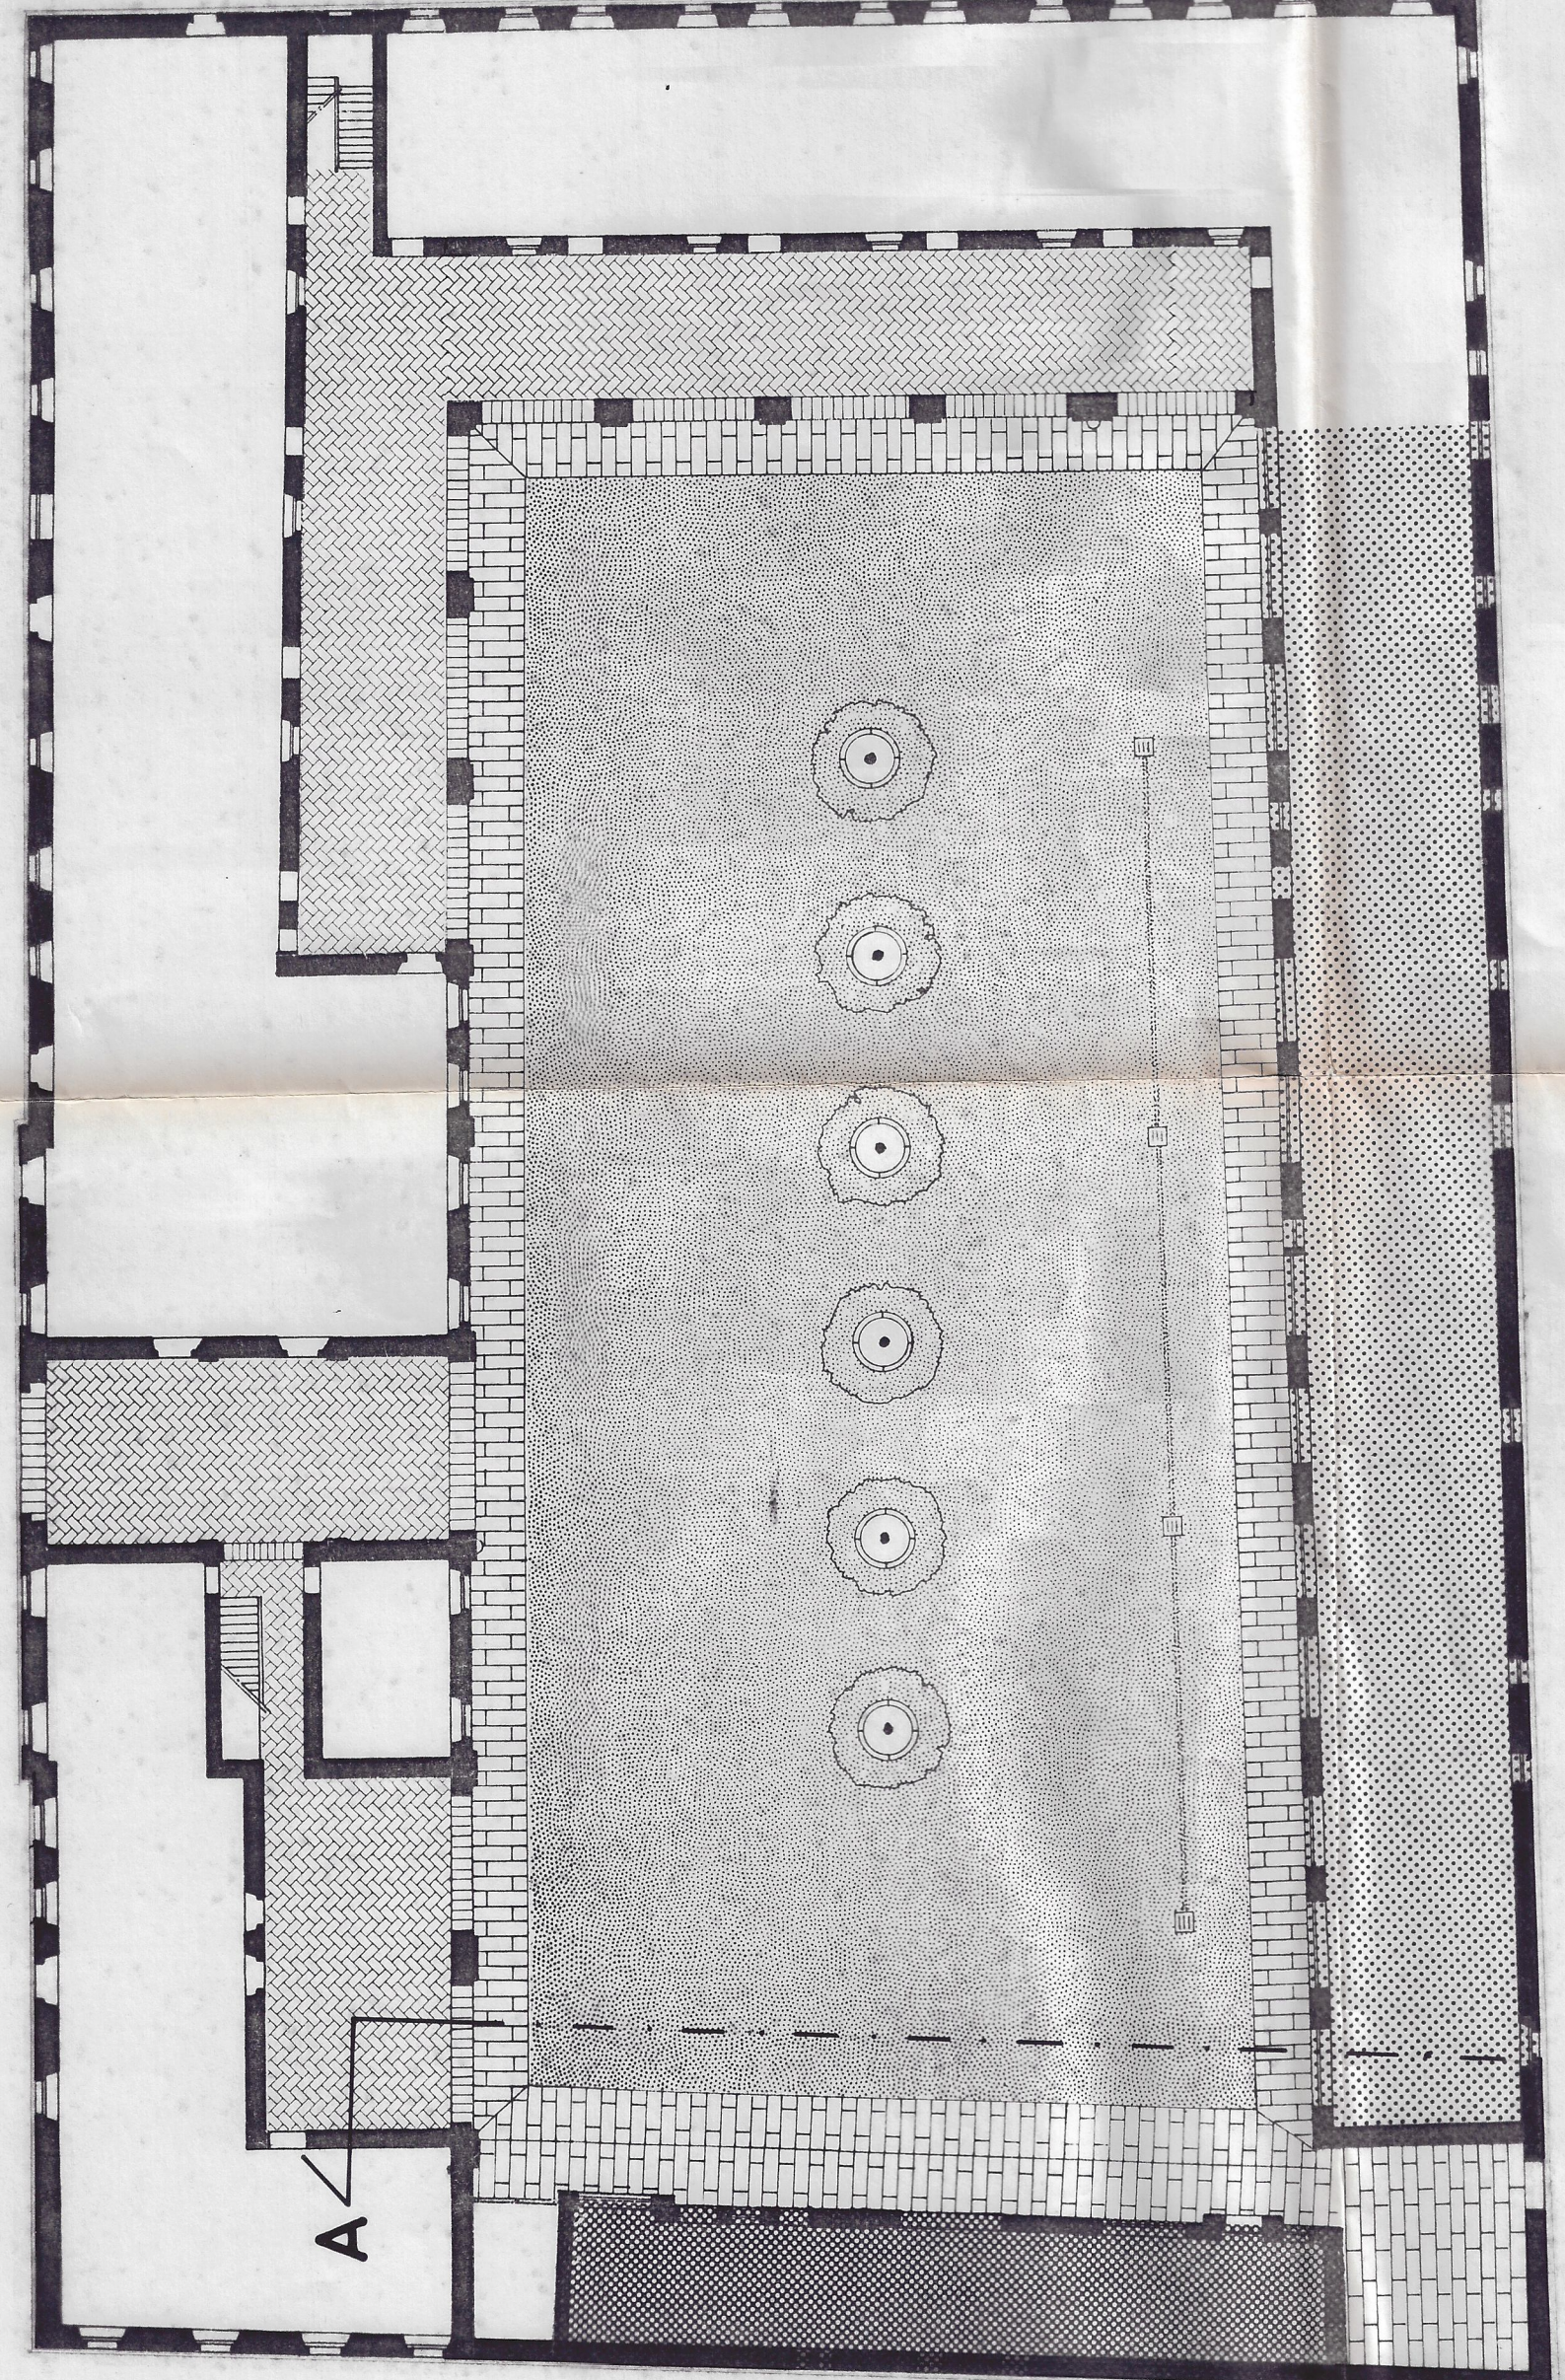


scala 1:200


CORTILE MARIA TERESA

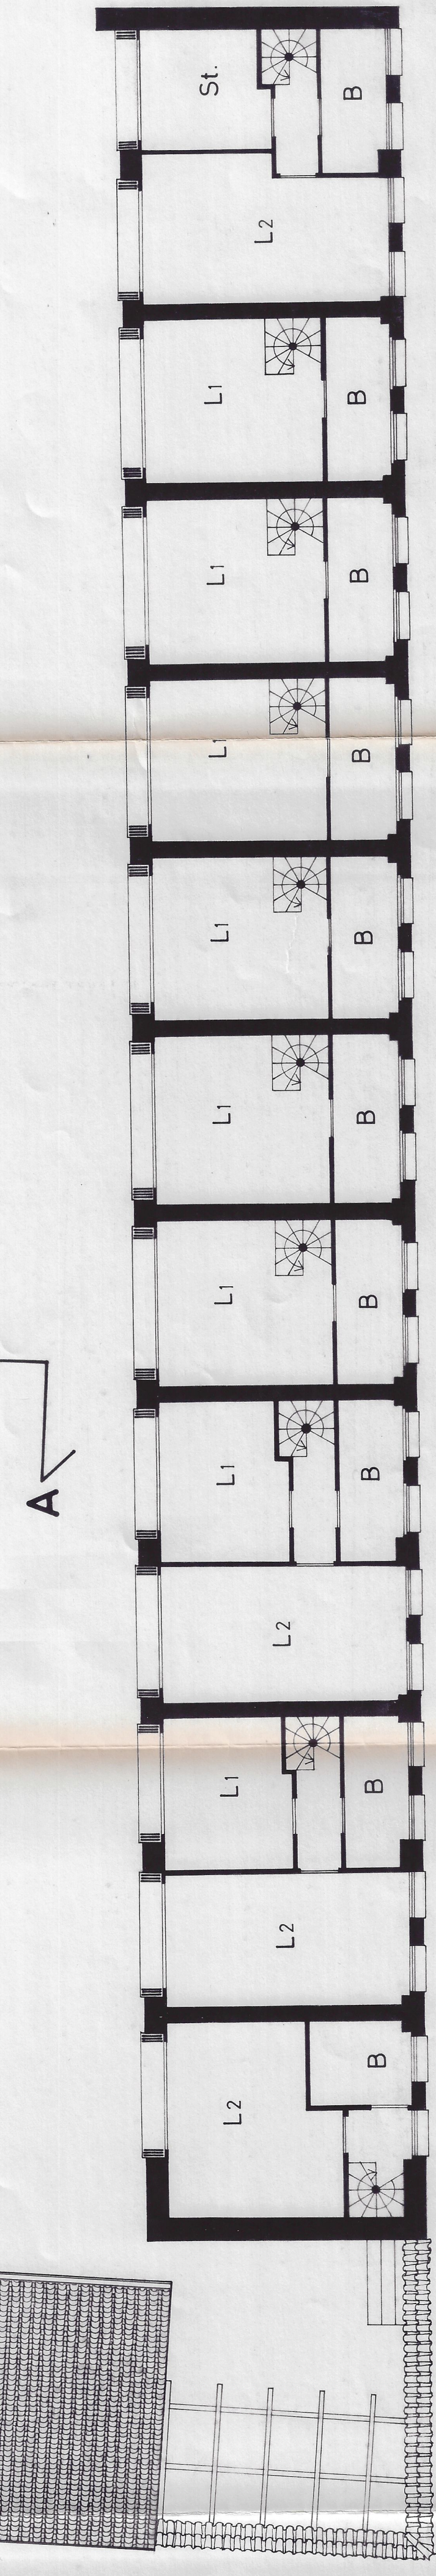


PIANTA PIANO PRIMO

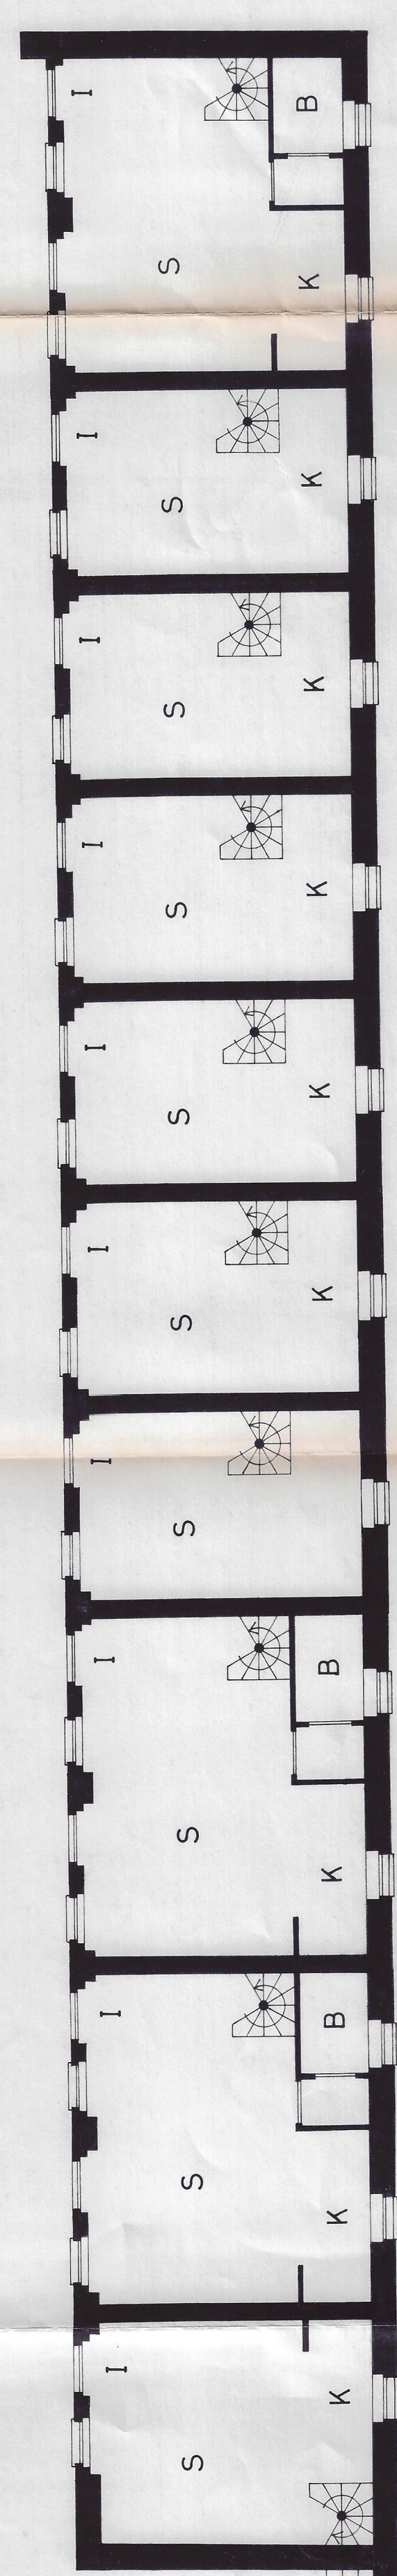


PIANTA PIANO TERRA

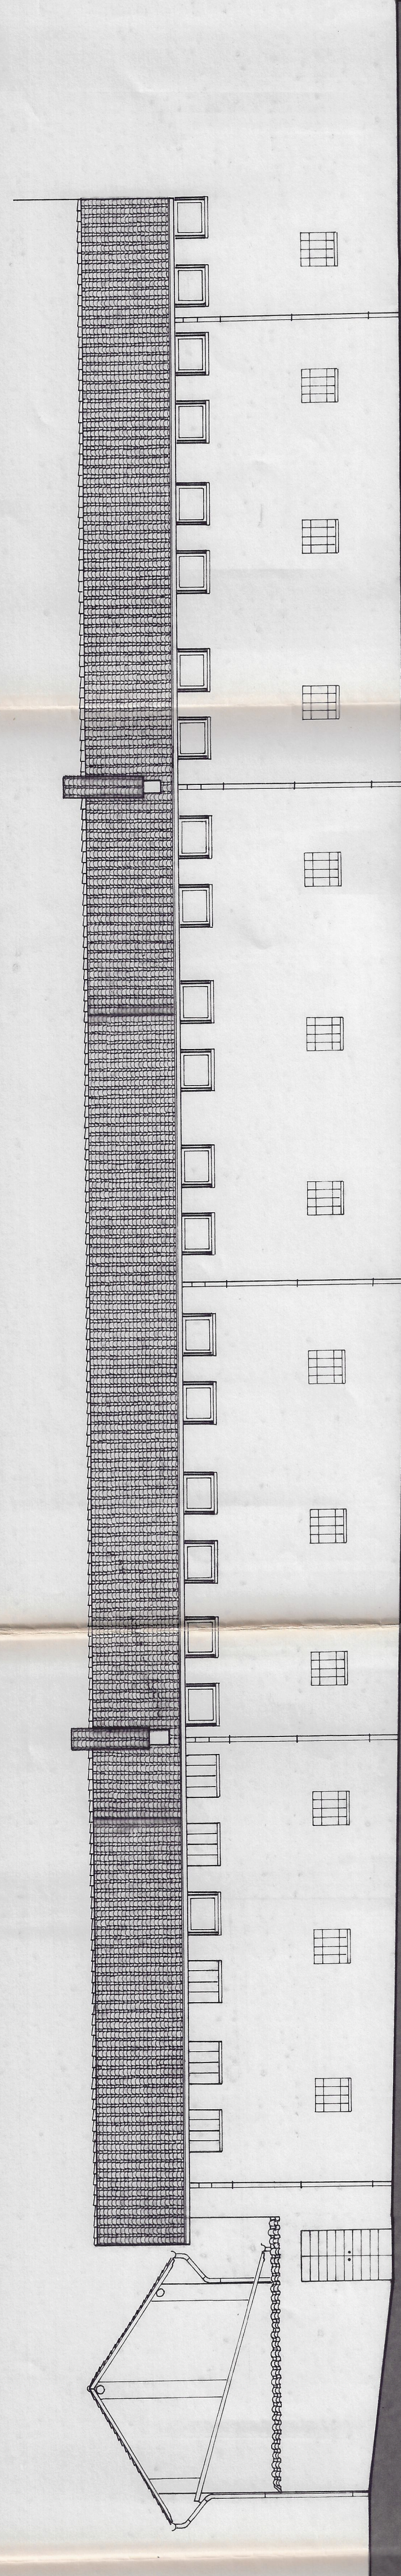

PROSPETTO SUD ex fienile

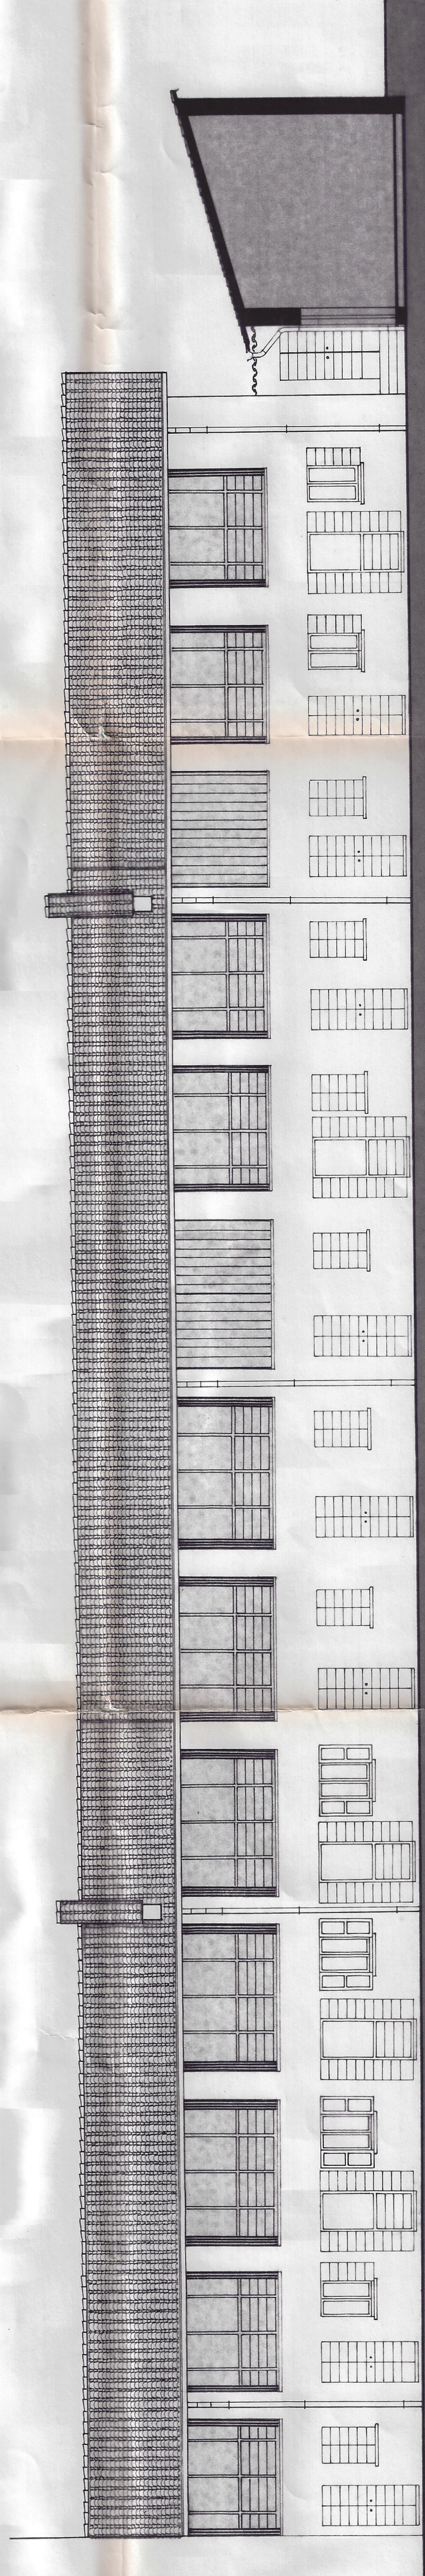


PROSPETTO NORD ex fienile

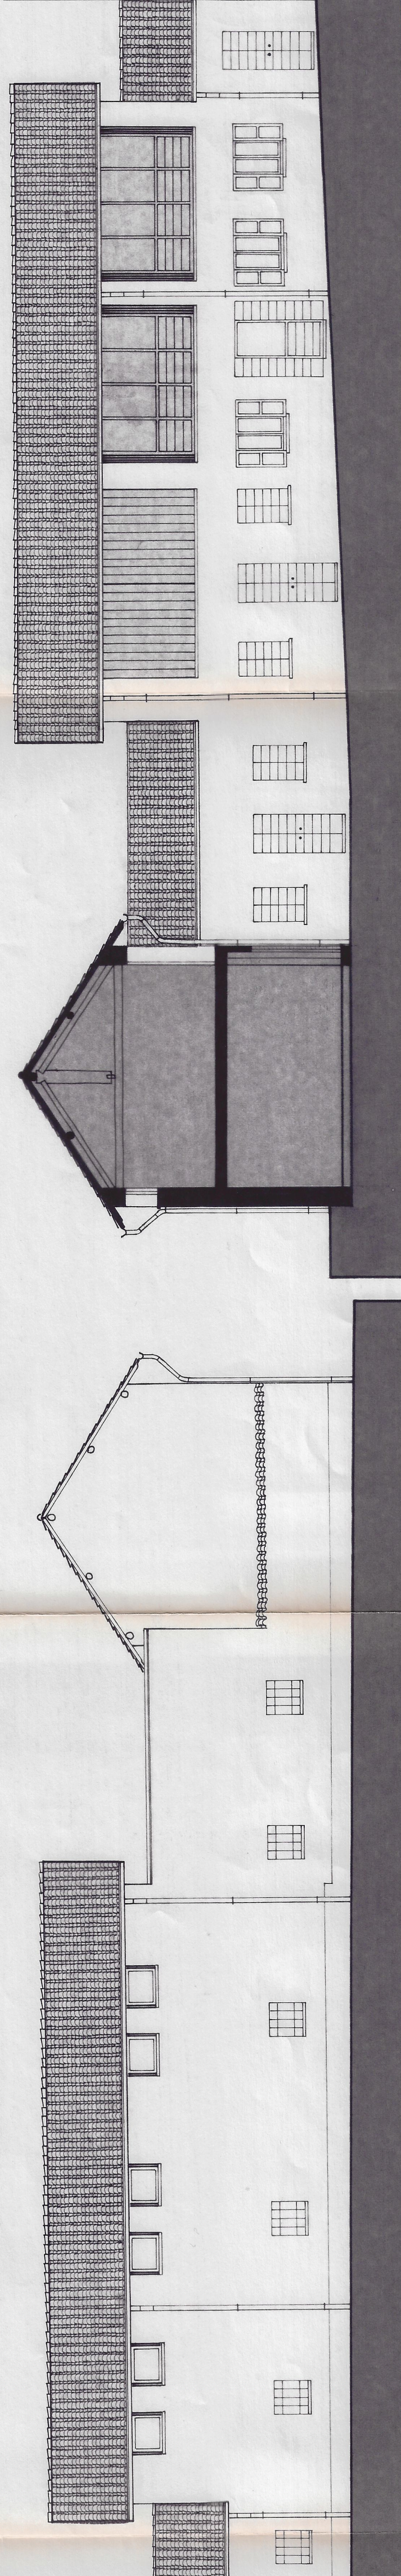


PROSPETTO OVEST ex fienile

SEZIONE A-A

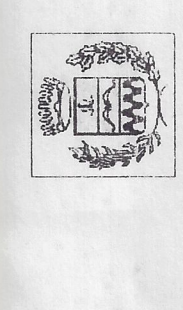

Comune di Arcore
Provincia di Milano

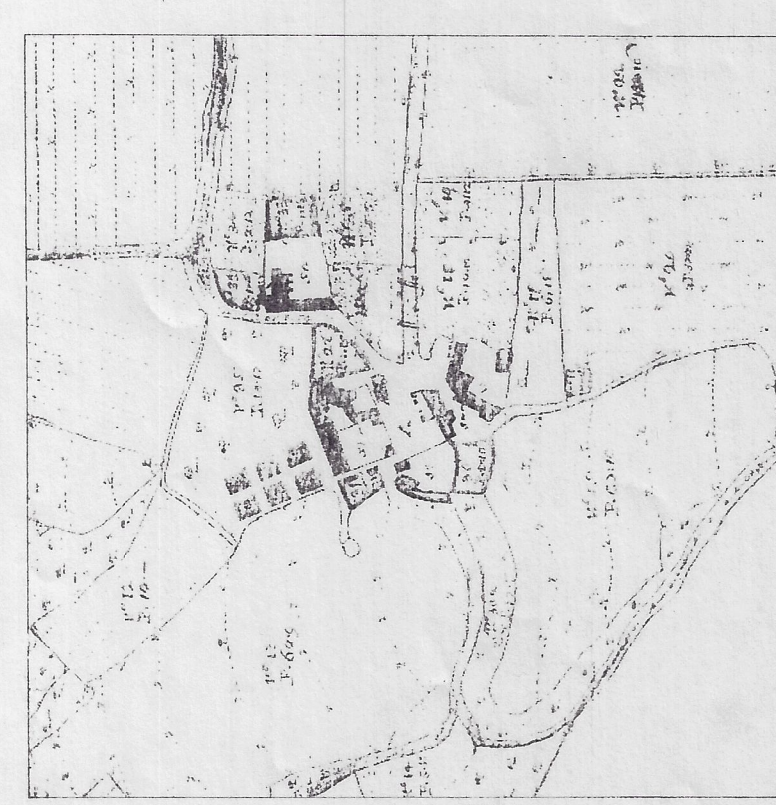

Le cinque corti di Bernate
Piano Particolareggiato del Centro Storico



PROGETTO ARCHITETTICO
ROMANI SACCANI ARCHITETTI ASSOCIATI
PROGETTO PER L'EDIFICAZIONE DI UN IMPIANTO DI RECUPERO RESIDENZIALE CORPO EX FENILI
AUTORE
PROF. ING. MARIA TERESA
DATA
24.09.2001
SCALA
1:100