



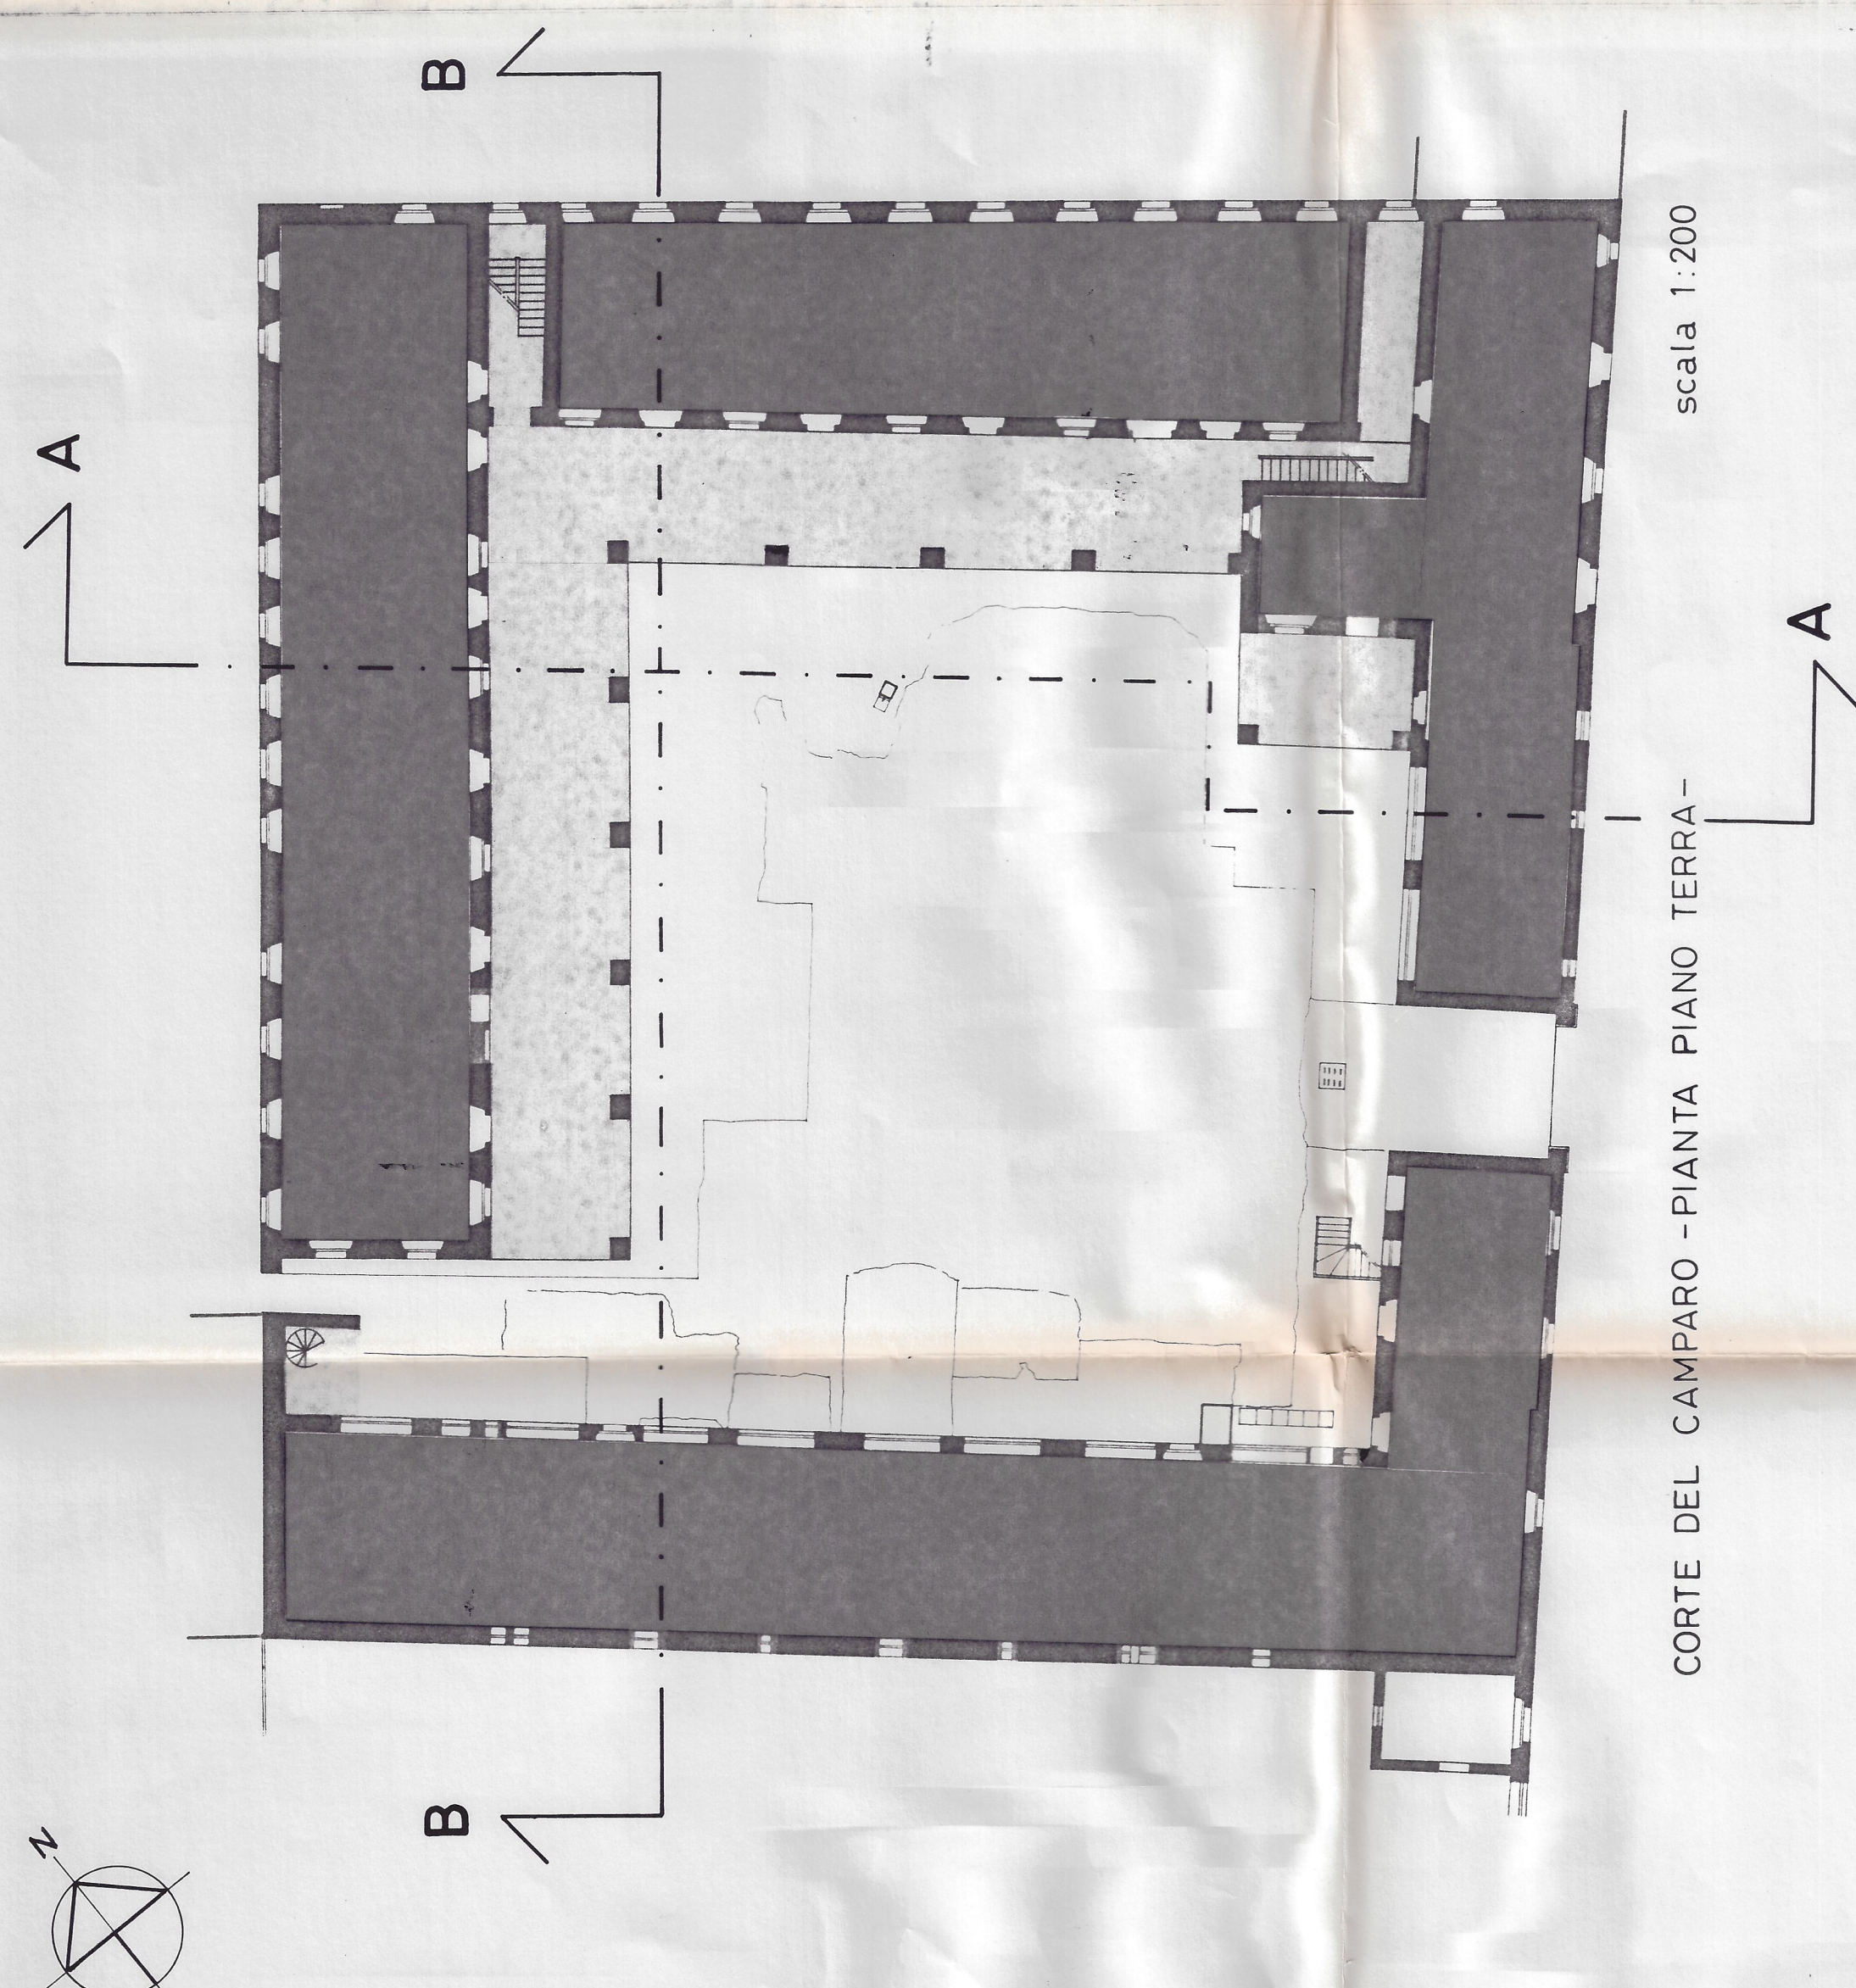


scala 1:200


CORTE DEL CAMPARO -PIANTA PIANO TERRA-

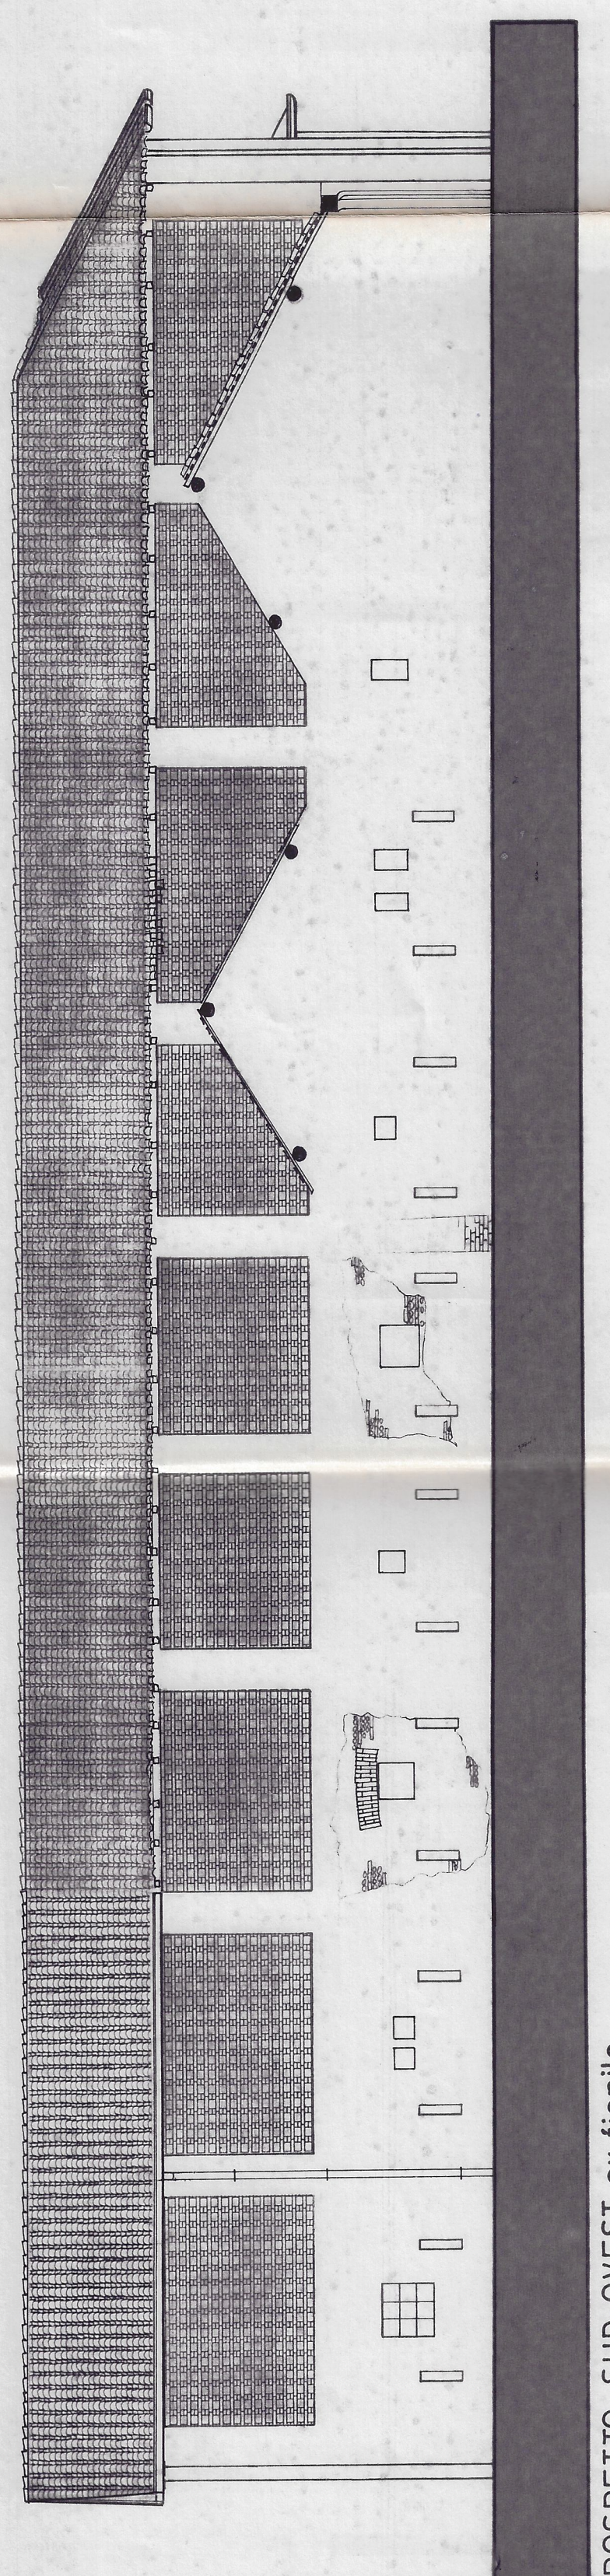


PROSPETTO SUD-OVEST ex fienile

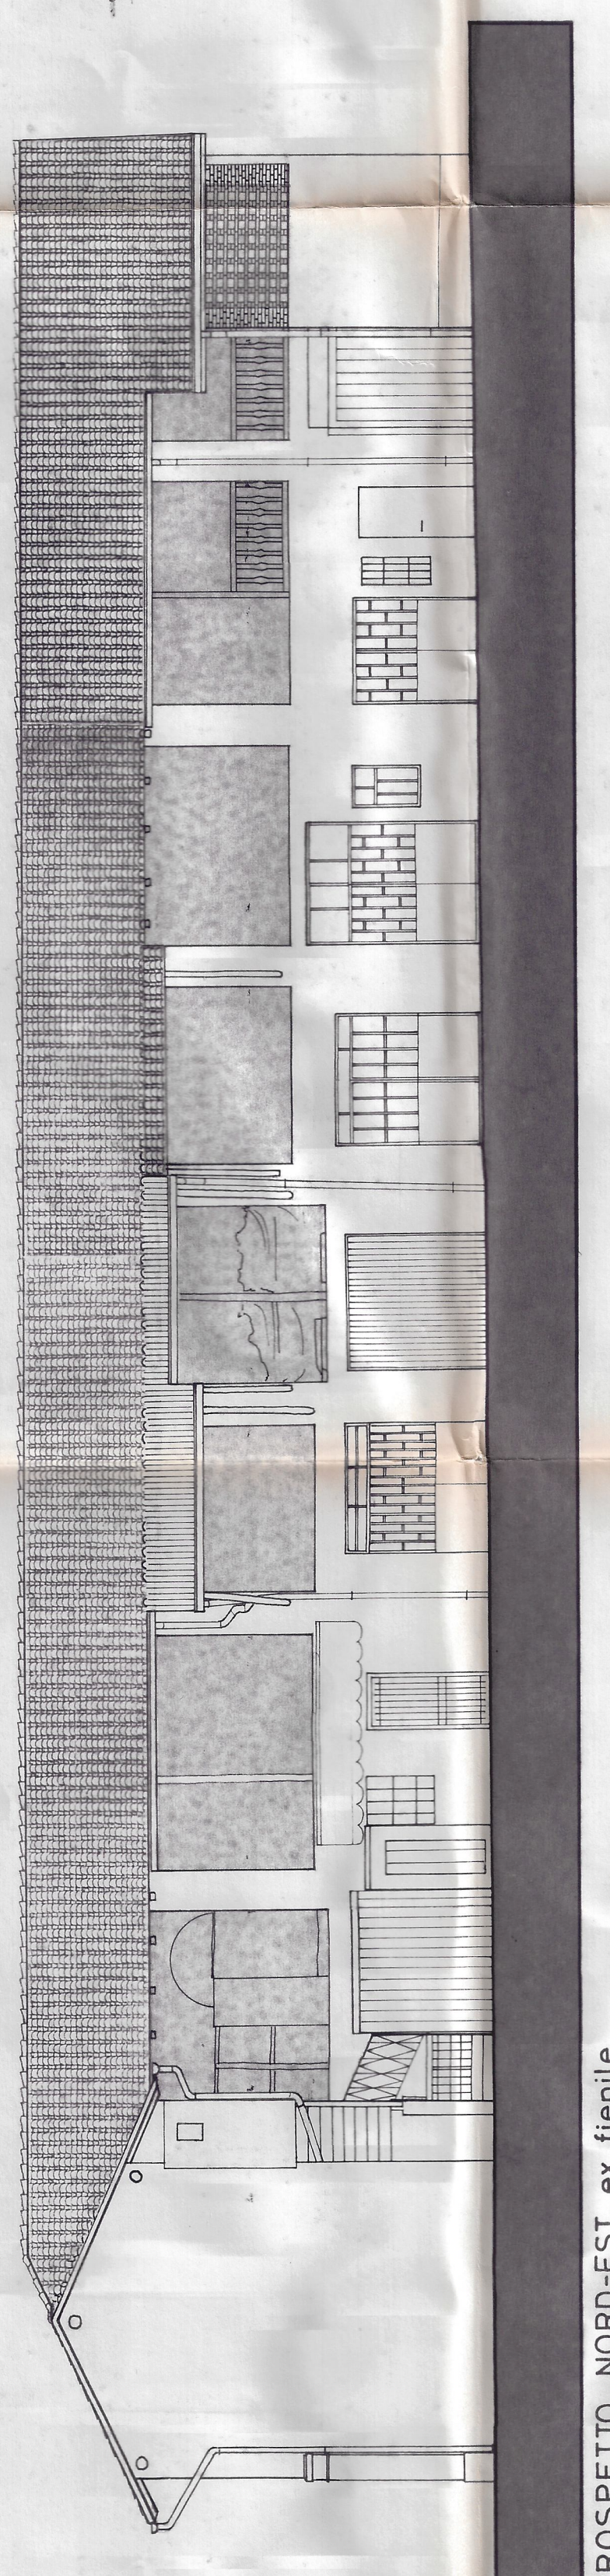


PROSPETTO NORD-EST ex fienile

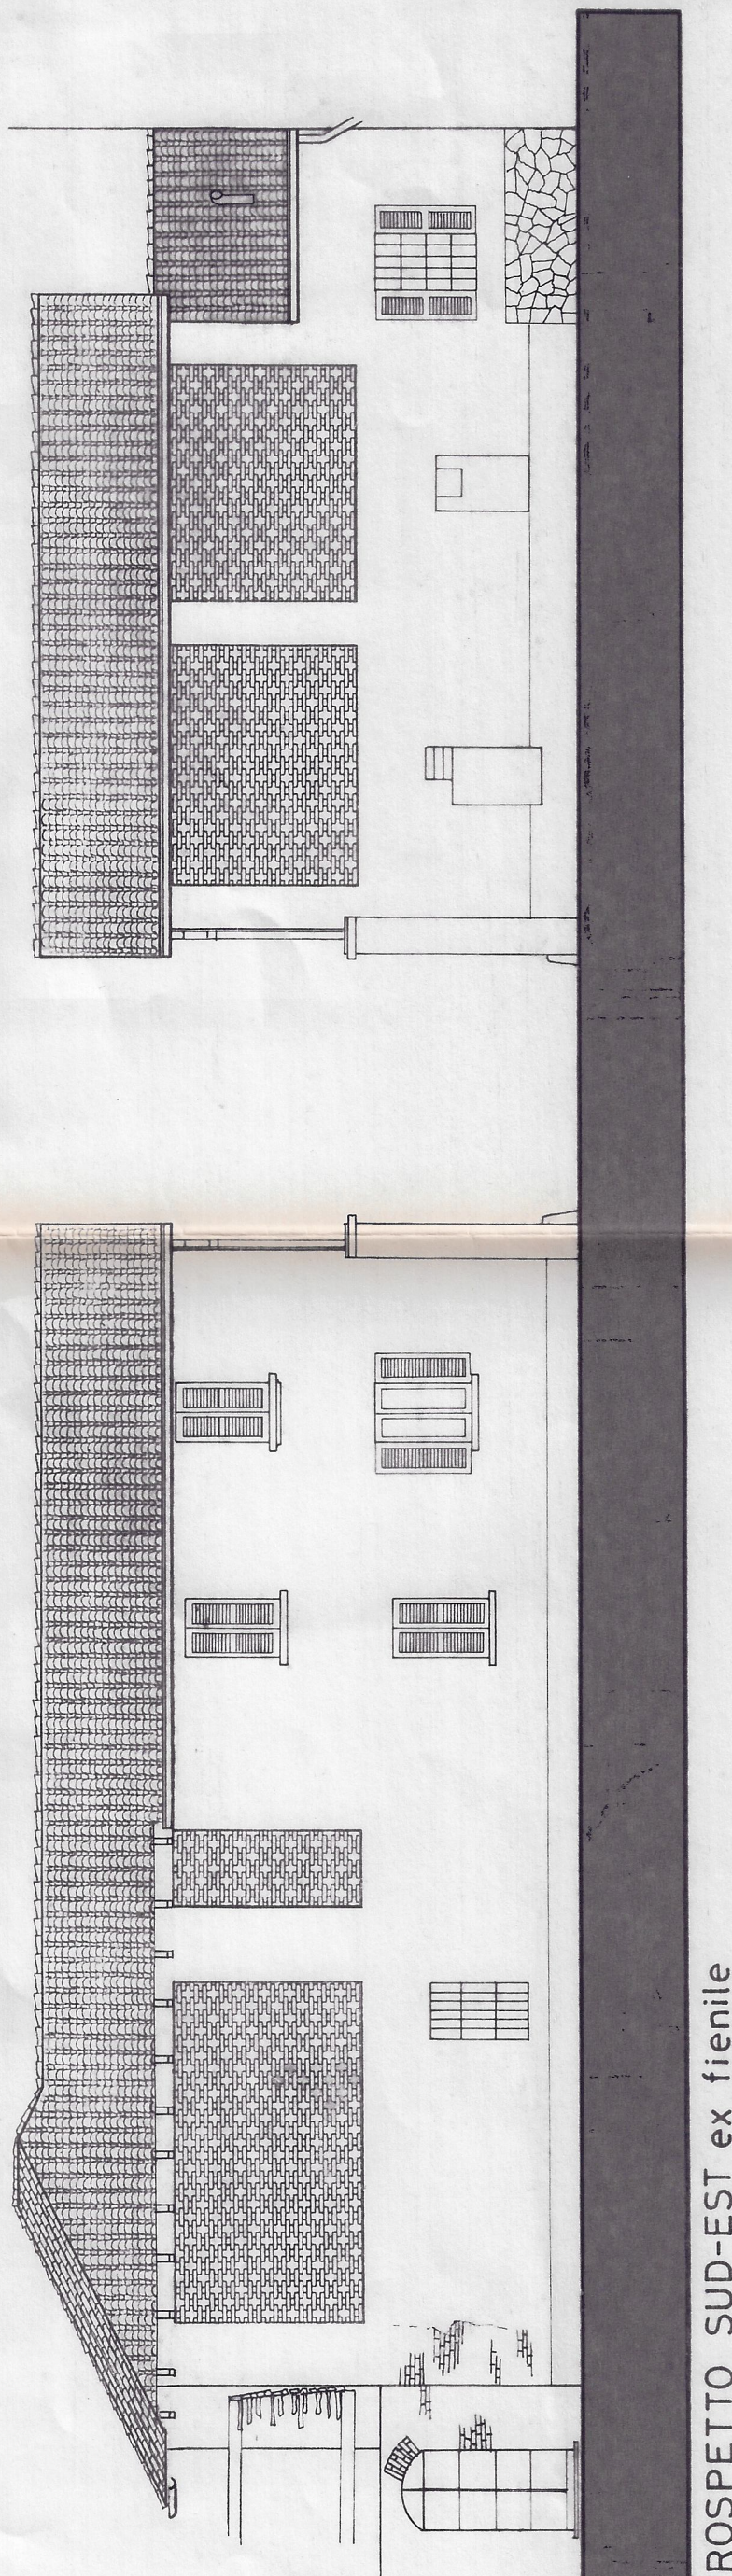


PROSPETTO SUD-EST ex fienile

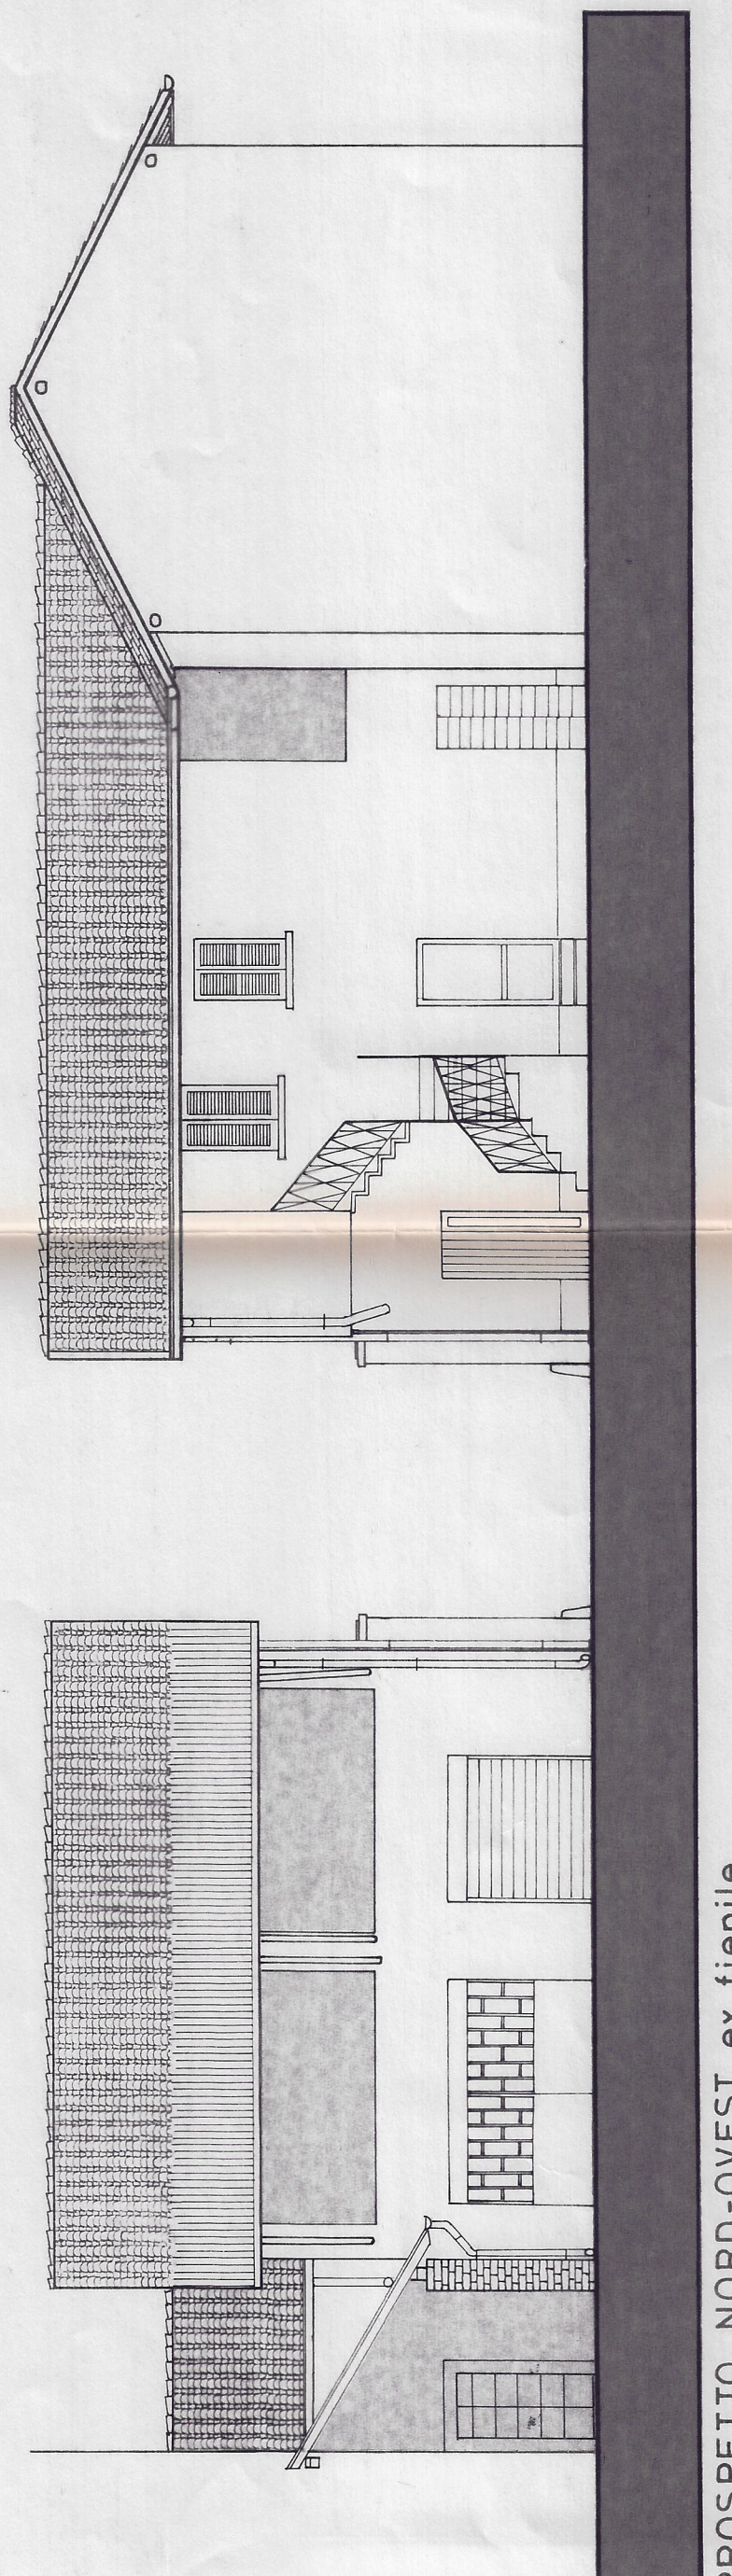


PROSPETTO NORD-OVEST ex fienile

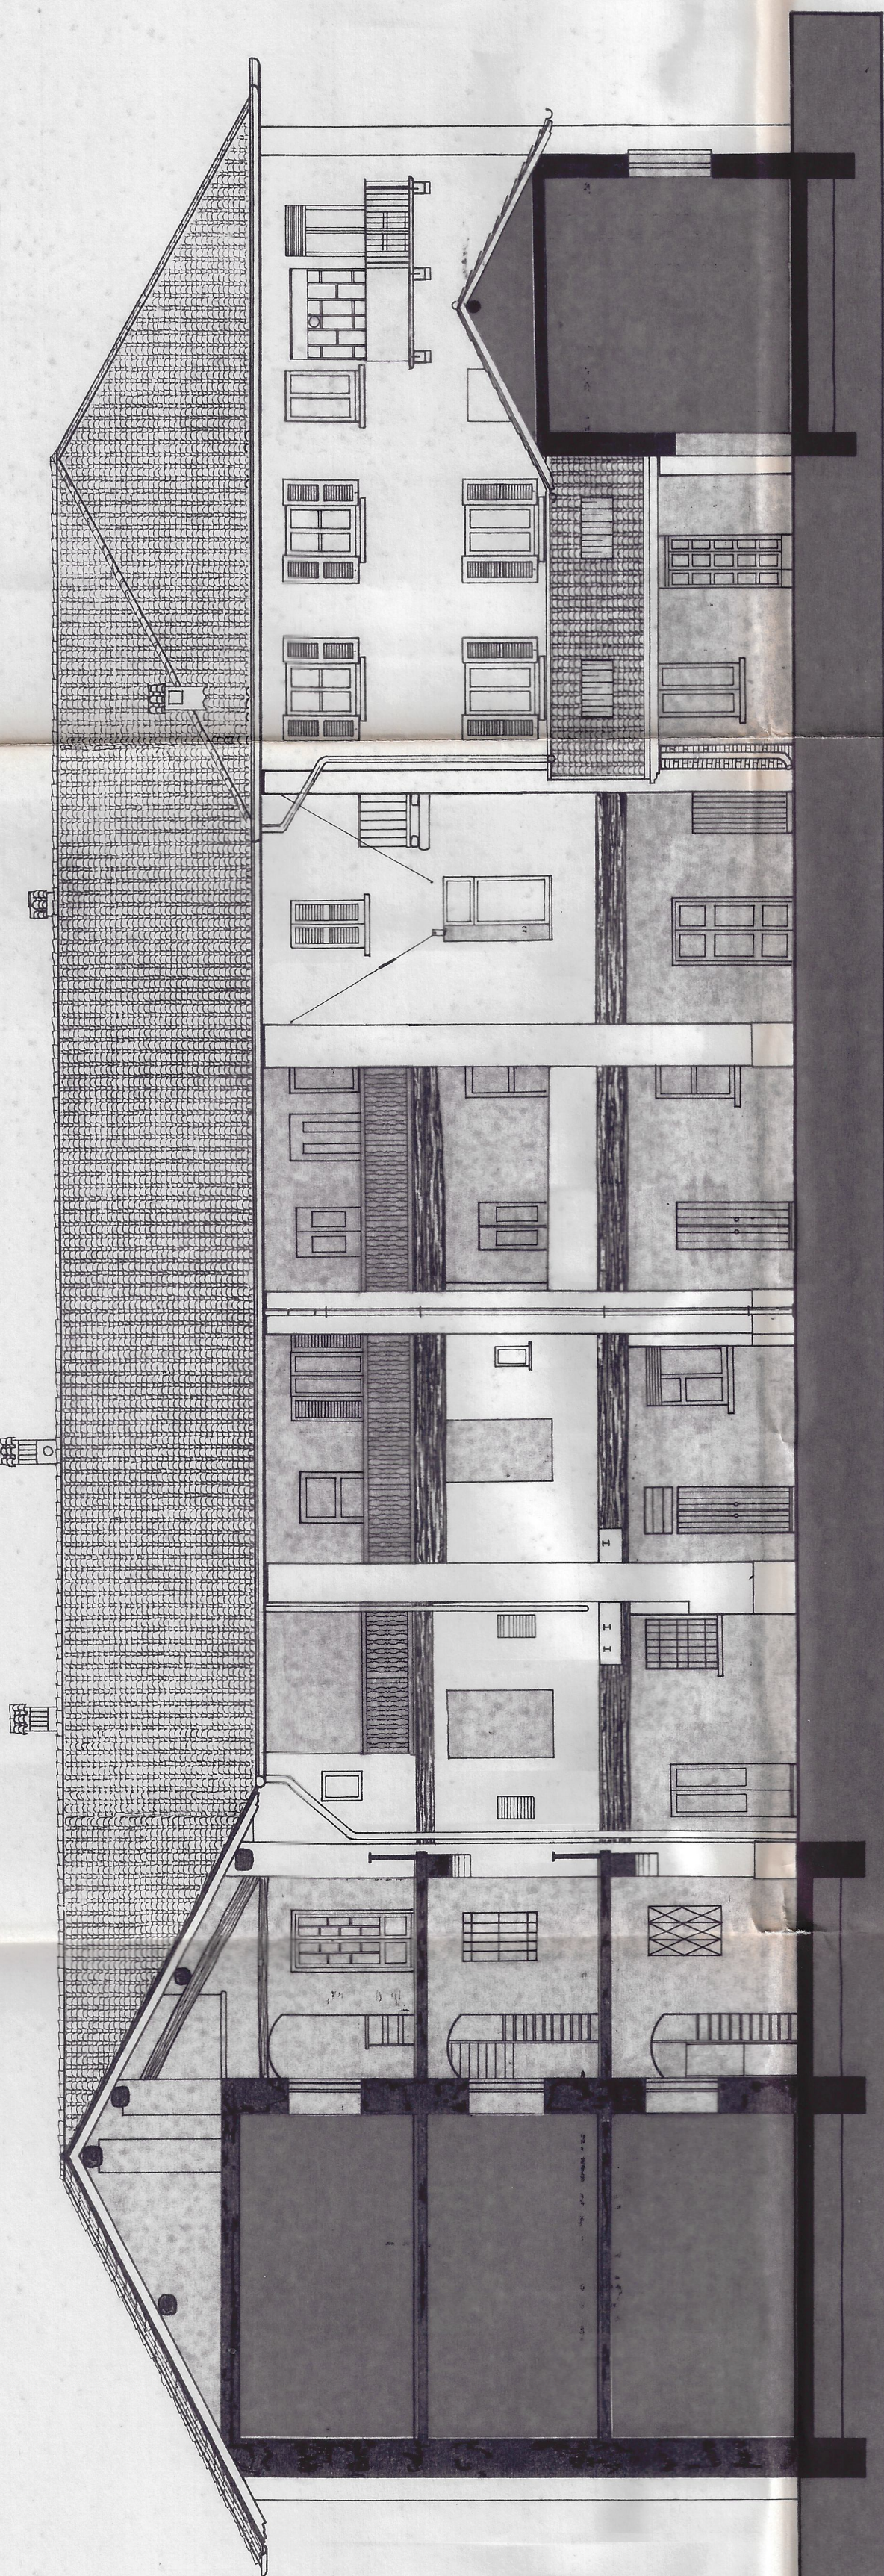


SEZIONE A-A cascina

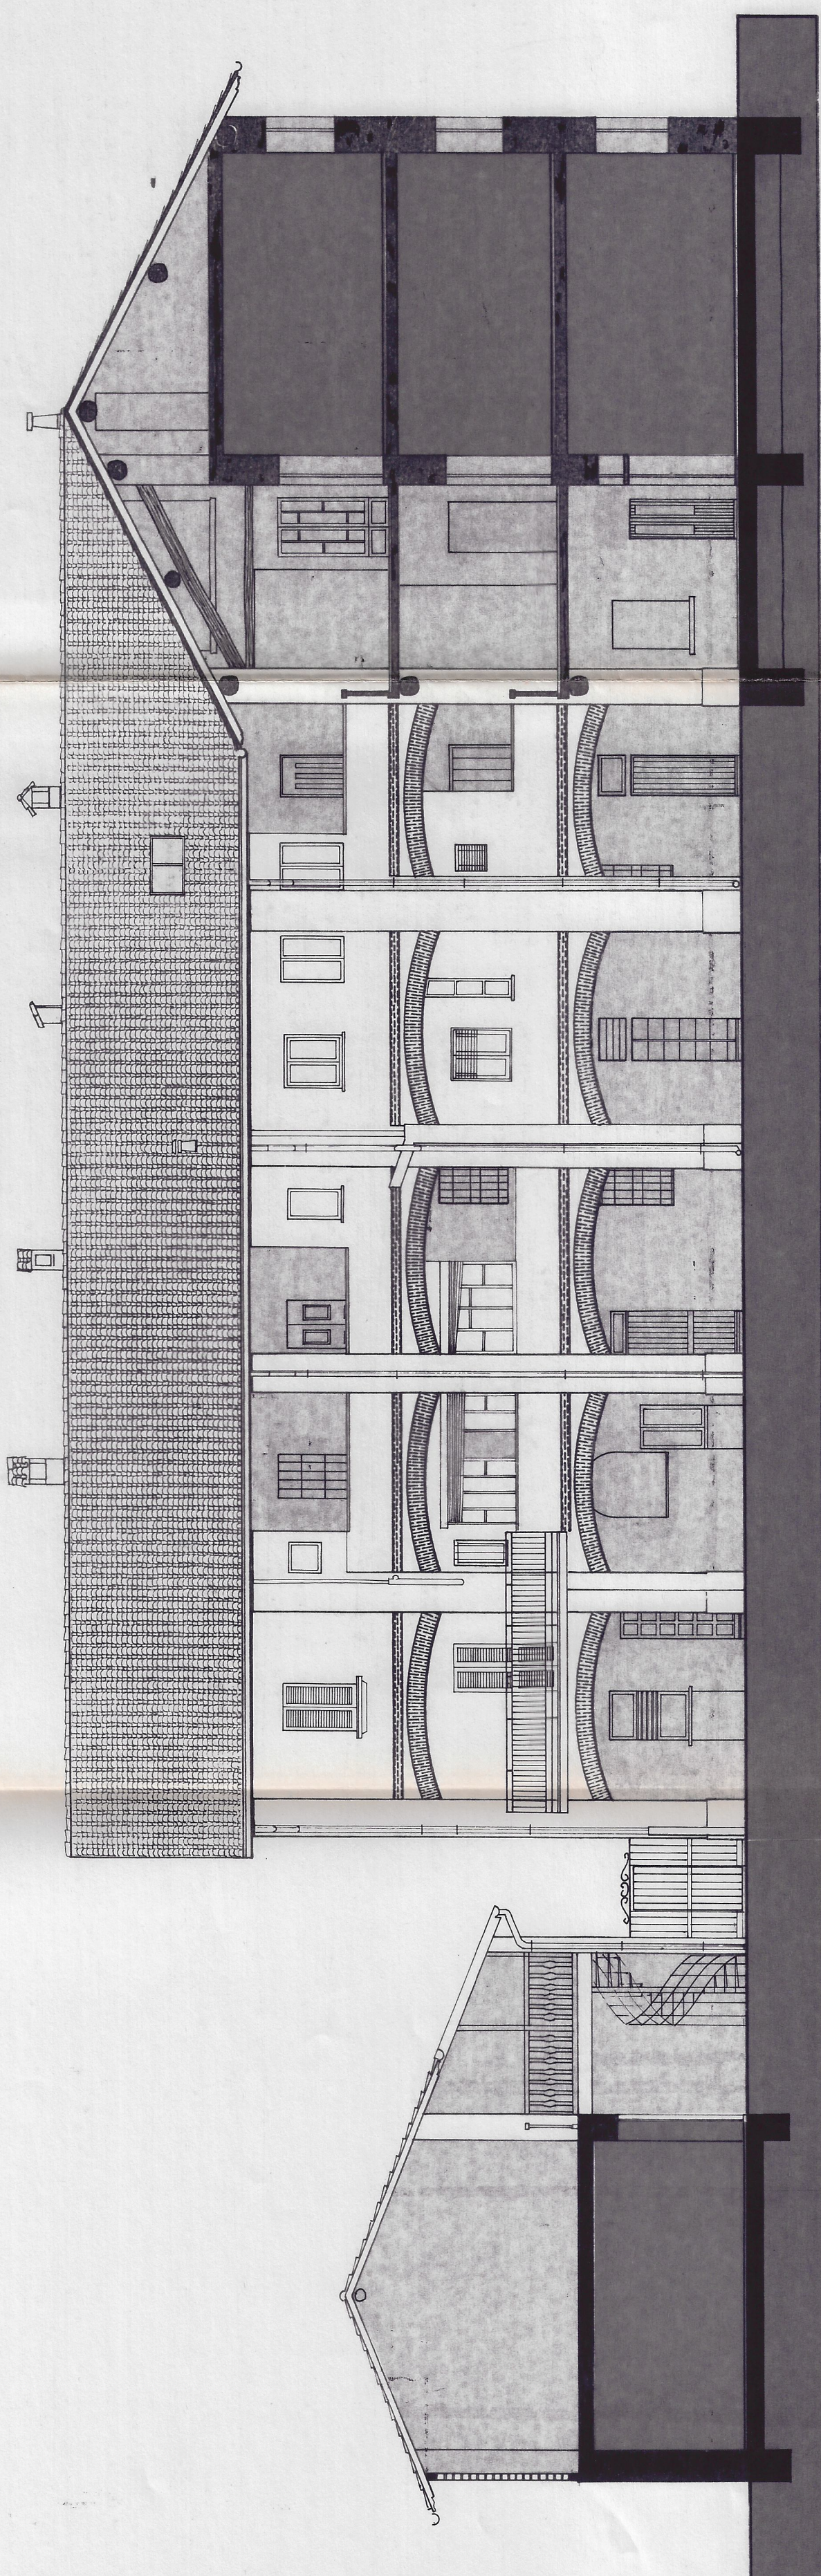

SEZIONE B-B cascina

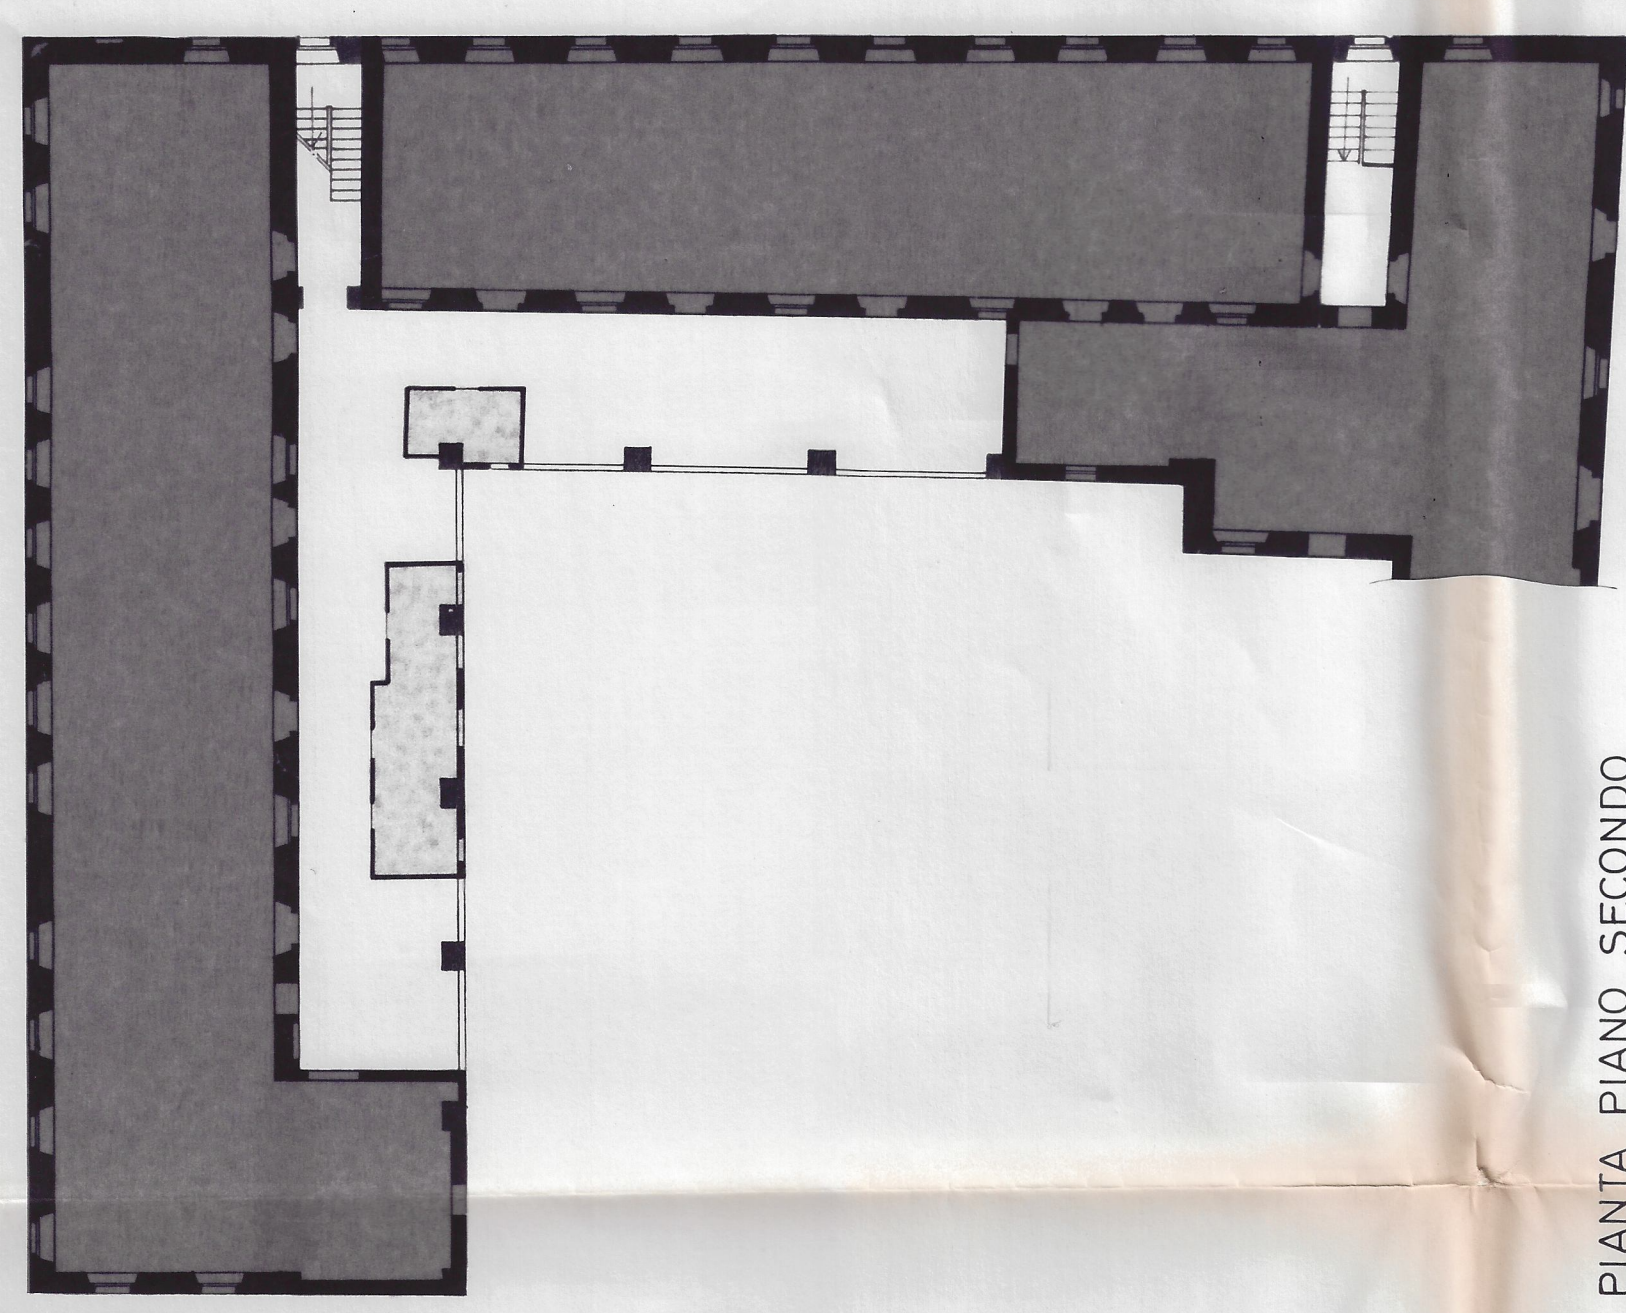


PIANTA PIANO SECONDO

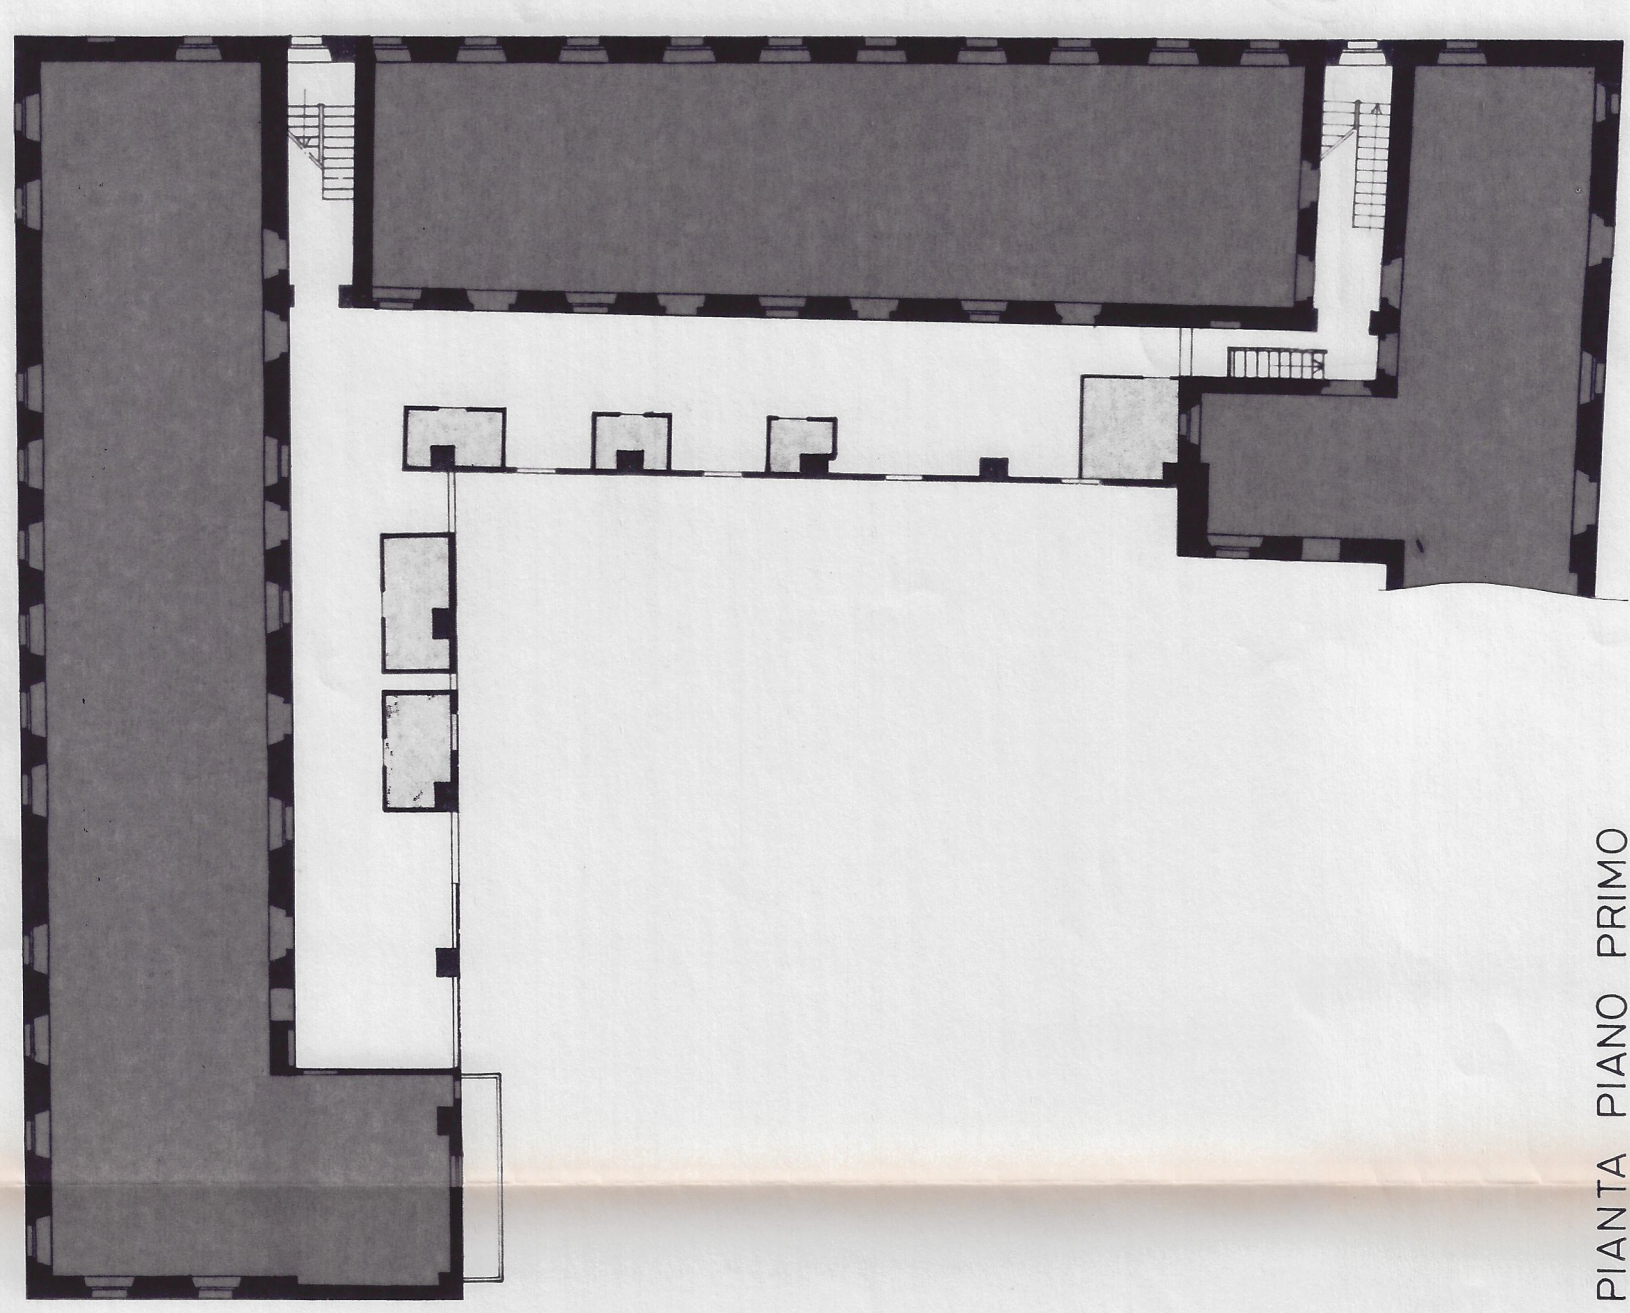


PIANTA PIANO PRIMO

LEGENDA


	RIMOZIONE SUPERETAZIONI ESISTENTI
	MODIFICHE IN PROGETTO

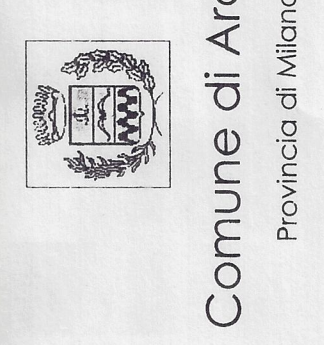

Comune di Arcore
Provincia di Milano

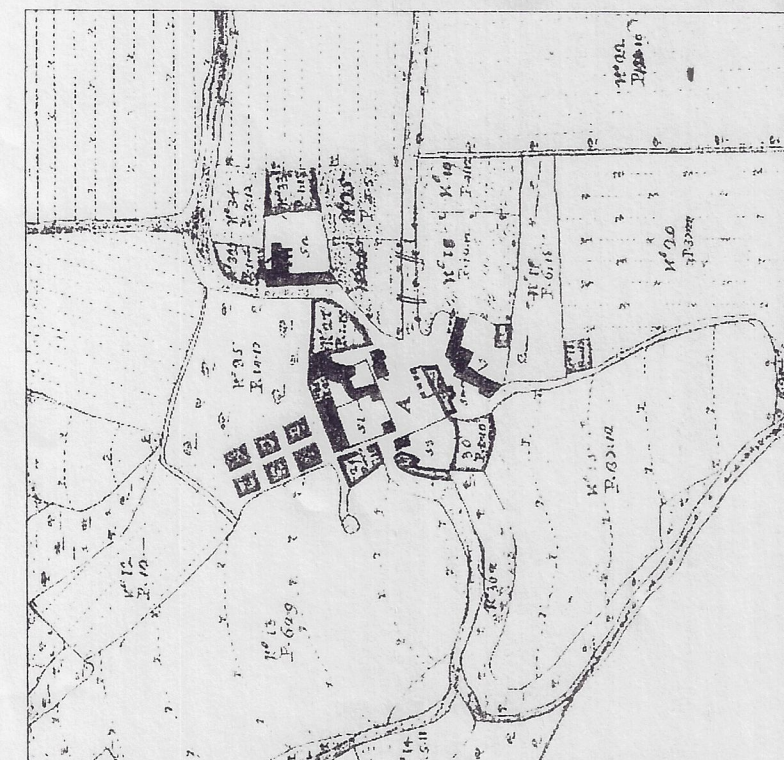

Le cinque corti di Bernate
Piano Particolareggiato del Centro Storico

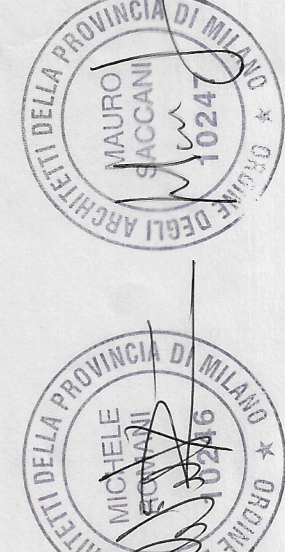

COMUNE DI ARCORE (MI)

AV.	CL.	PL.
10	10	10
10	10	10

PROGETTO ARCHITETTICO
ROMANI SACCANI ARCHITETTI ASSOCIATI
TITOLO: CORTI
CORTI DEL CAMPARO PROGETTO
COMPARATIVA DEMOLIZIONI-COSTRUZIONI
PIANTA, PROSPETTI, SEZIONI

DATA: 05.11.2001
SCALA: 1:100

TAVOLA N° **15a**