



Elementi progetto per il paesaggio

- Rigenerazione arborea
- Riqualificazione e valorizzazione del percorso rurale esistente
- Interventi di mitigazione (2.230 mq)

Qualificazione del suolo da mantenere libero in AIP

- Area agricola
- Verde pubblico/parco
- Verde privato di mitigazione


Elementi di contesto

- Fascia rispetto cimiteriale PSMC 2014
- Percorsi esistenti
- Percorsi di progetto
- PR Valle Lambro

TAVOLA 4: Suolo libero - Elementi di progetto per il paesaggio

Scala: varie

Data: Febbraio 2025

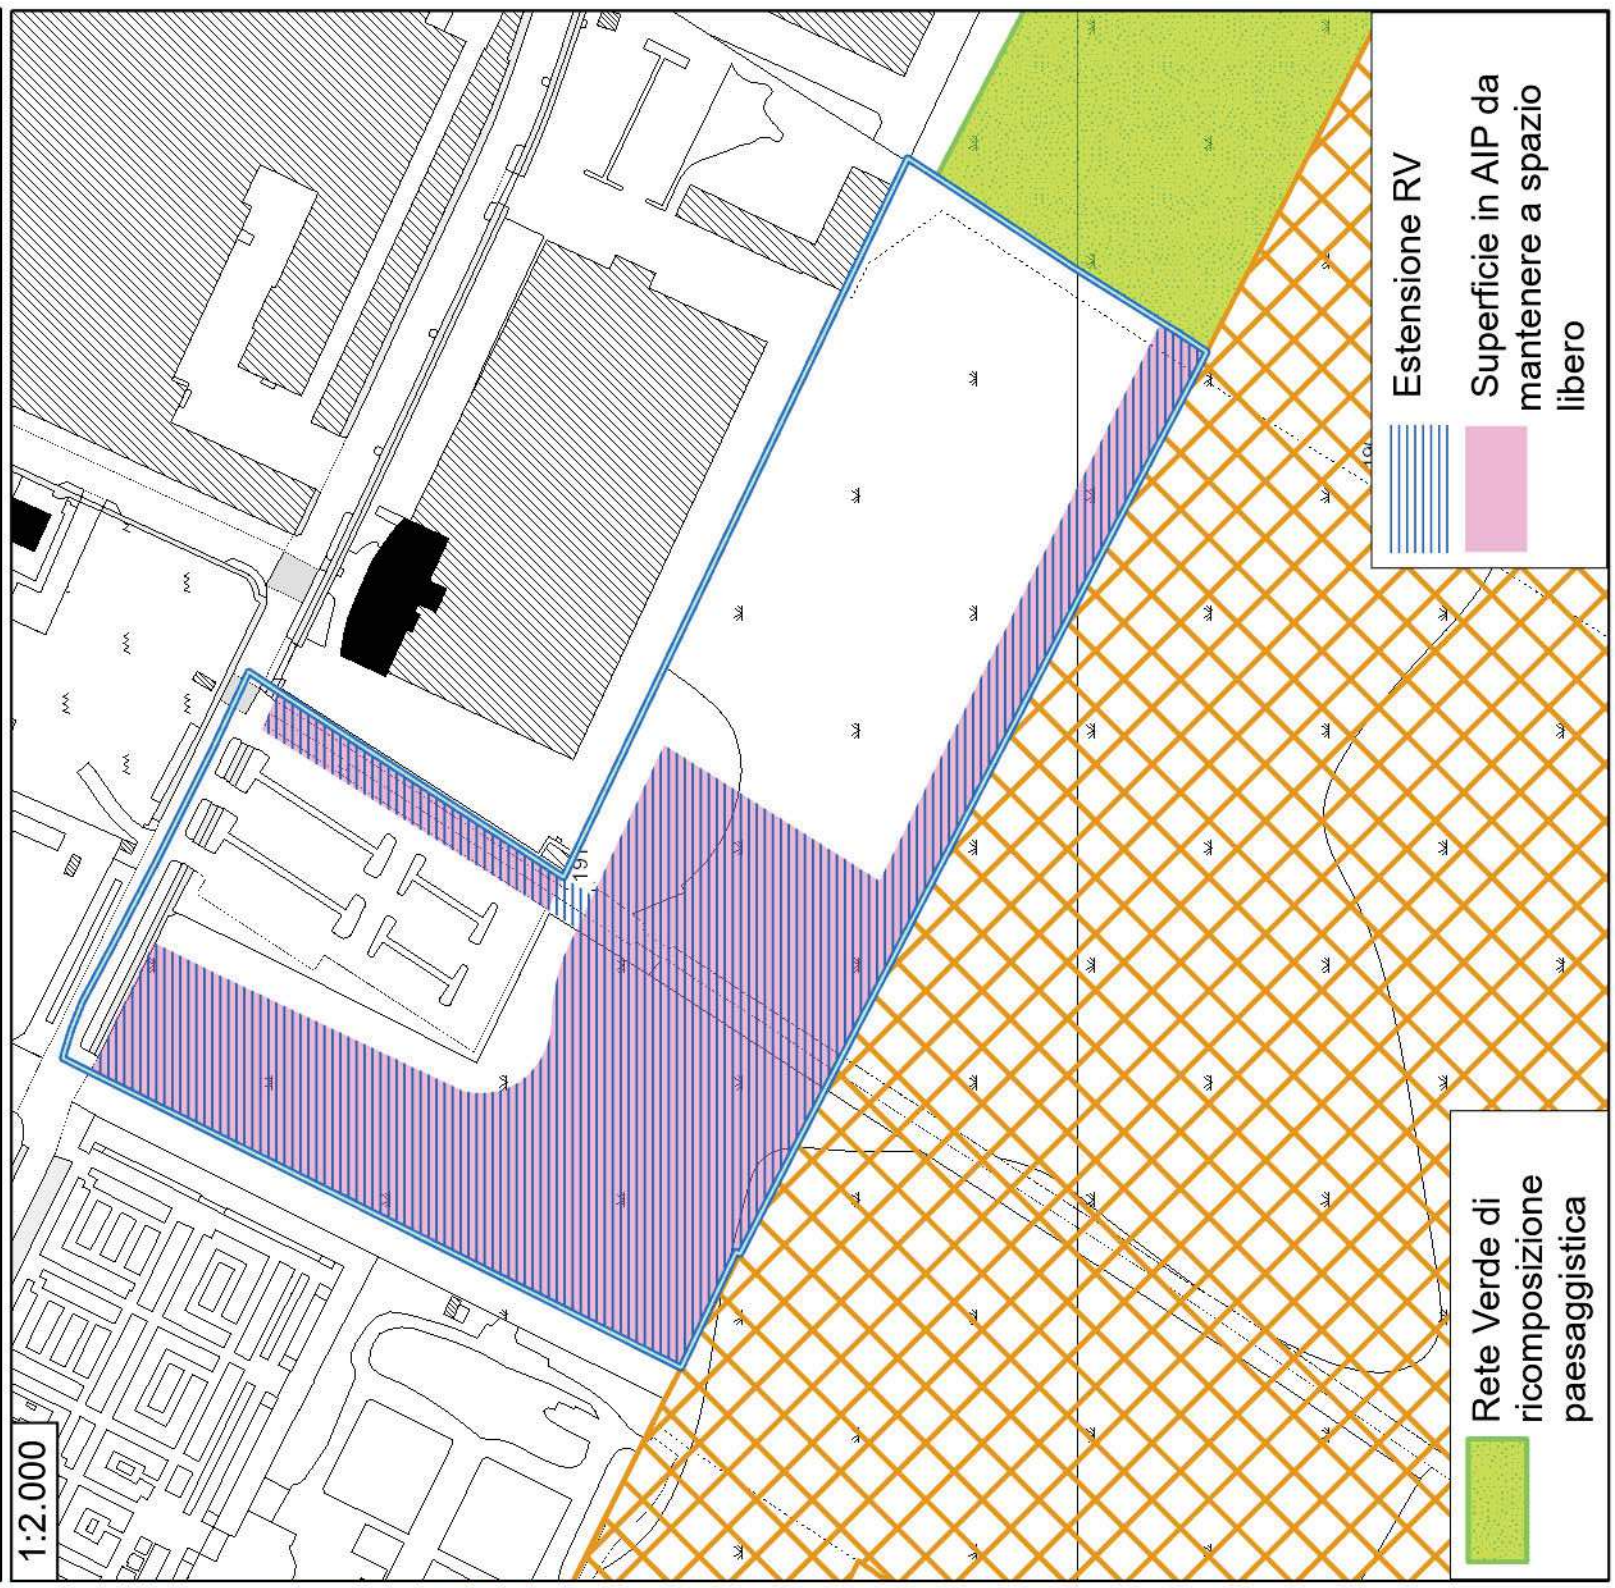

Estensione RV

Rete Verde di ricomposizione paesaggistica

Superficie in AIP da mantenere a spazio libero