



Comune di Arcore  
Provincia di Milano

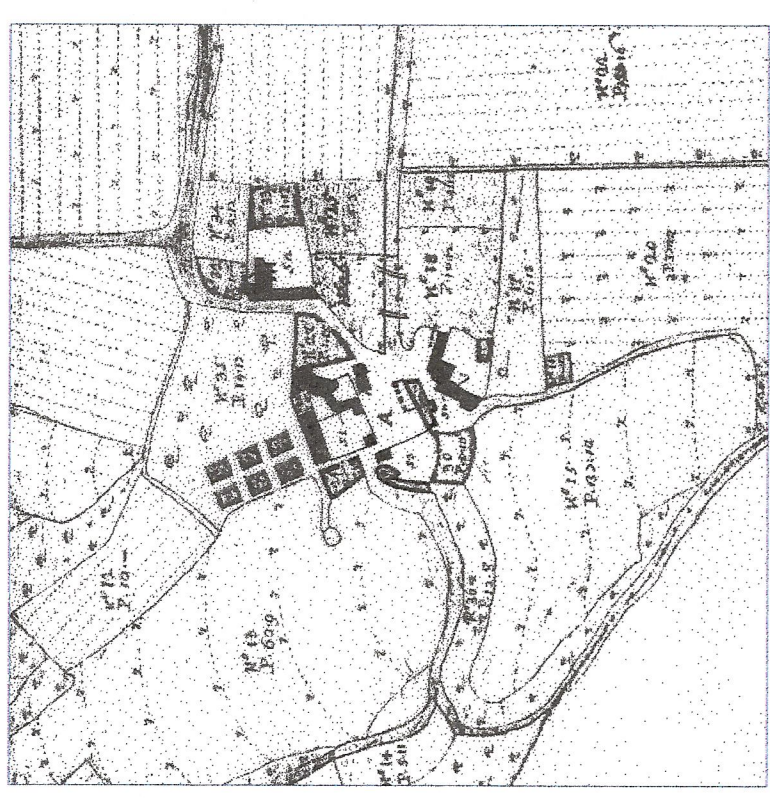

Le cinque corti di Bernate  
Piano Particolareggiato del Centro Storico

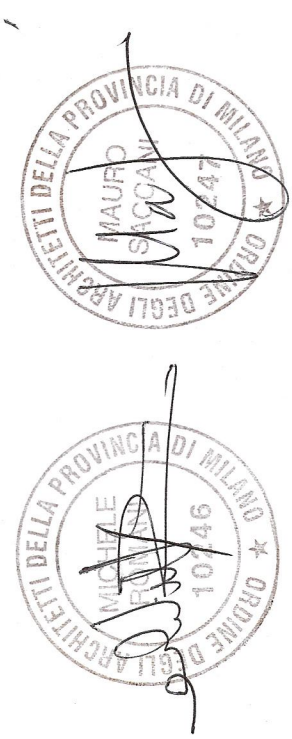

IL PROGETTISTA INCARICATO

ROMANI SACCANI ARCHITETTI ASSOCIATI

TITOLO FAVOLA

INDICAZIONE PLANIVOLUMETRICA "LOTTO SU VIA GIOTTO",  
TIPOLOGIA E VOLUMETRIA, CALIBRI STRADALI (a seguito OSSERVAZIONI)

ELABORATI

PIANTE

DATA



Dicembre 2004

SCALA

1 : 200

TAVOLA N°  
29

| INDICIE E PARAMETRI URBANISTICI       |                 |                      |  |
|---------------------------------------|-----------------|----------------------|--|
| SUPERFICIE TOT. ZONA A                | VOLUME VIRTUALE | INDICE DI ZONA MEDIO |  |
| mq. 16.329                            | mc. 51.570      | 3,16 < 5 mc/mq       |  |
| VOLUME EDIFICABILE = 1/2 indice medio |                 |                      |  |
| 1,6 < 3.16 mc/mq                      |                 |                      |  |
| SUPERFICIE LOTTO<br>via Giotto        | INDICE FONIARIO | VOLUME EDIFICABILE   |  |
| mq. 787                               | 1,6             | mc. 1.259            |  |

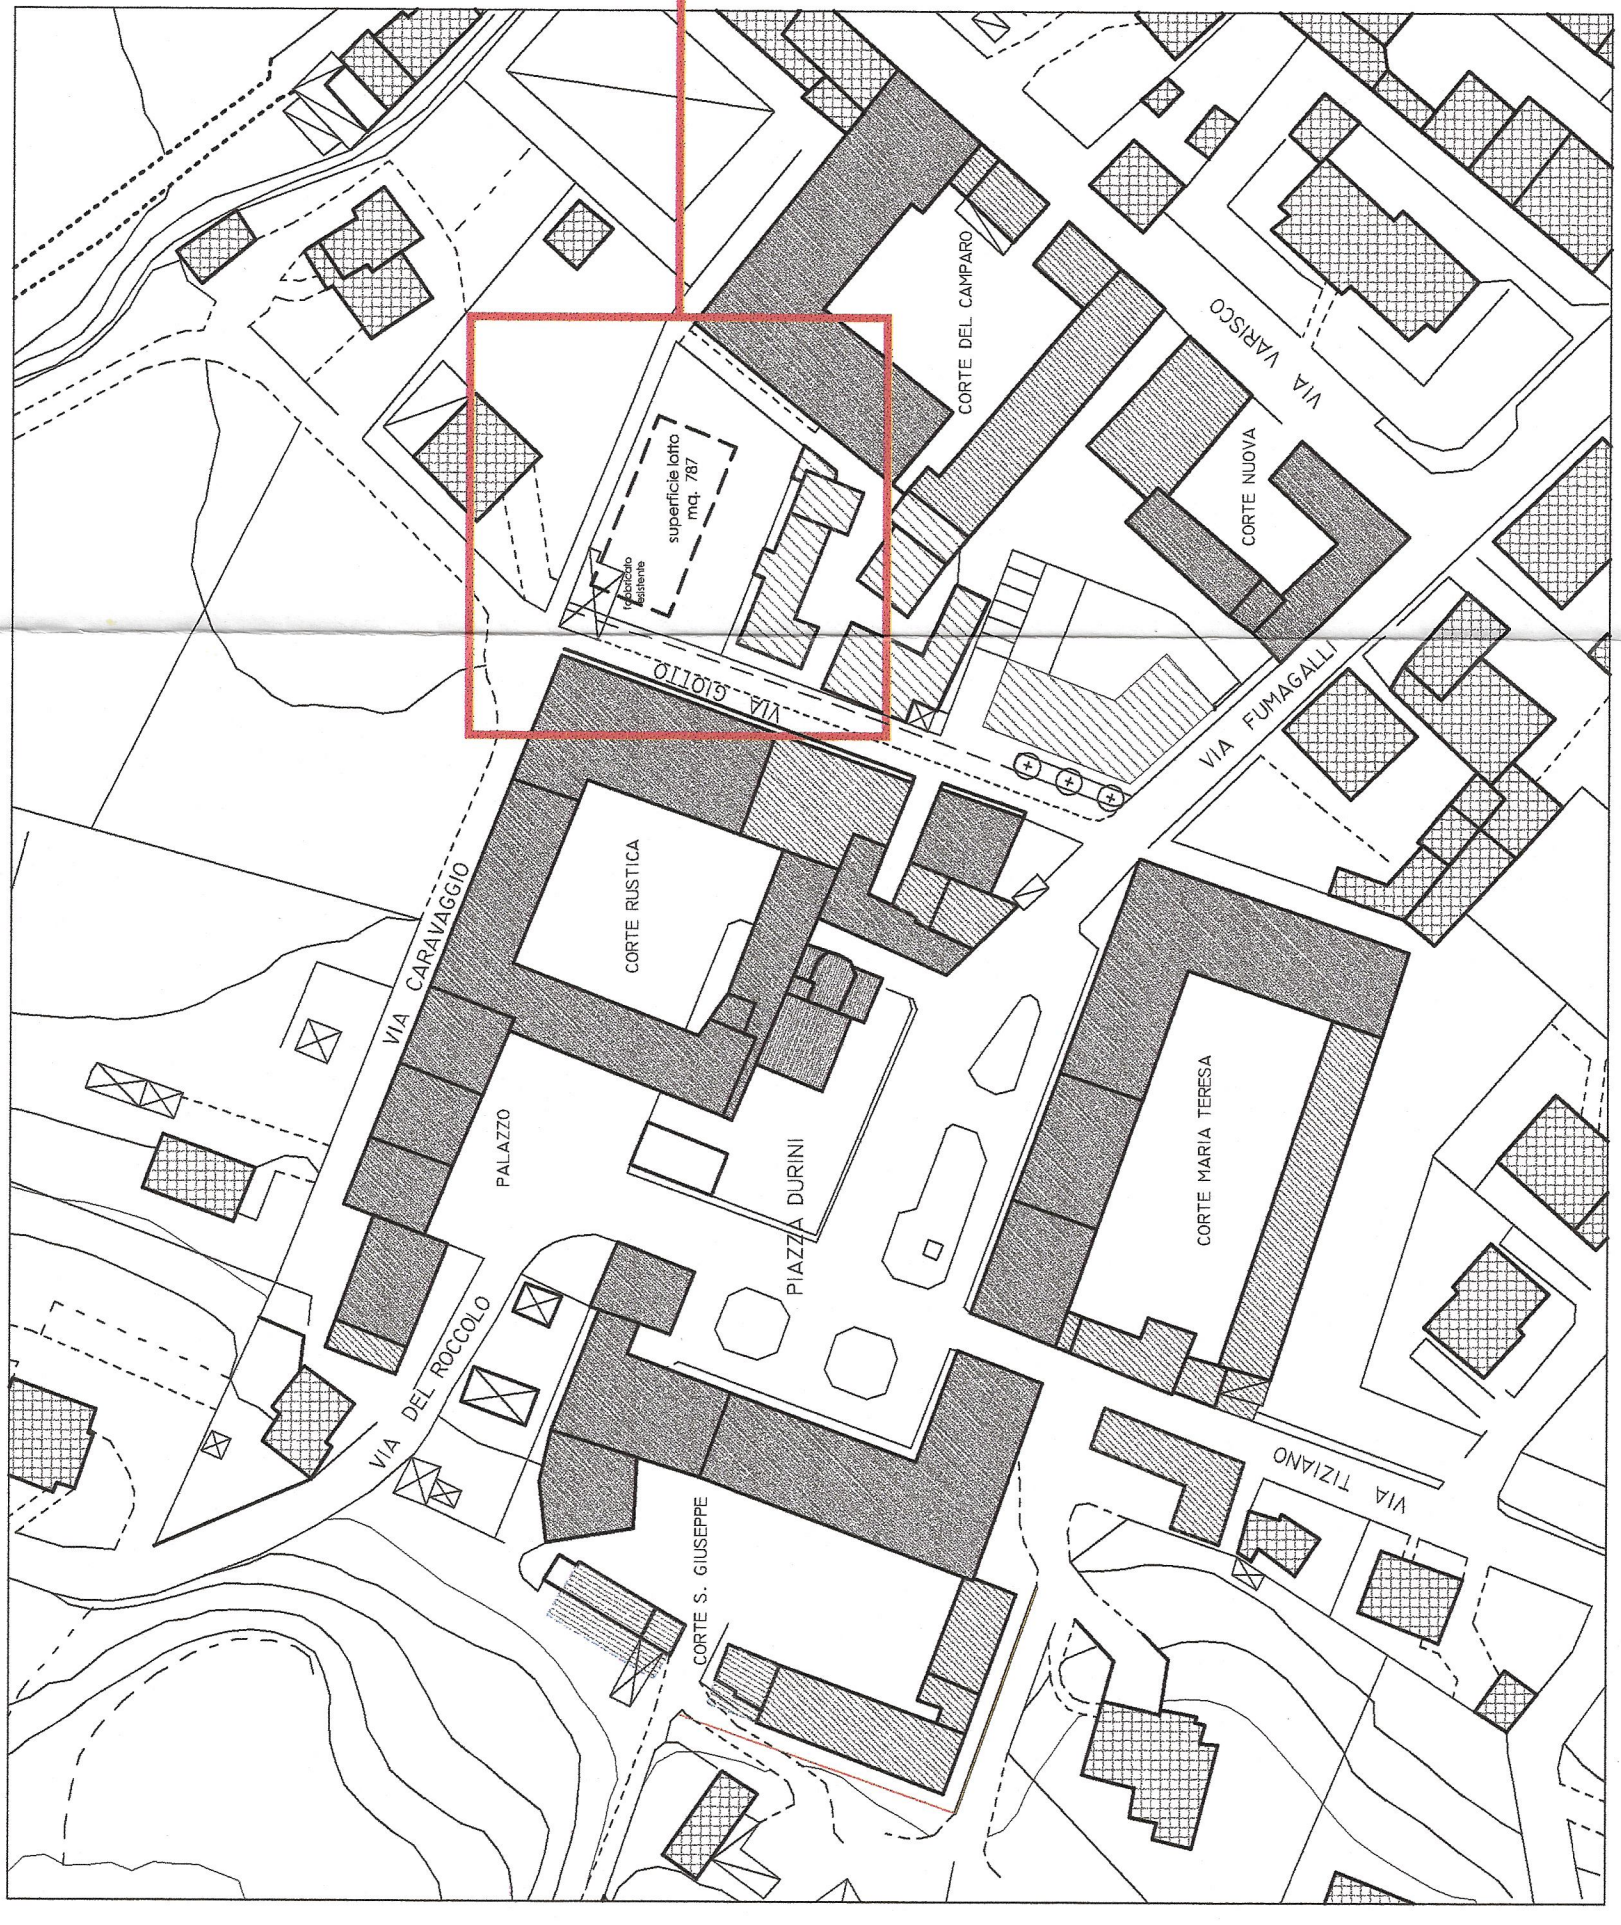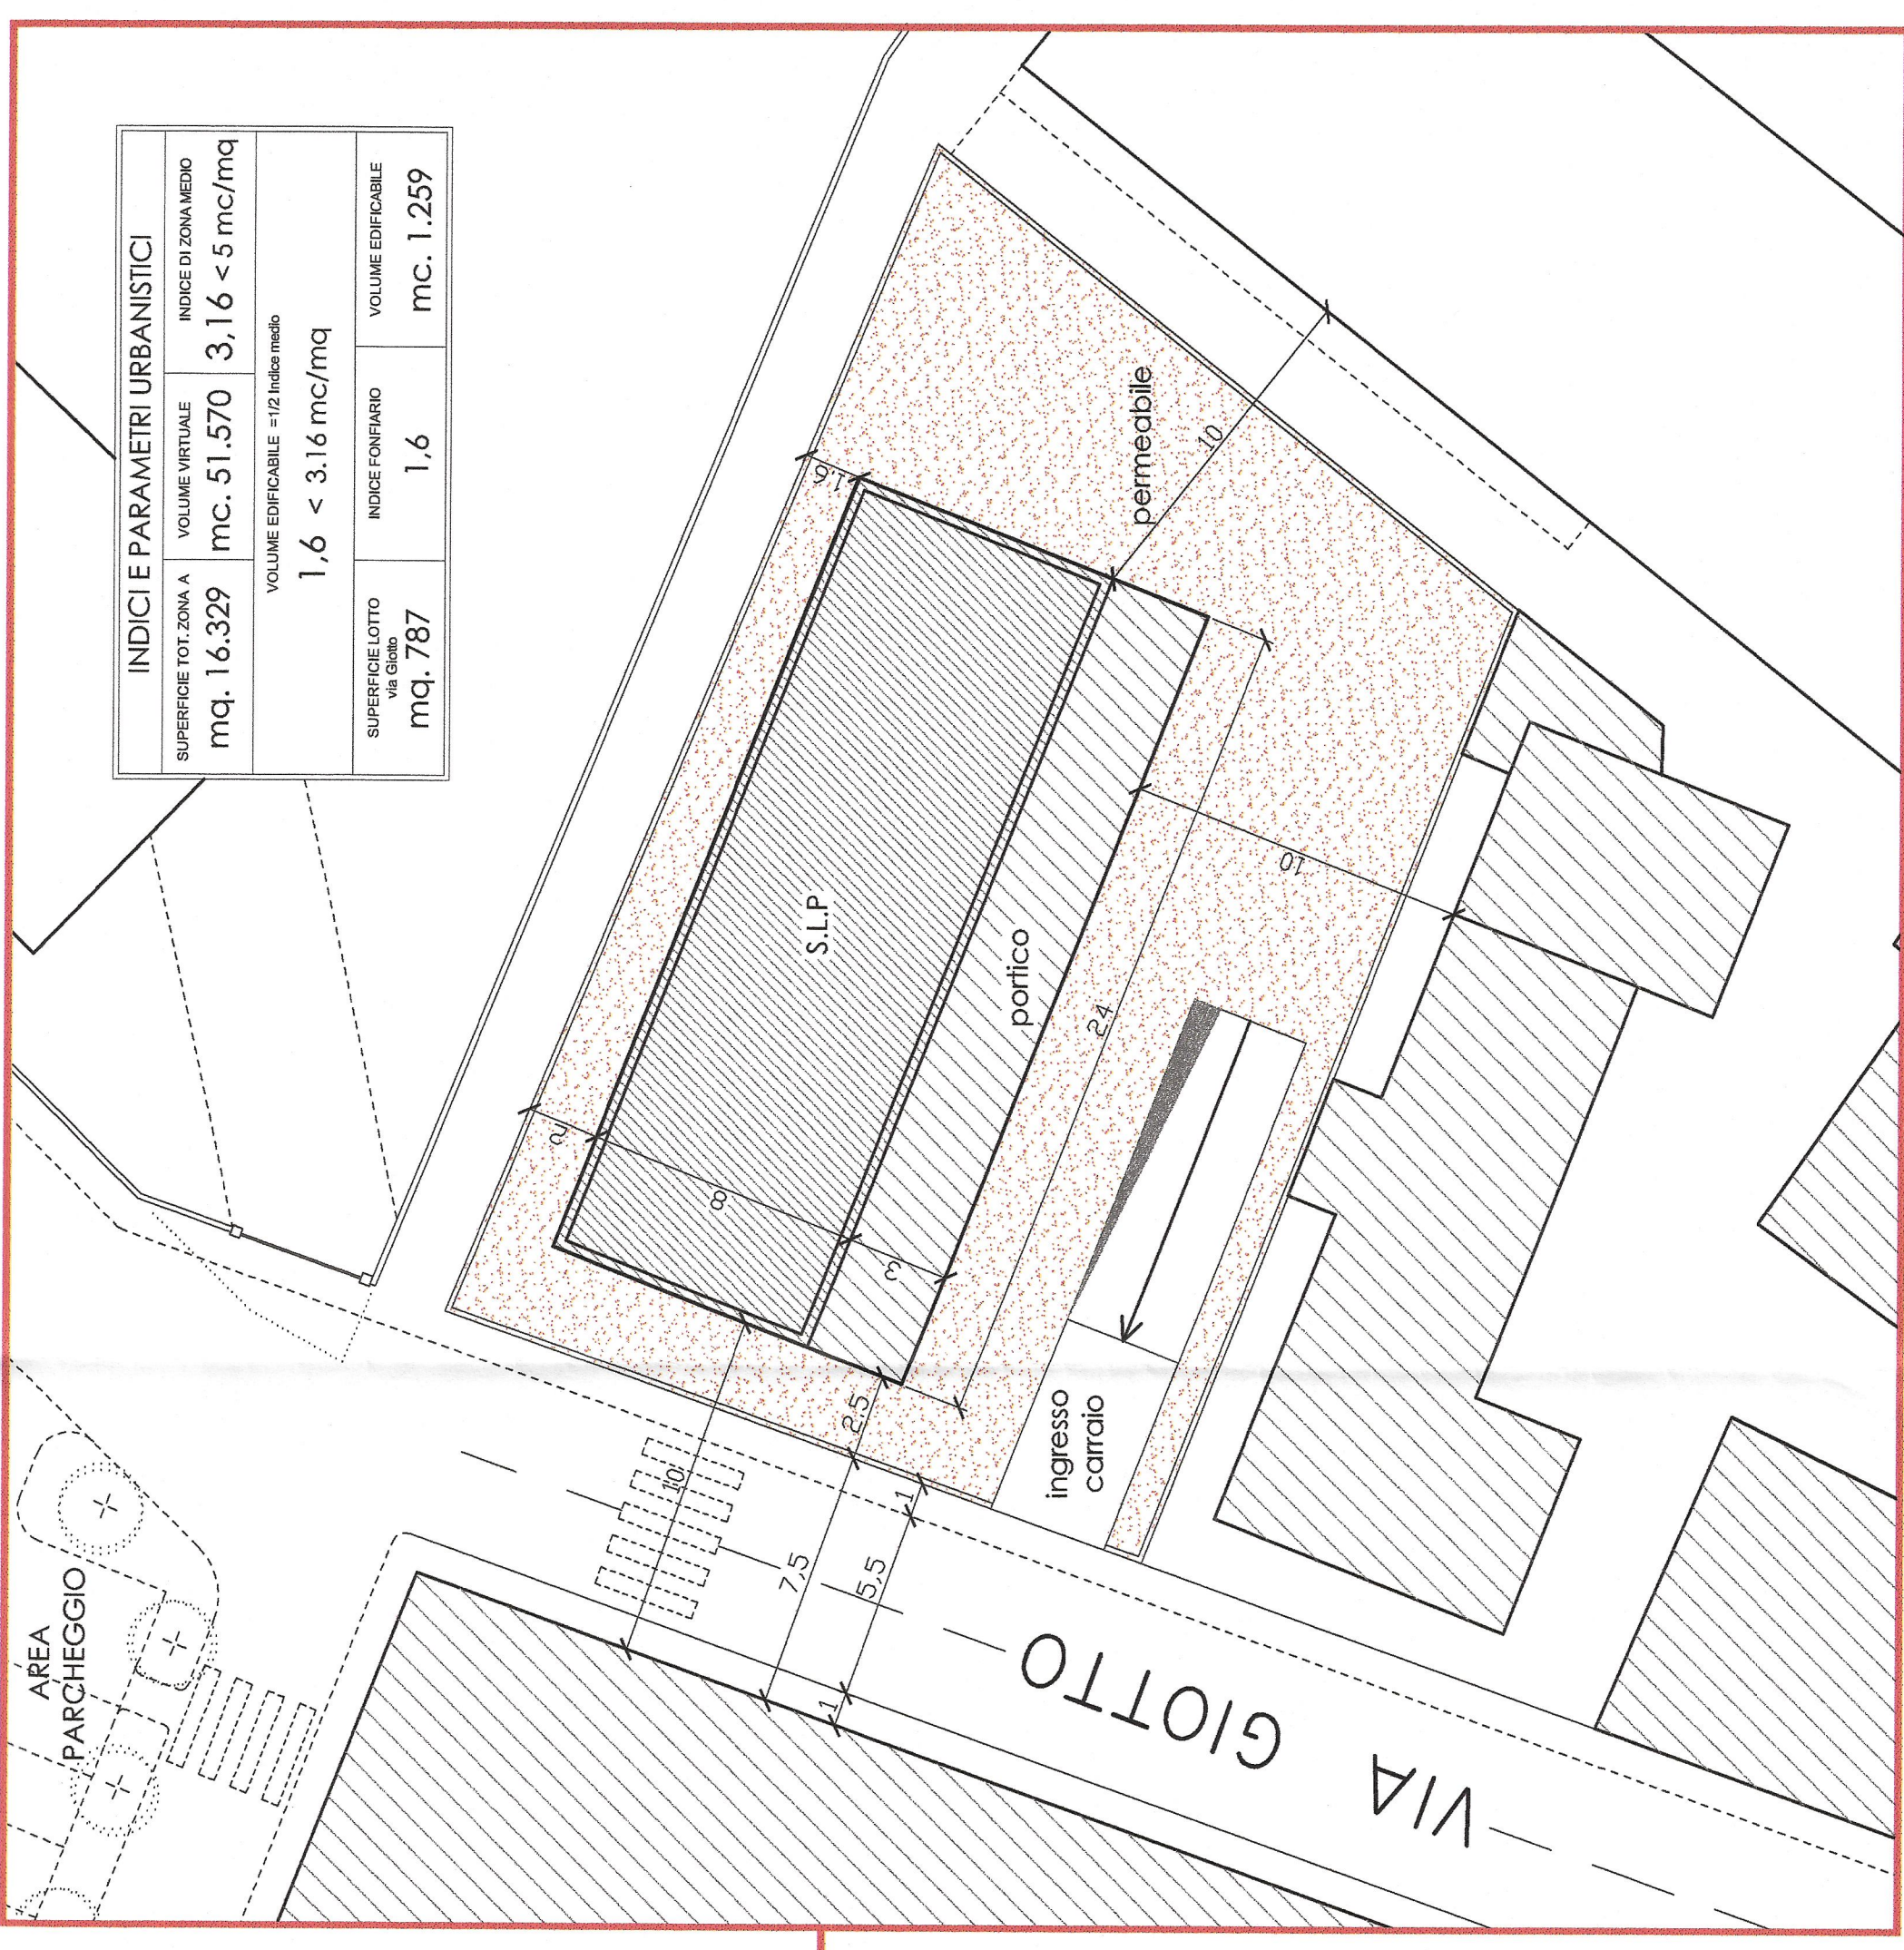

STRALCIO AEROFOTOGRAMMETRICO  
LOTTO VIA GIOTTO, INDICAZIONE PLANIVOLUMETRICA DI MASSIMA