



- RIMOZIONE SUPERFETAZIONI ESISTENTI
- MODIFICHE IN PROGETTO
- RECUPERO ABITATIVO EX FIENILI

COMPARATIVA DEMOLIZIONI - COSTRUZIONI

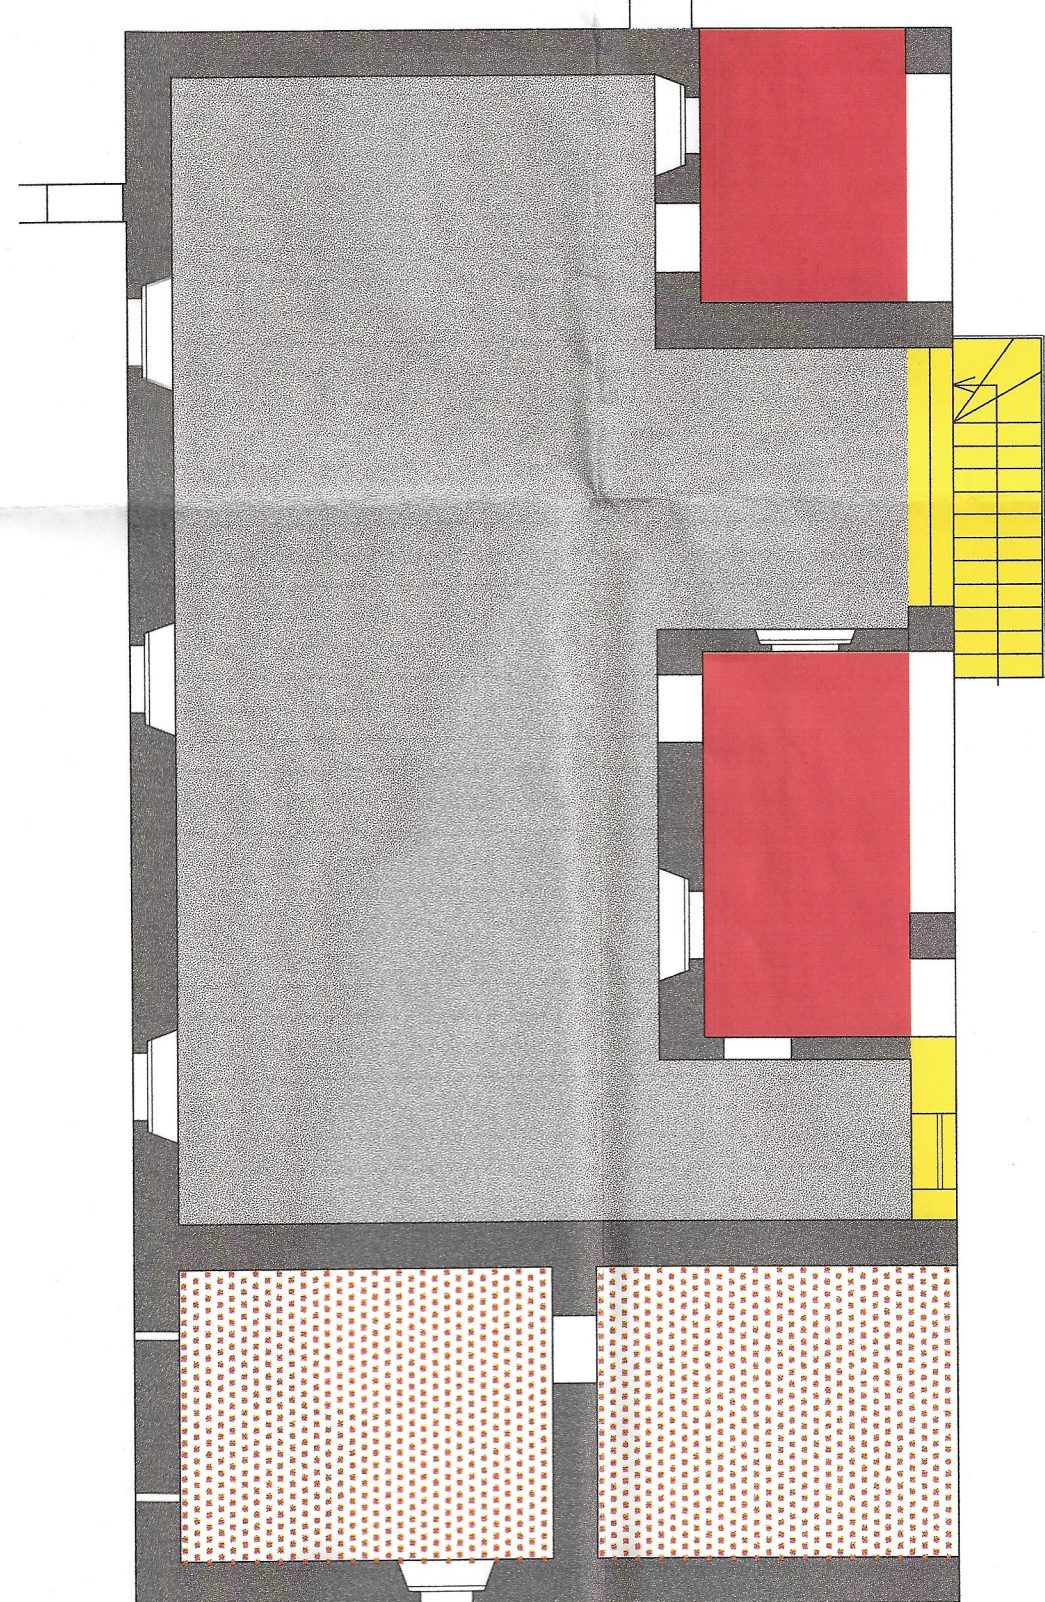


PIANTA PIANO TERRA

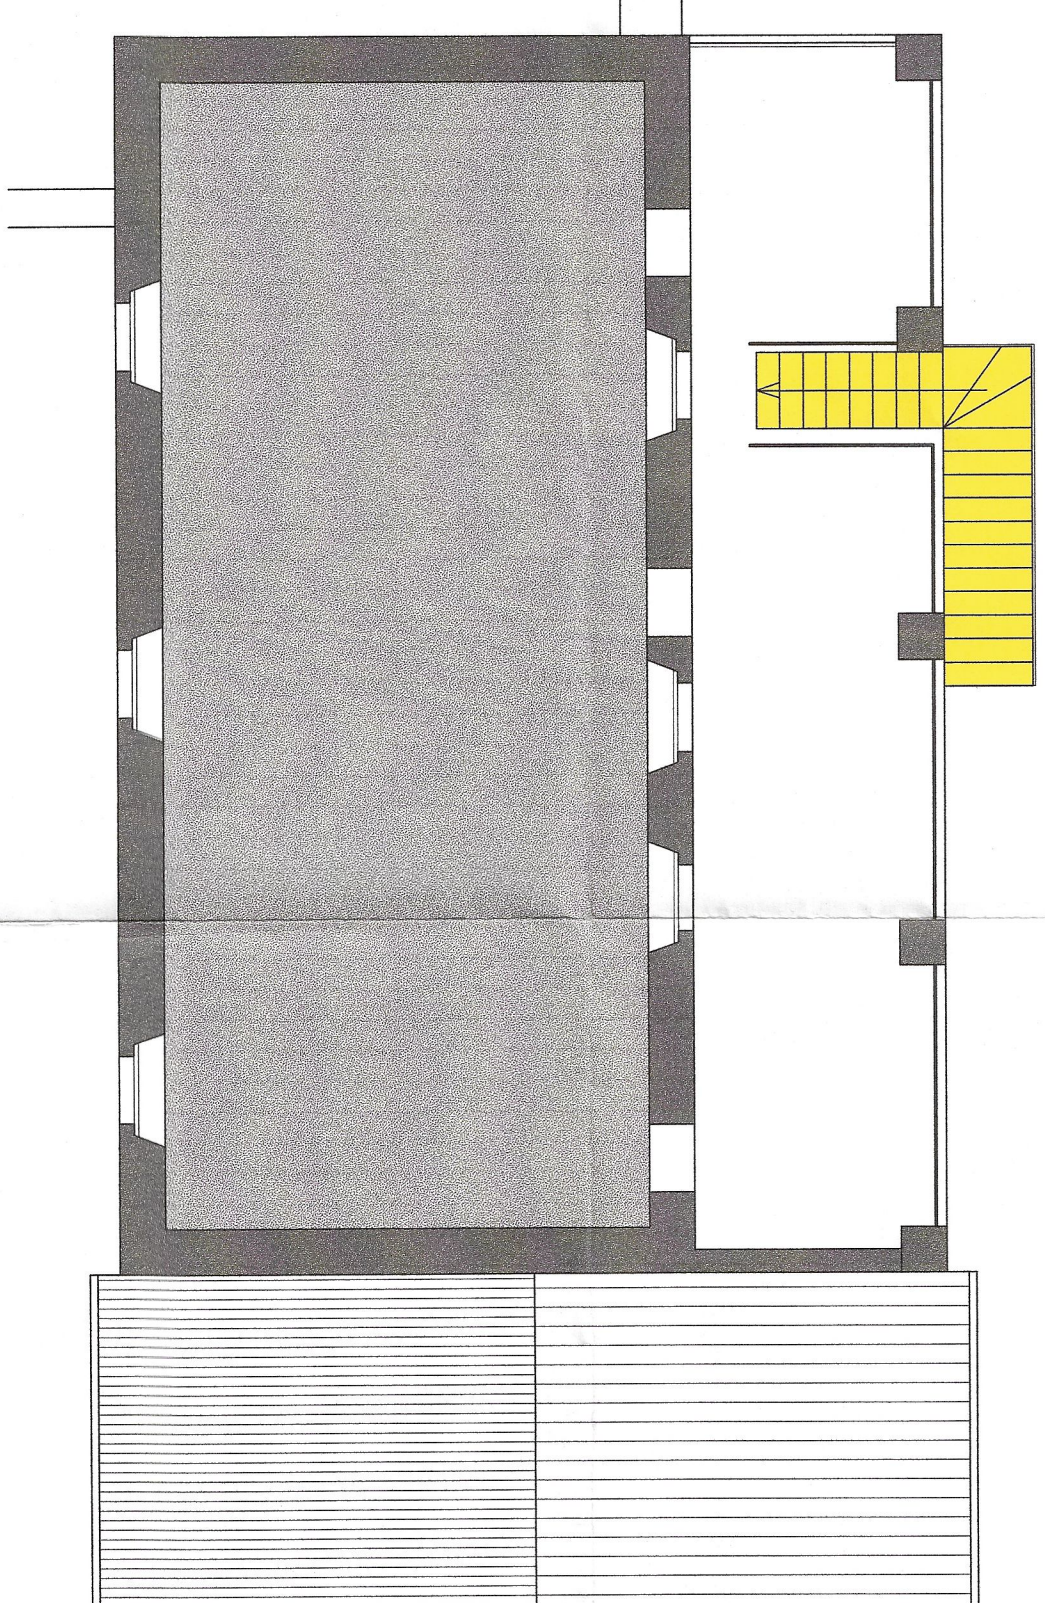


PIANTA PIANO PRIMO


IN PROGETTO

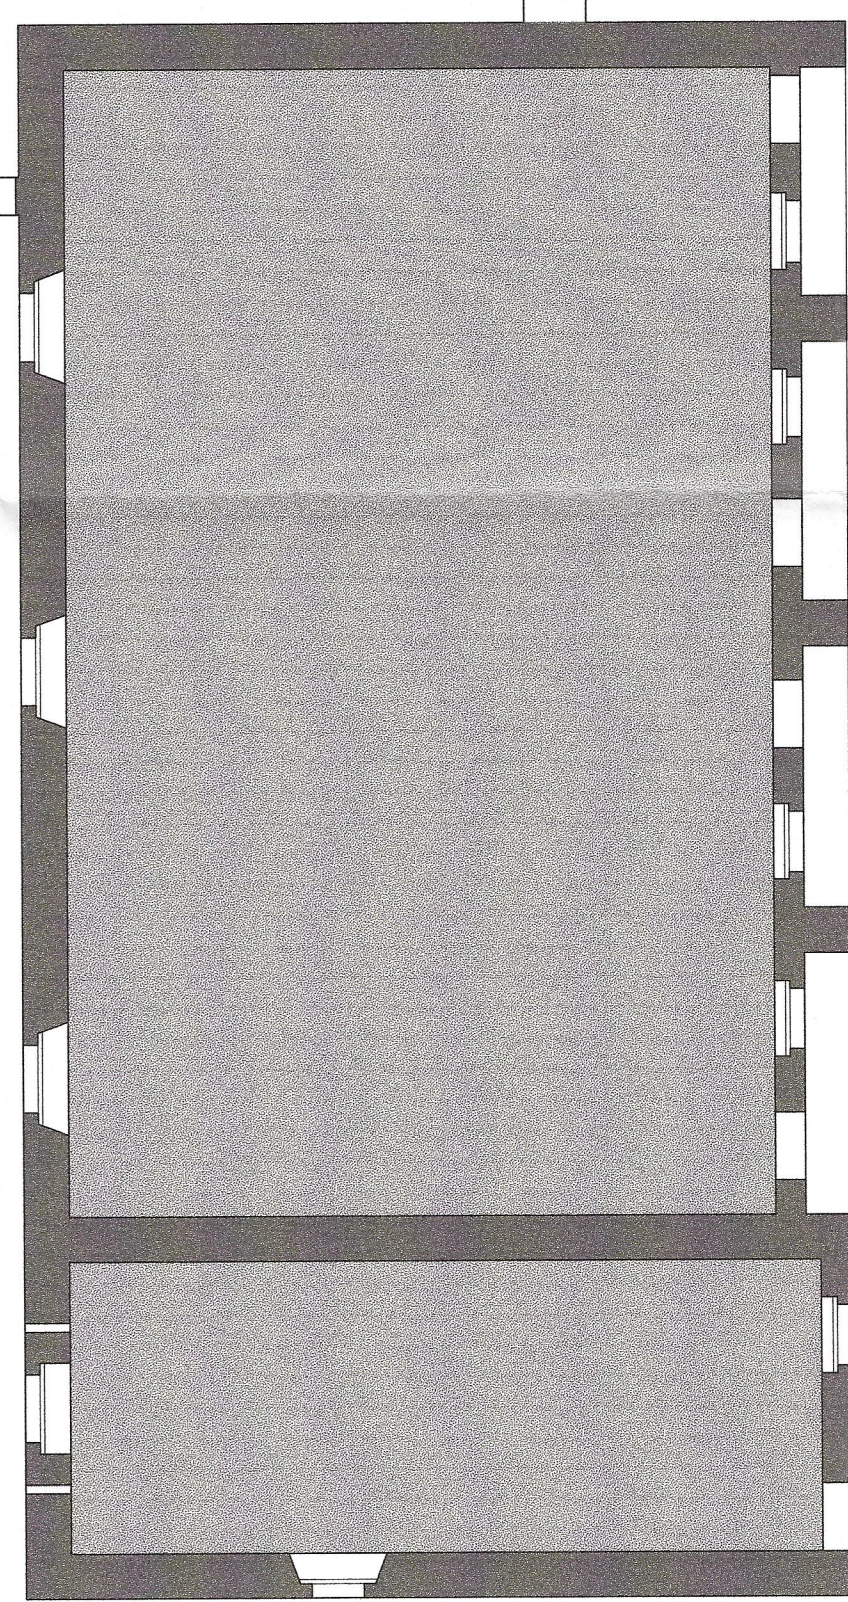


PIANTA PIANO TERRA

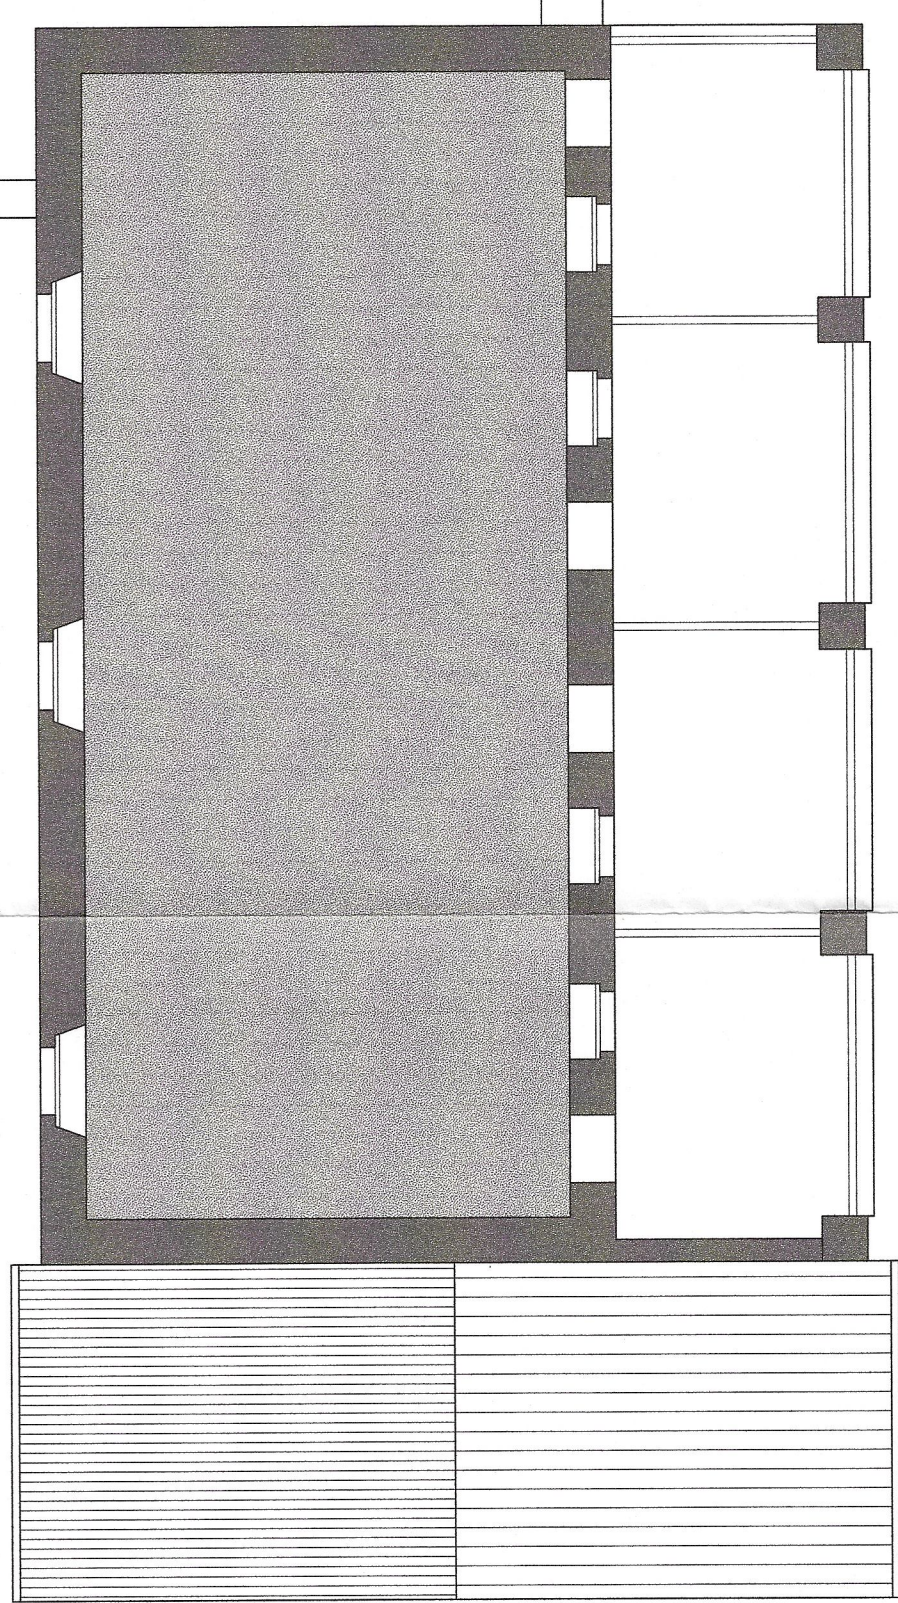


PIANTA PIANO PRIMO

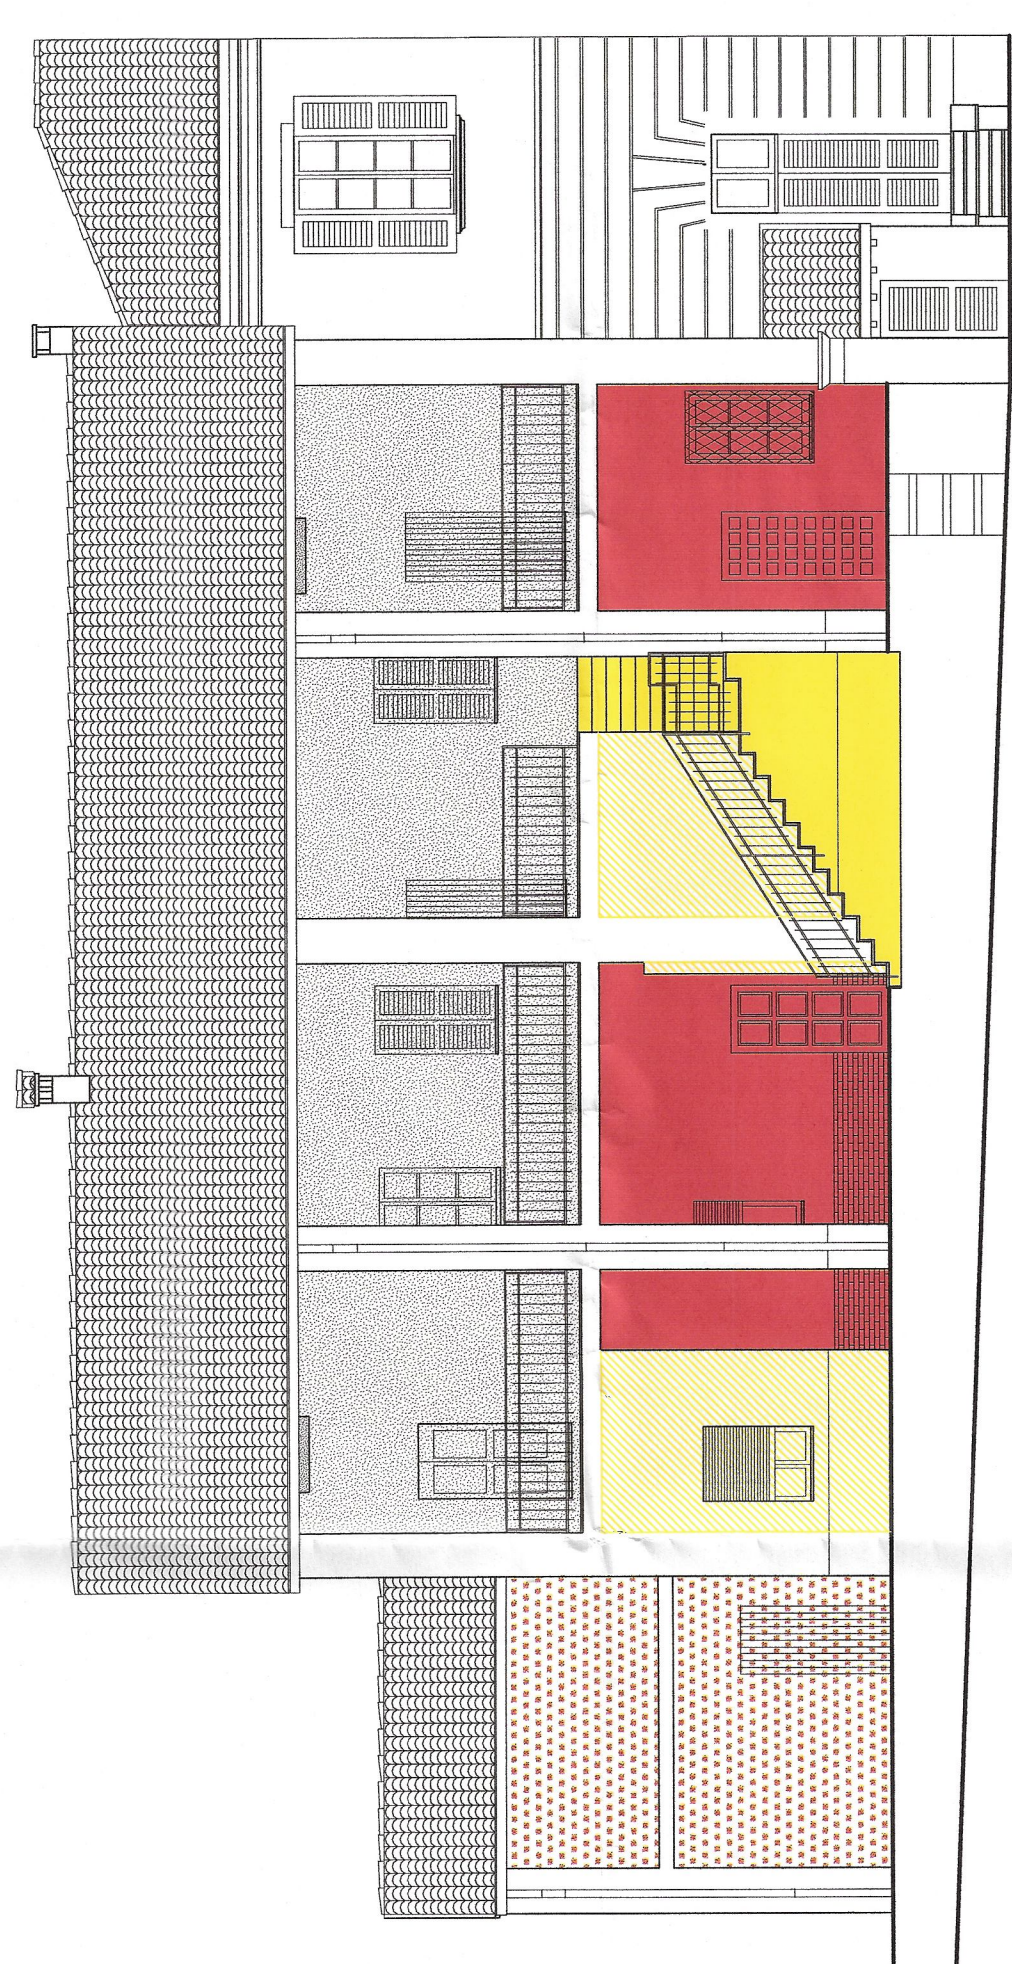


PROSPETTO SU VIA ROCCOLO

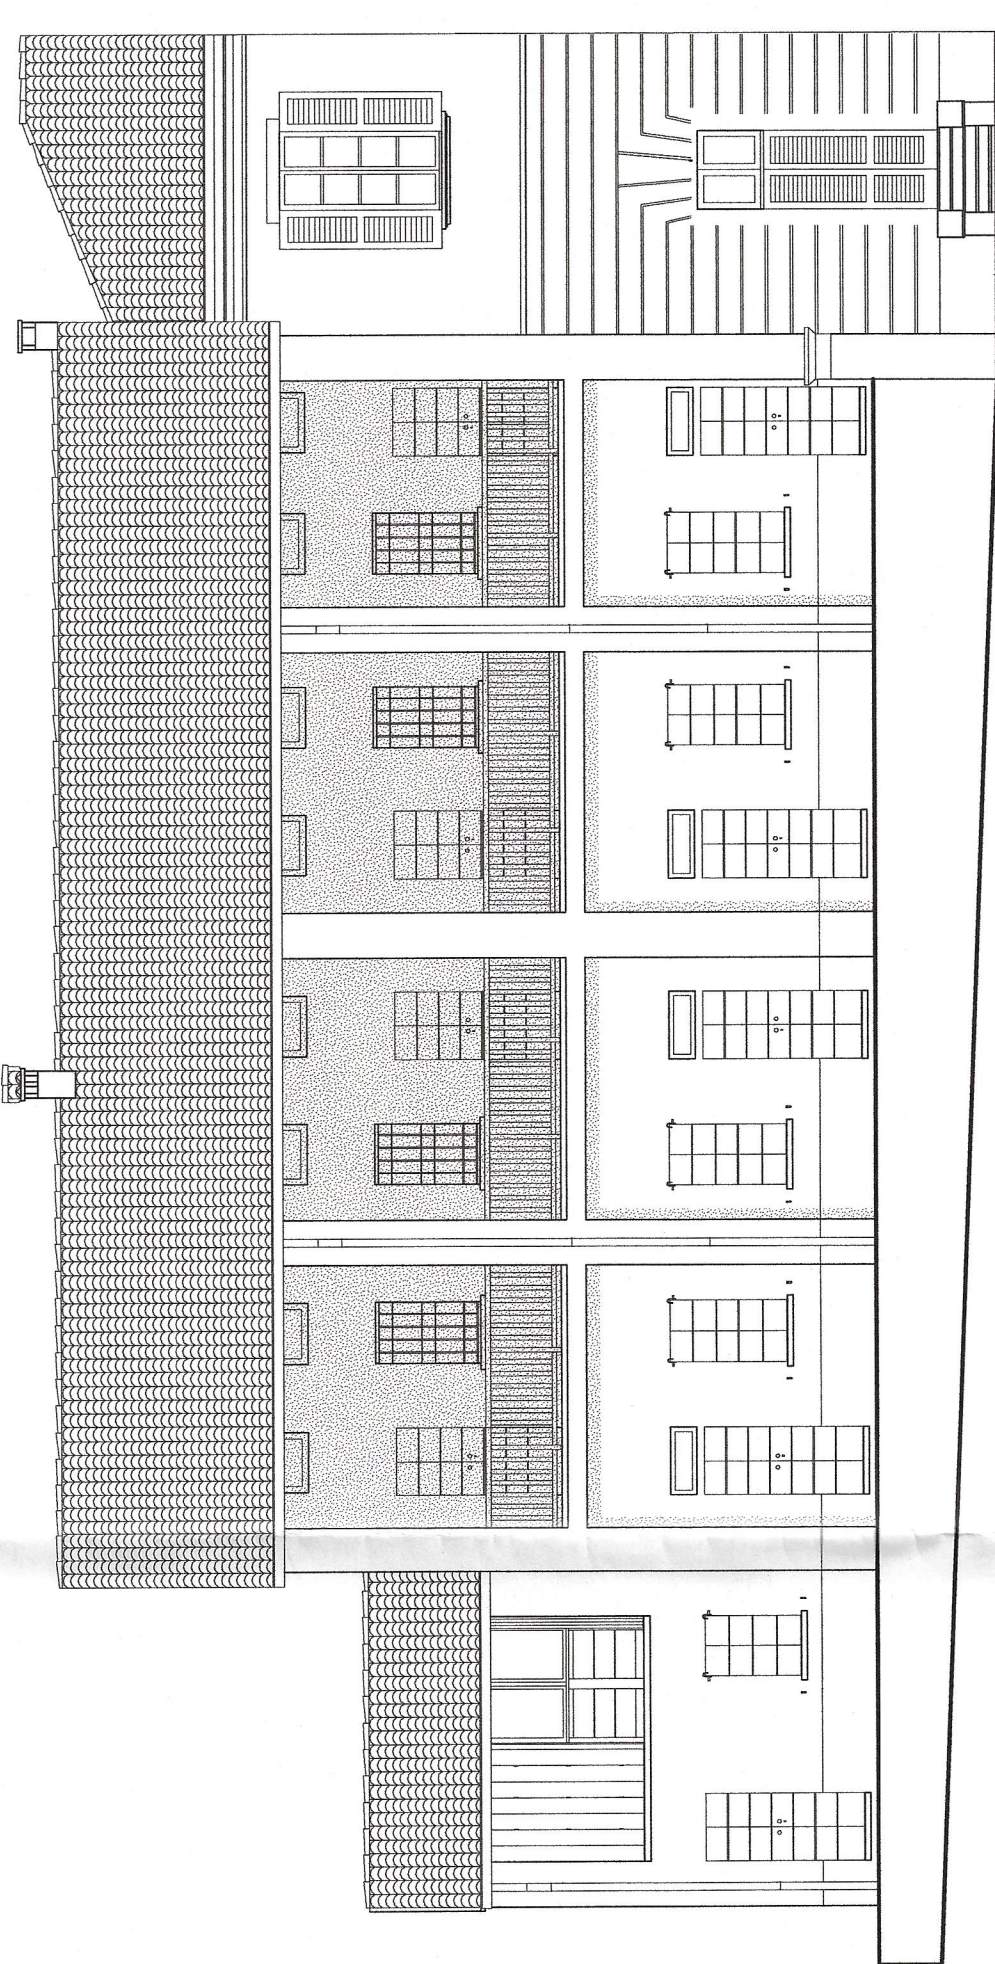

PROSPETTO SU VIA ROCCOLO (PROGETTO)

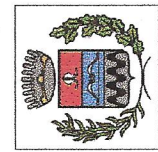

Comune di Arcore
Provincia di Milano

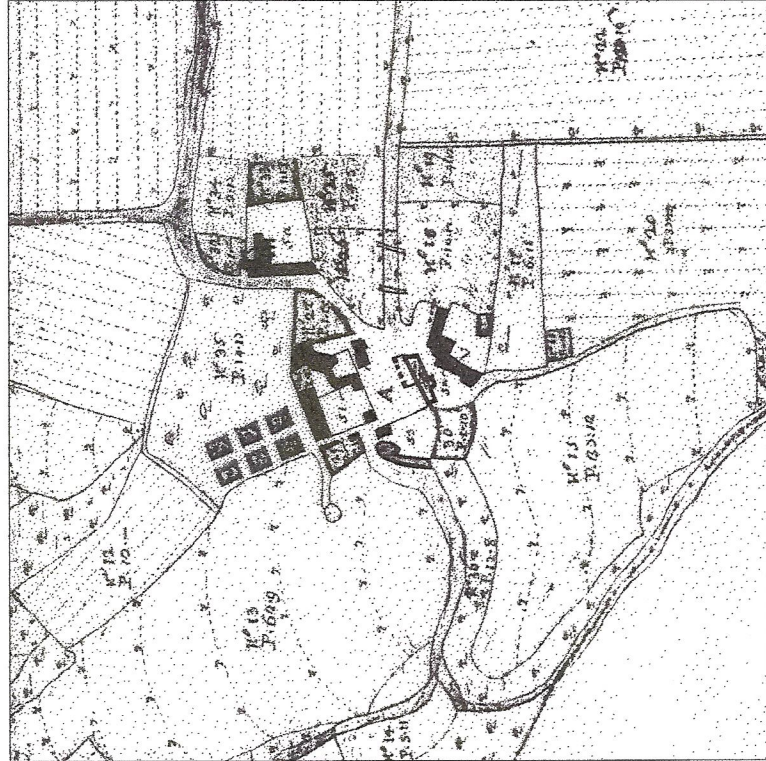

Le cinque corti di Bernate
Piano Particolareggiato del Centro Storico

COMUNE DI ARCORE (MI)
Prot. N°
2 0 DIC 2004
Cat. CL. Piaz.

ORDINE DEGLI ARCHITETTI DELLA PROVINCIA DI MILANO
MAURO SACCANI
10247

ORDINE DEGLI ARCHITETTI DELLA PROVINCIA DI MILANO
MICHELE ELIANNI
110346

EL PROGETTISTA INCARICATO		TAVOLA N°
ROMANI SACCANI ARCHITETTI ASSOCIATI		25a
TITOLO TAVOLA		
CORPO ATTESTATO SU VIA ROCCOLO (EX SERRA)		
PROGETTO		(a seguito OSSERVAZIONI)
ELABORATI	DATA	SCALA
PIANTE AI VARI PIANI, RILEVO FOTOGRAFICO DEI FRONTI	DICEMBRE 2004	1 : 100