




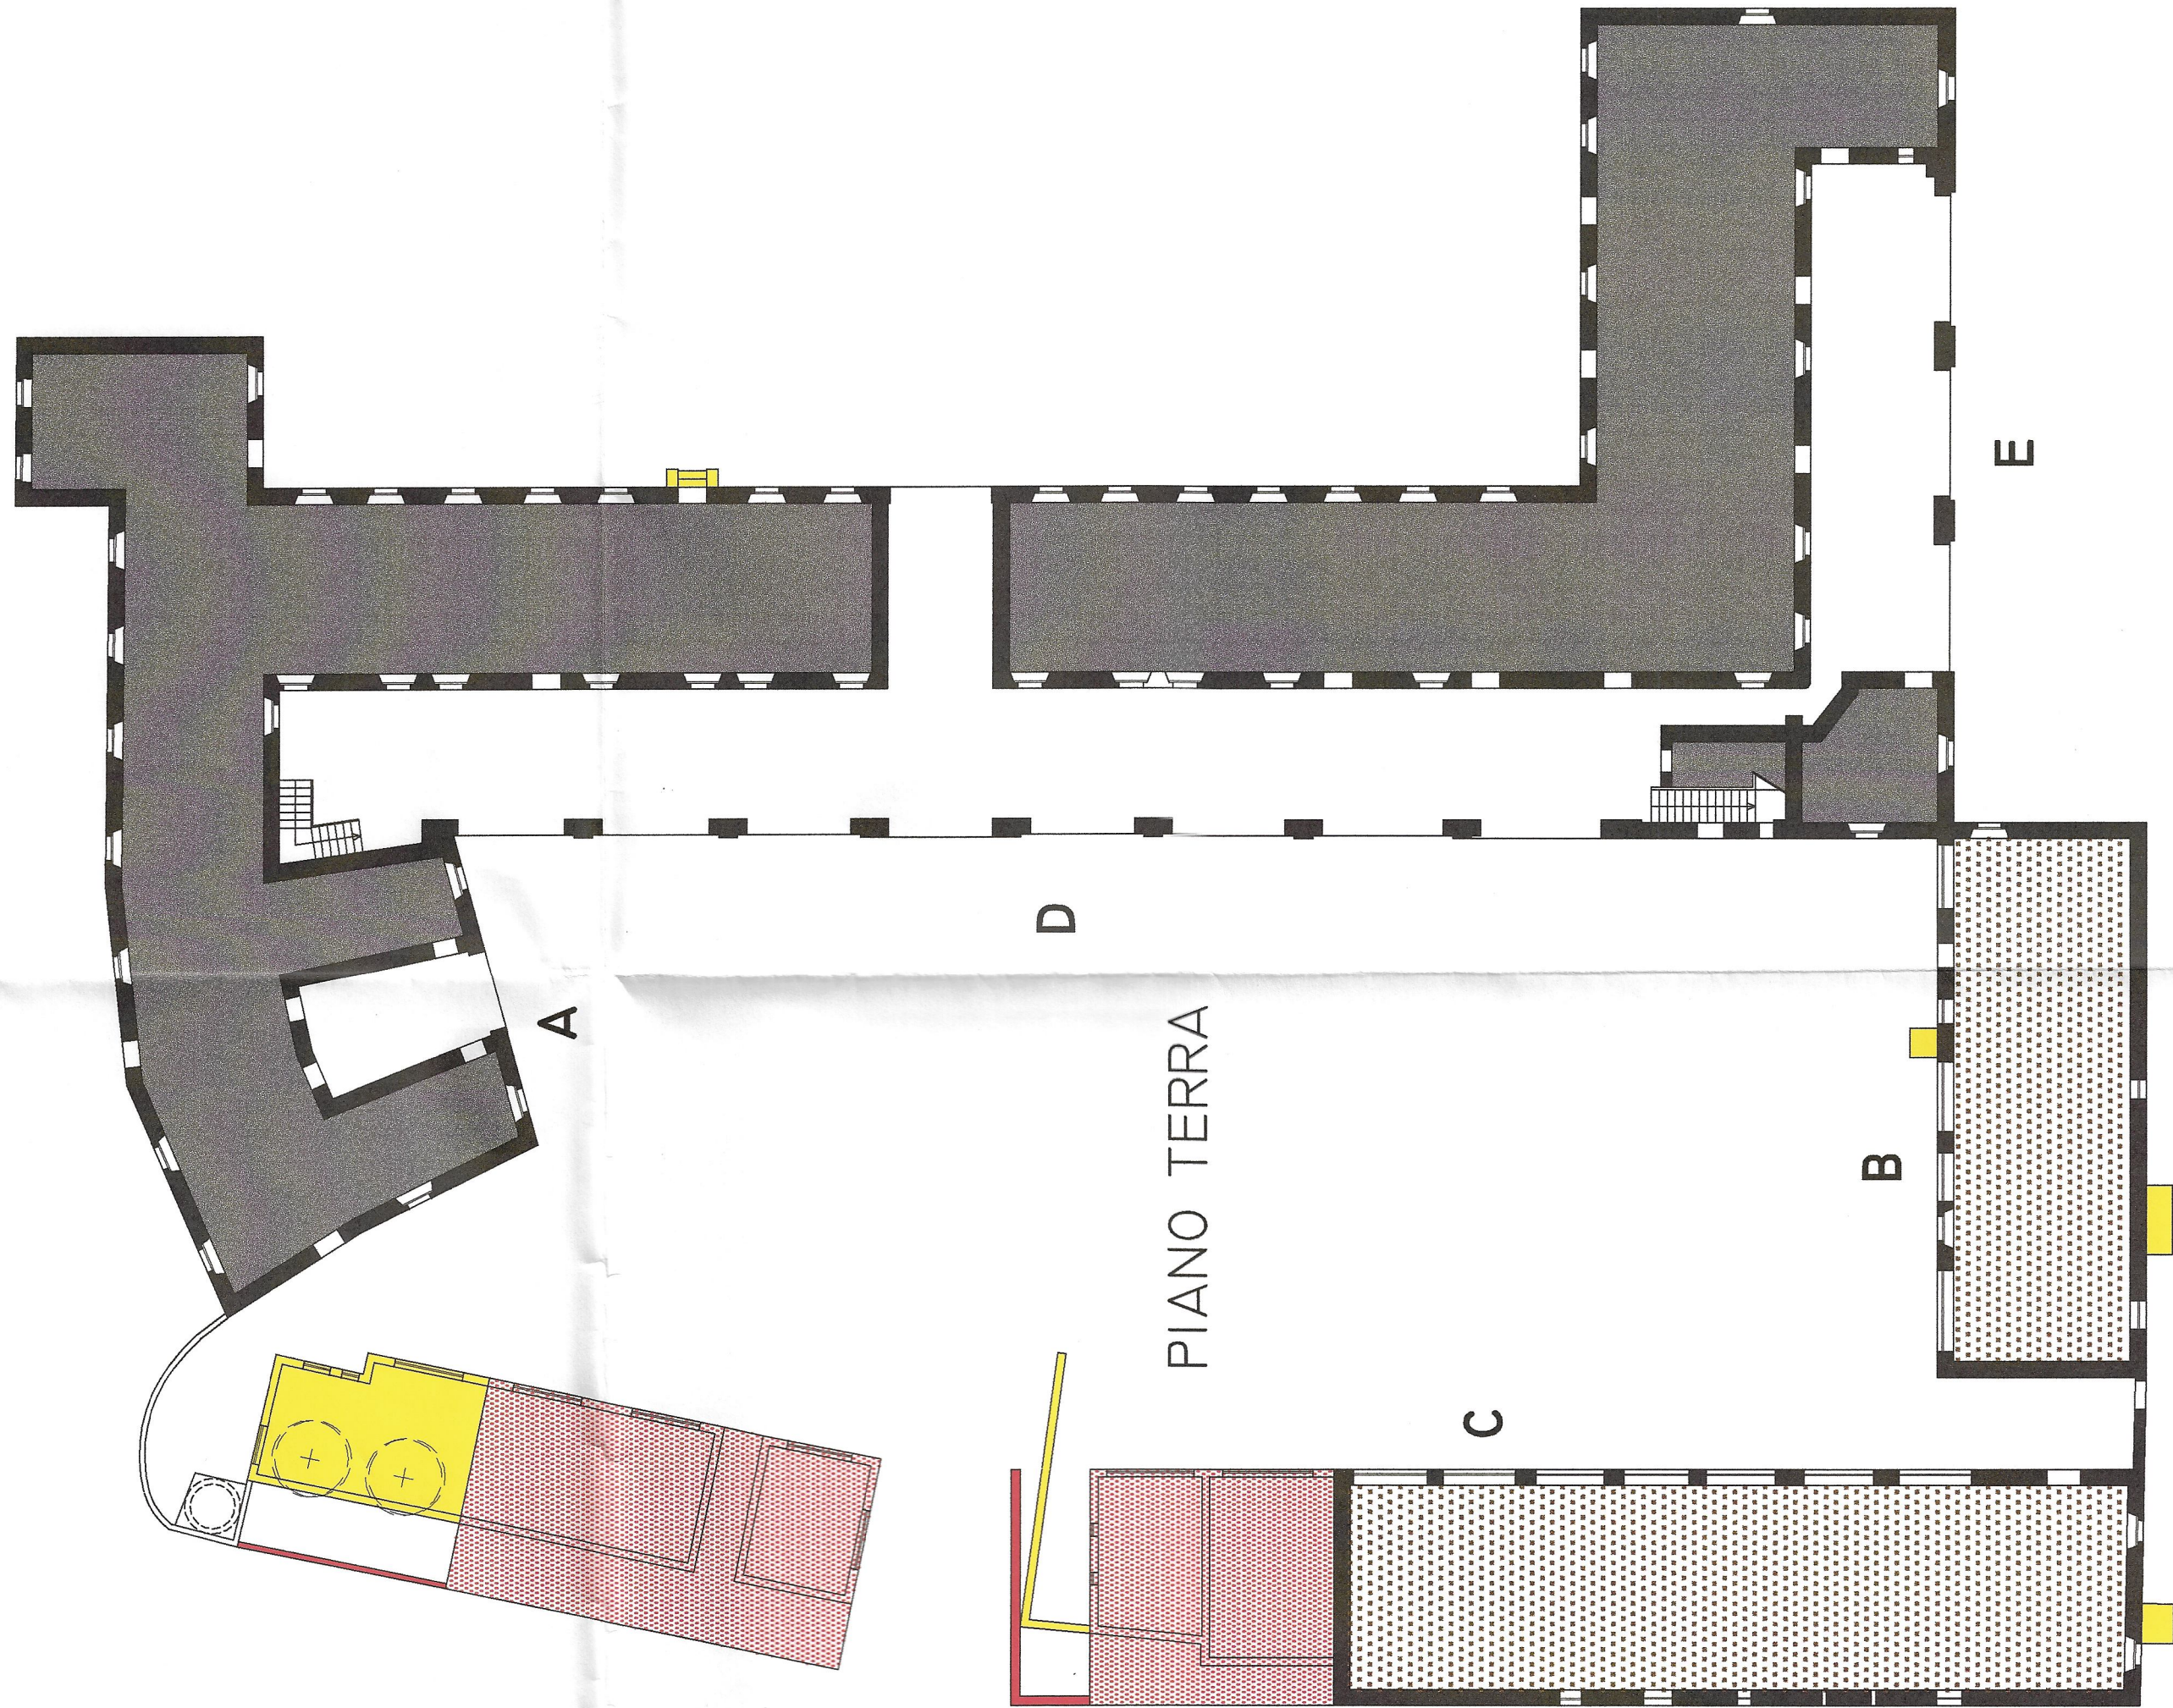

PIANO TERRA

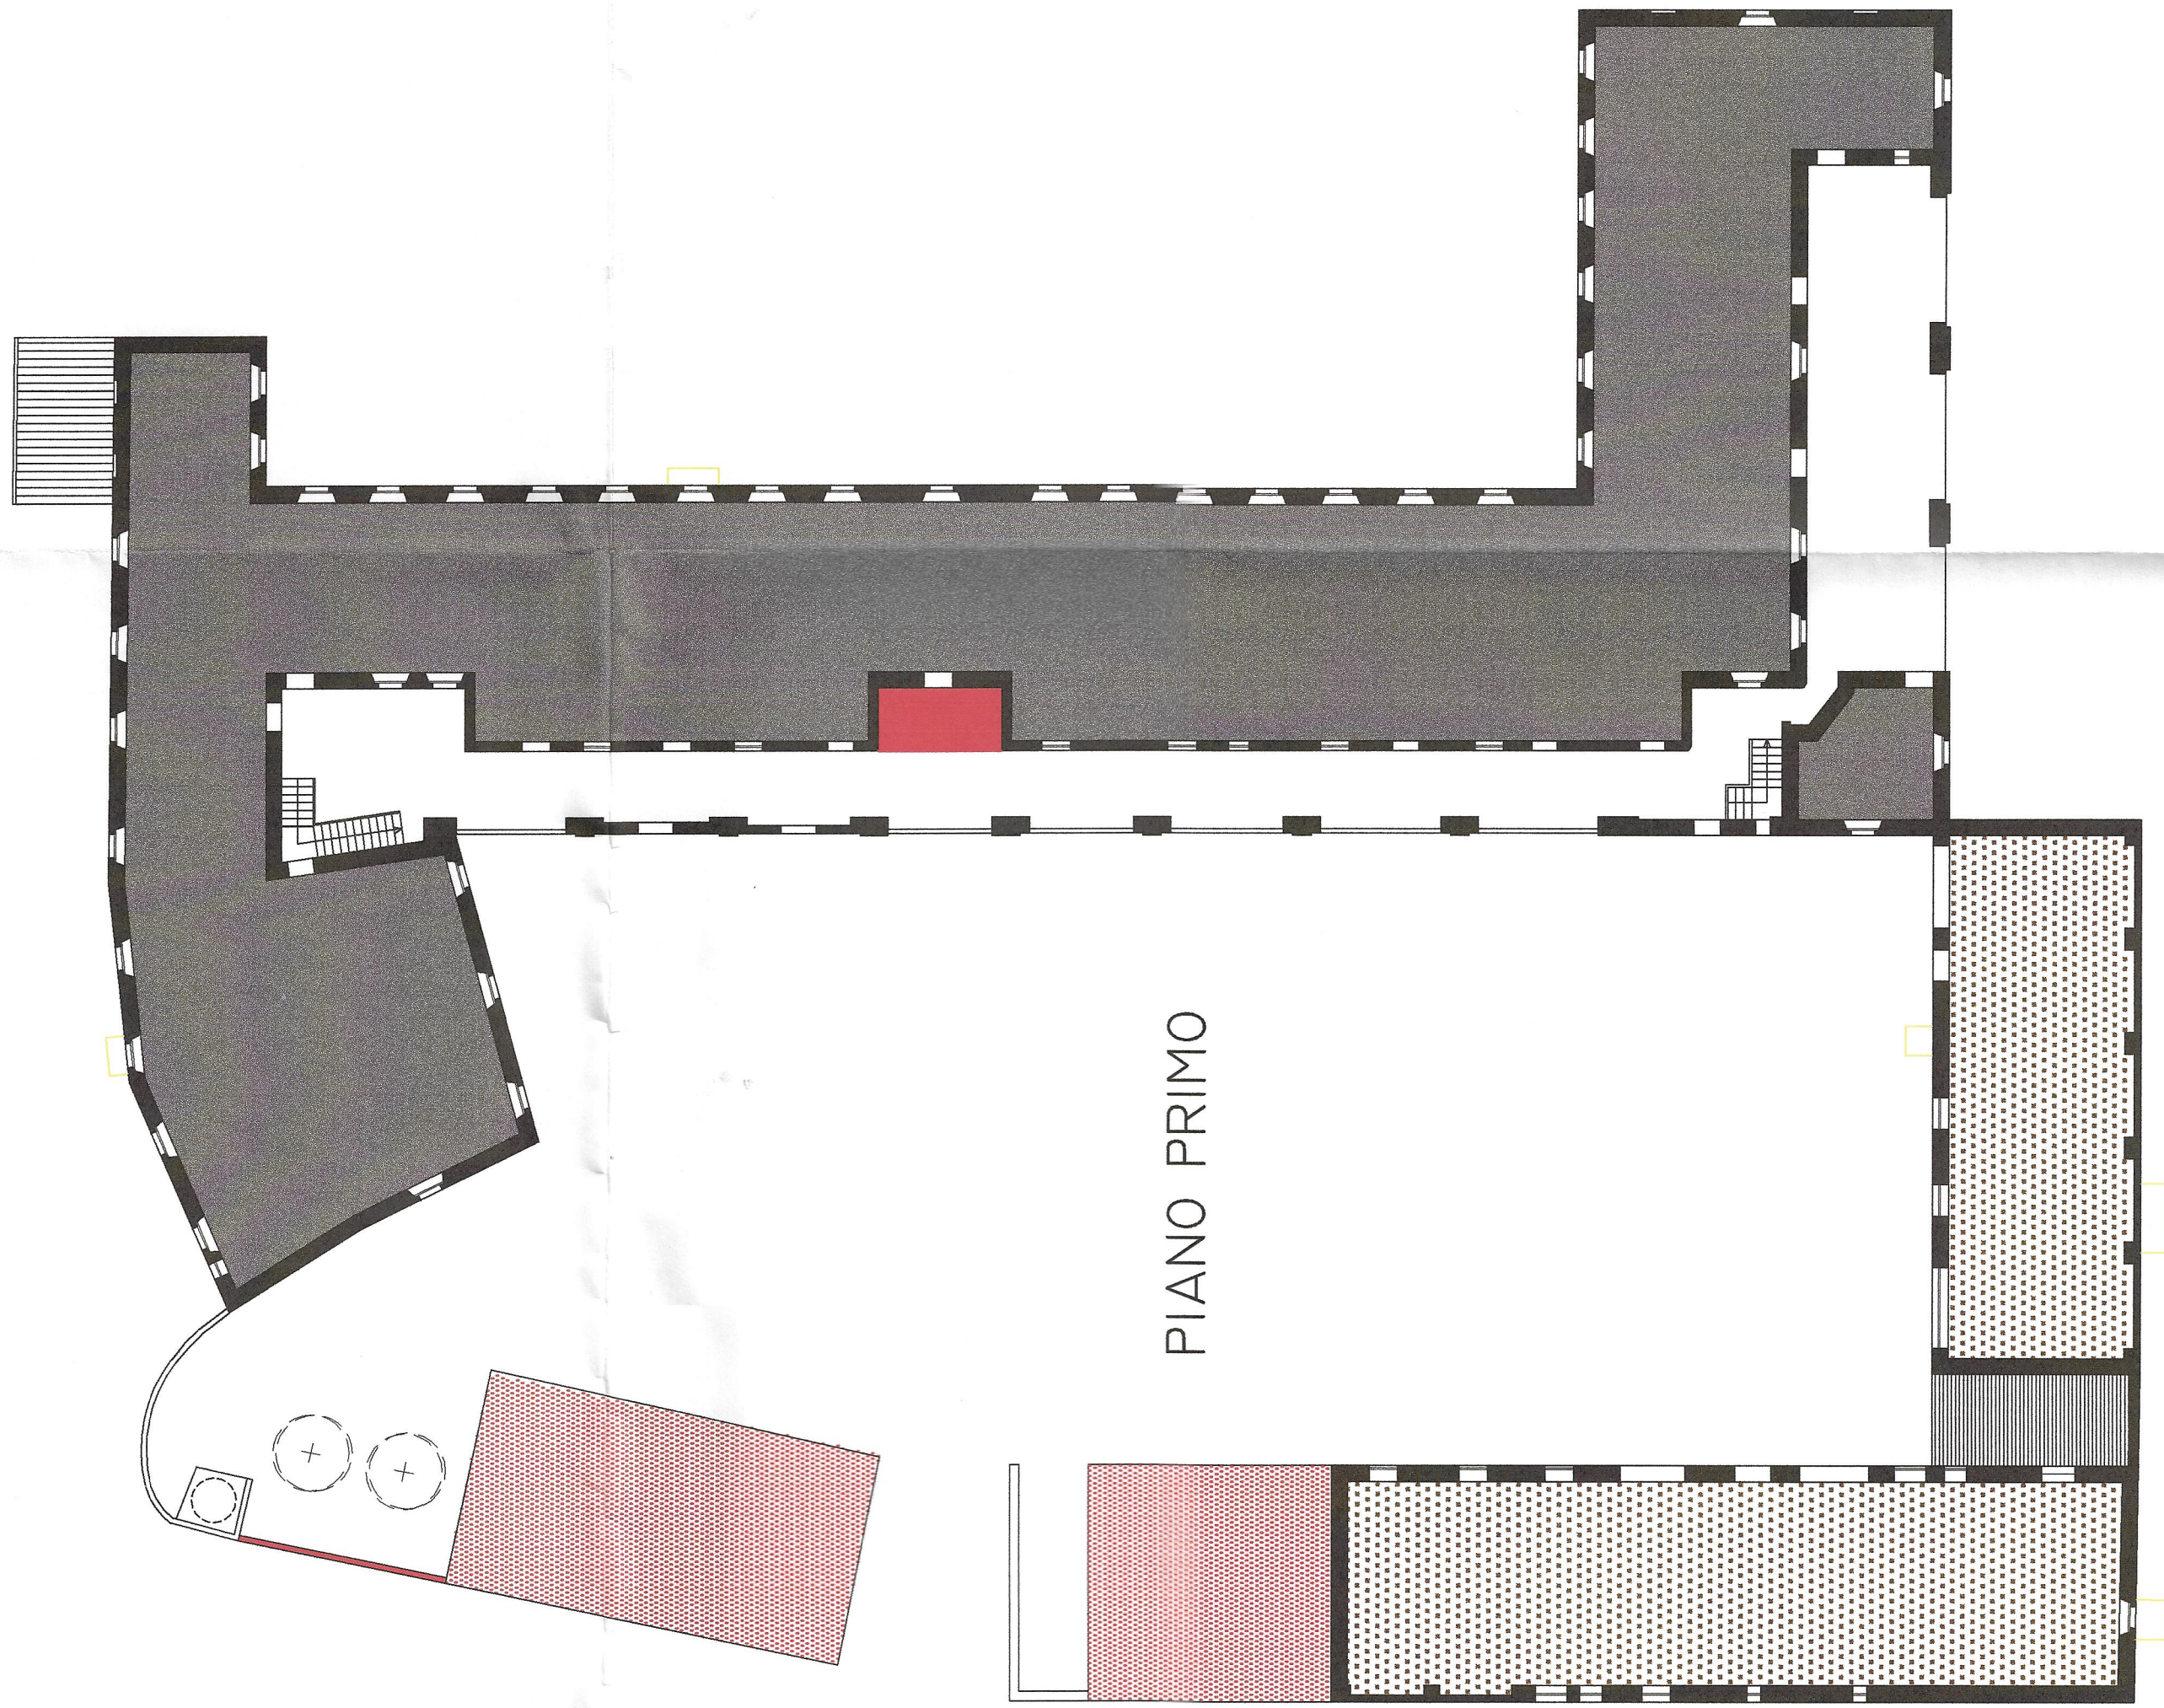


PIANO PRIMO

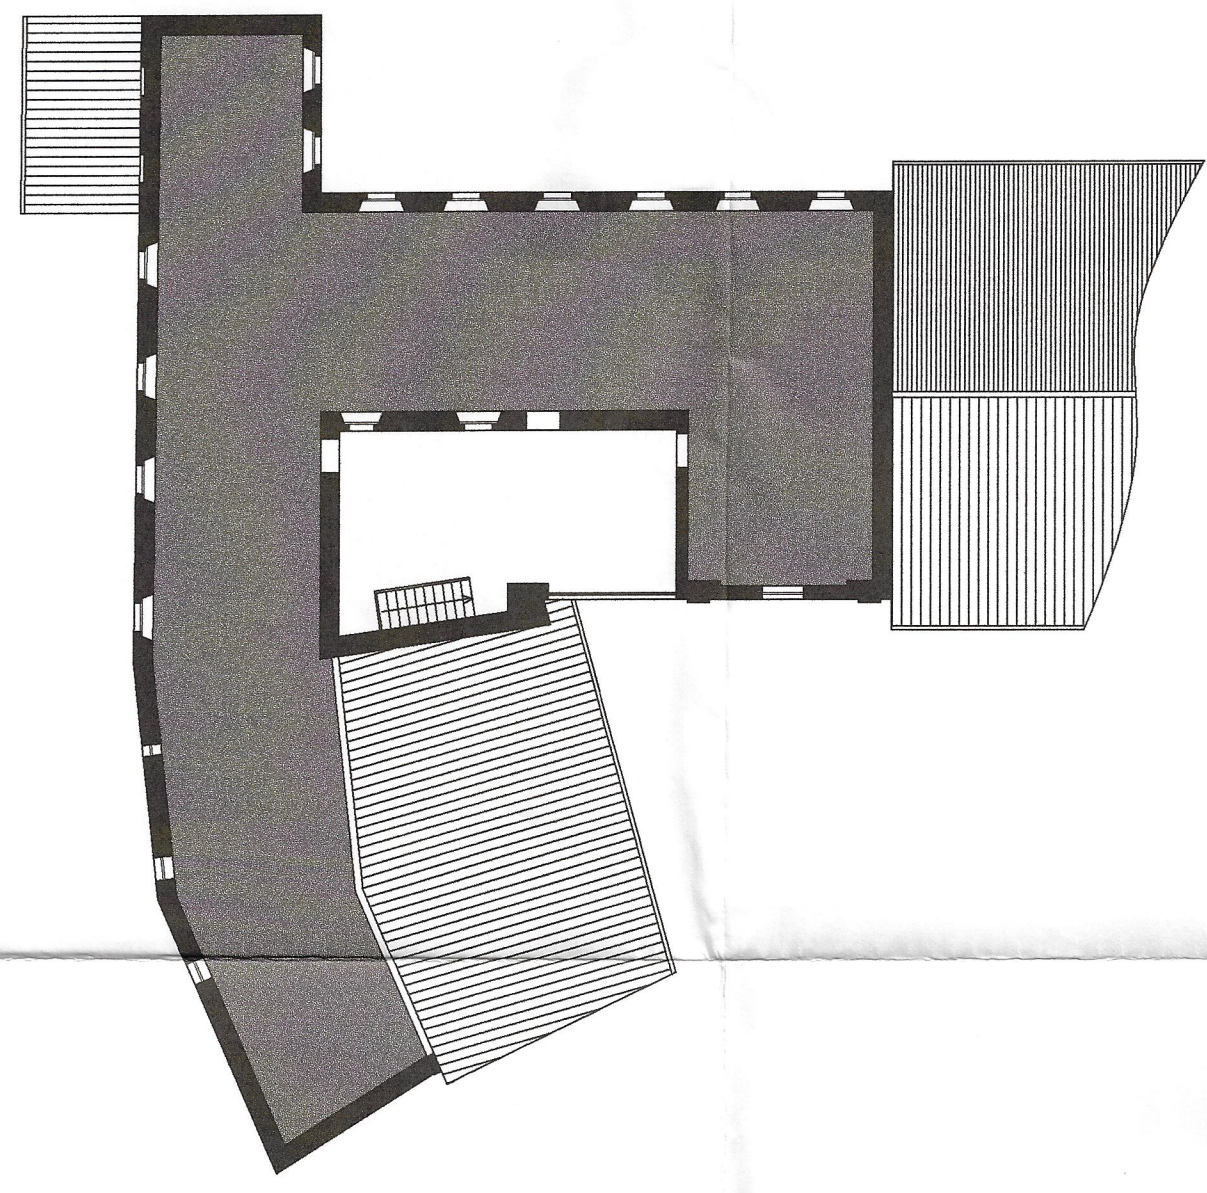

PIANO SECONDO


- RIMOZIONE SUPERFETAZIONI ESISTENTI
- MODIFICHE IN PROGETTO
- RECUPERO ABITATIVO EX FIENILI
- NUOVO VOLUME RESIDENZIALE
POTENZIALMENTE REALIZZABILE

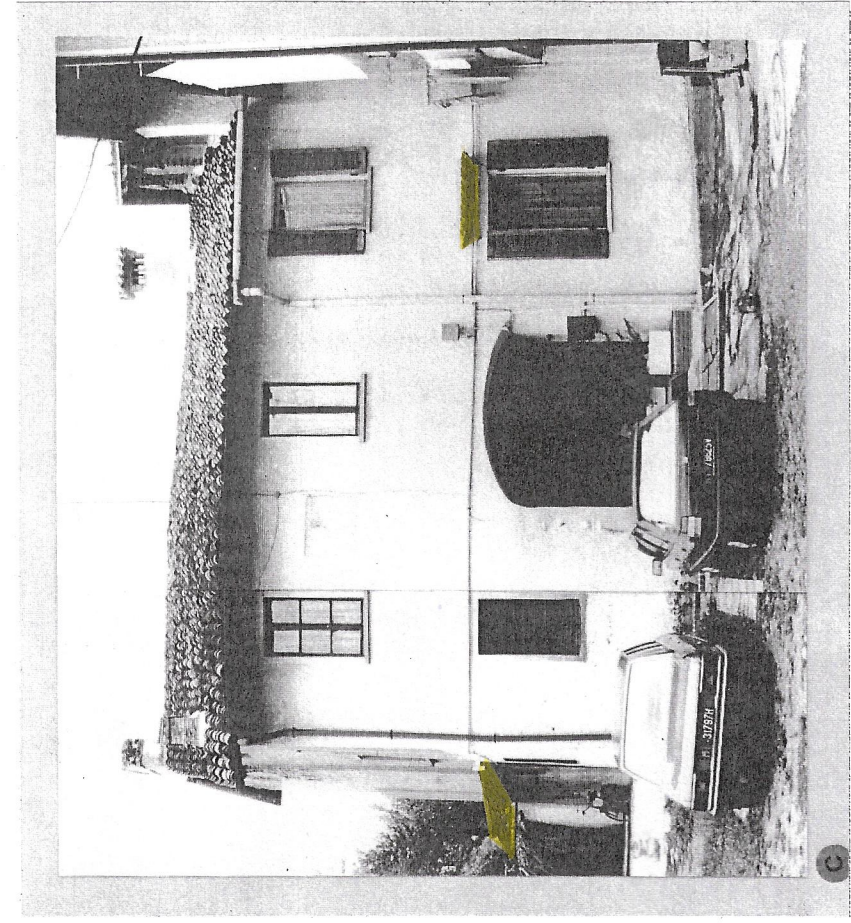


A




B

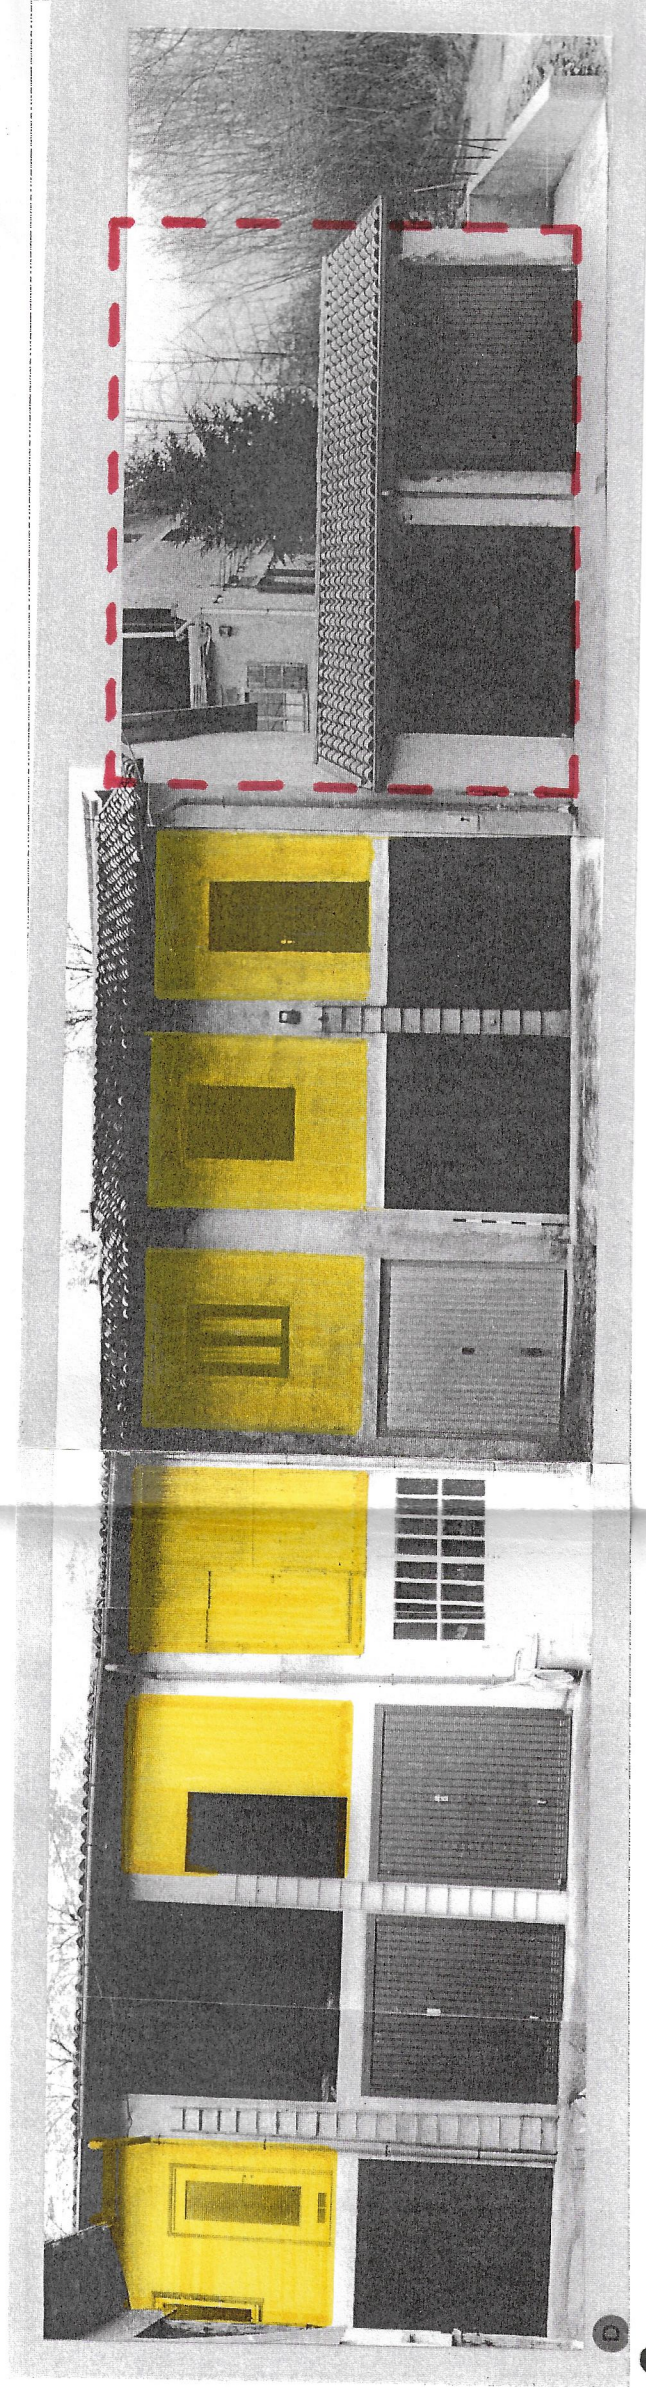


C

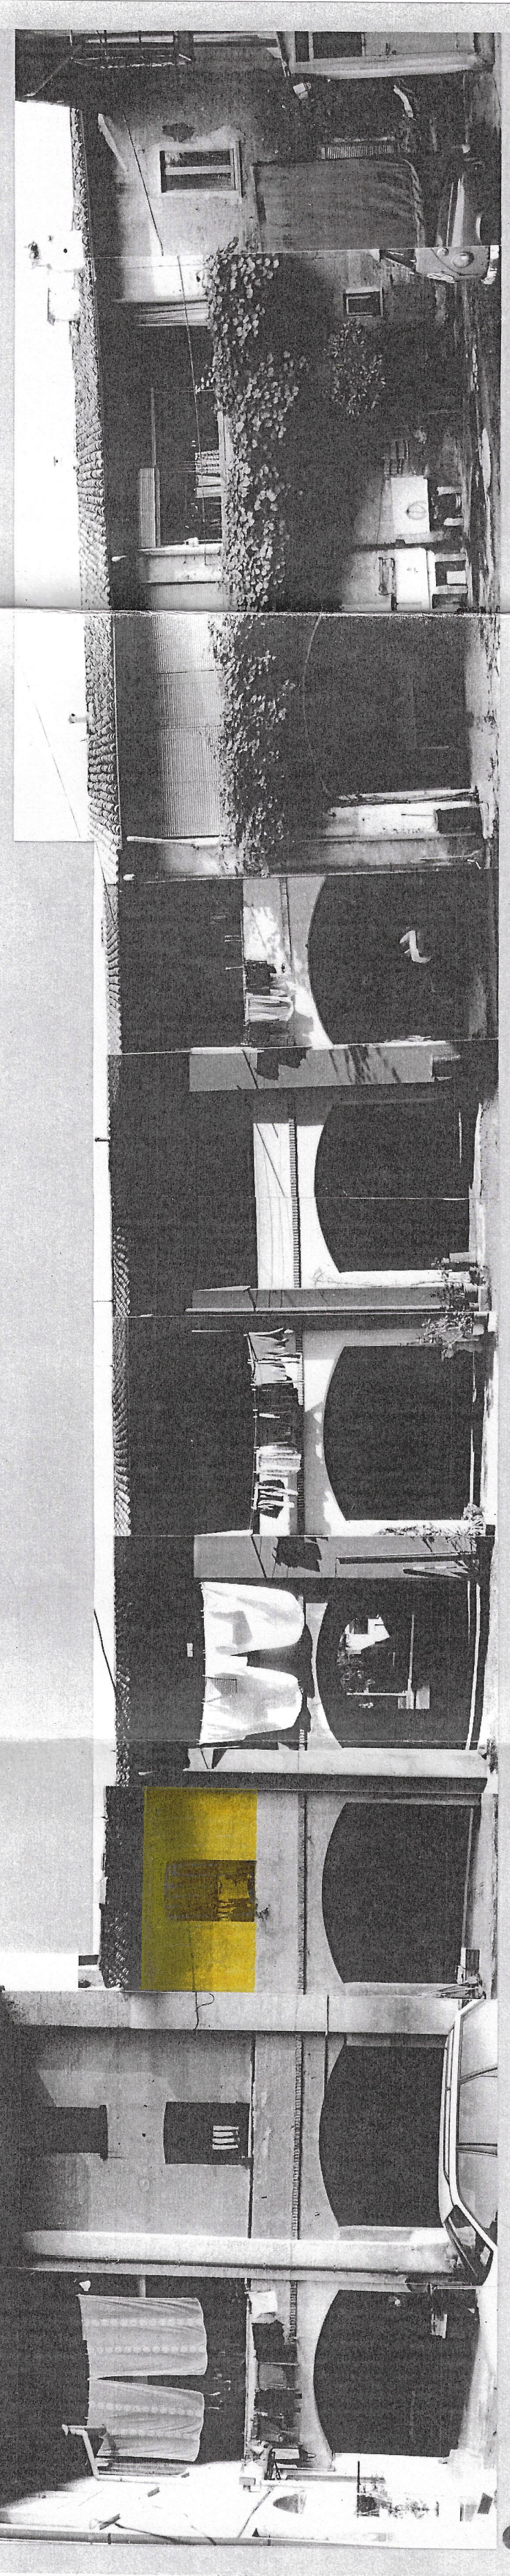


D

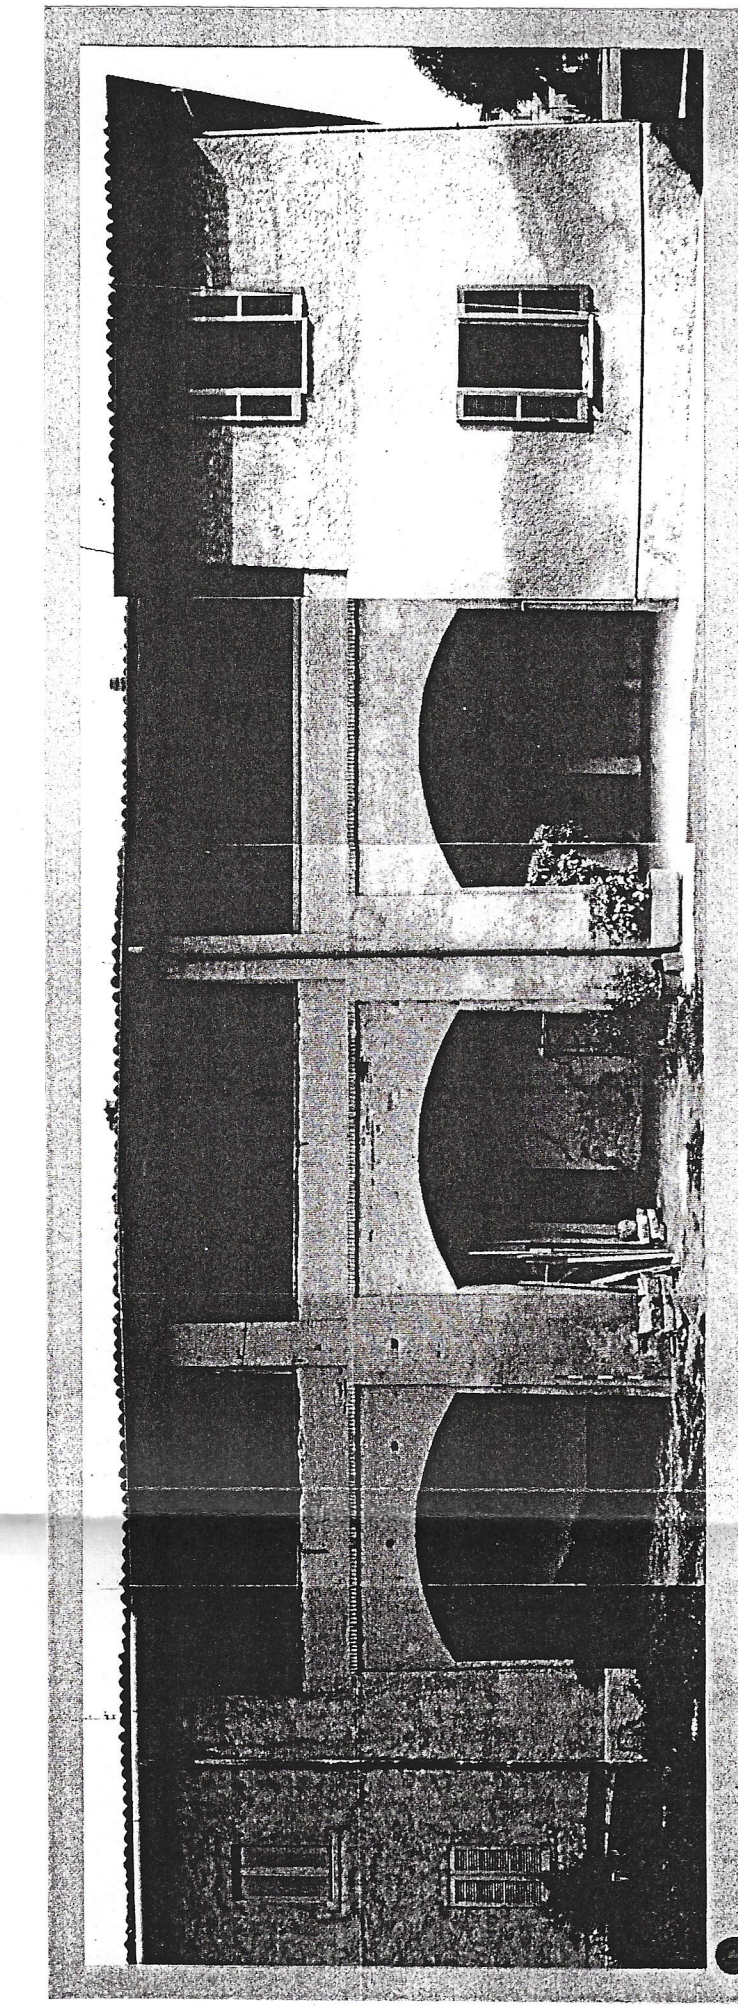

E

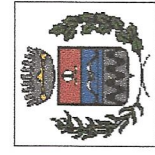

Comune di Arcore
Provincia di Milano

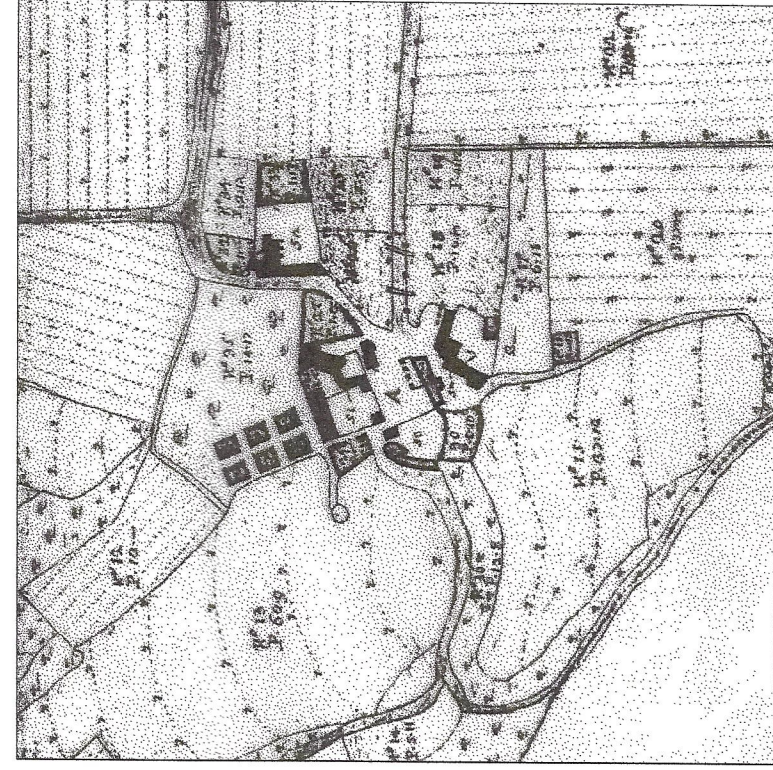

Le cinque corti di Bernate
Piano Particolareggiato del Centro Storico

COMUNE DI ARCORE (MI)			
N°	di Pro.	di Pro.	di Pro.
1	0	610	2000
Cal.	Cal.	Cal.	Cal.



IL PROGETTO È AUTORIZZATO

ROMANI SACCANI ARCHITETTI ASSOCIATI

PROGETTO ARCHITETTICO

CORTE S. GIUSEPPE,
RIPULITURA DA SOVRASTRUTTURE E SUPERFETAZIONI

ESISTENTI

PIANTE AI VARI PIANI, RILEVO FOTOGRAFICO DEI FRONTI

DATA

Aprile 2003

1 : 200

TAVOLA N°

24