




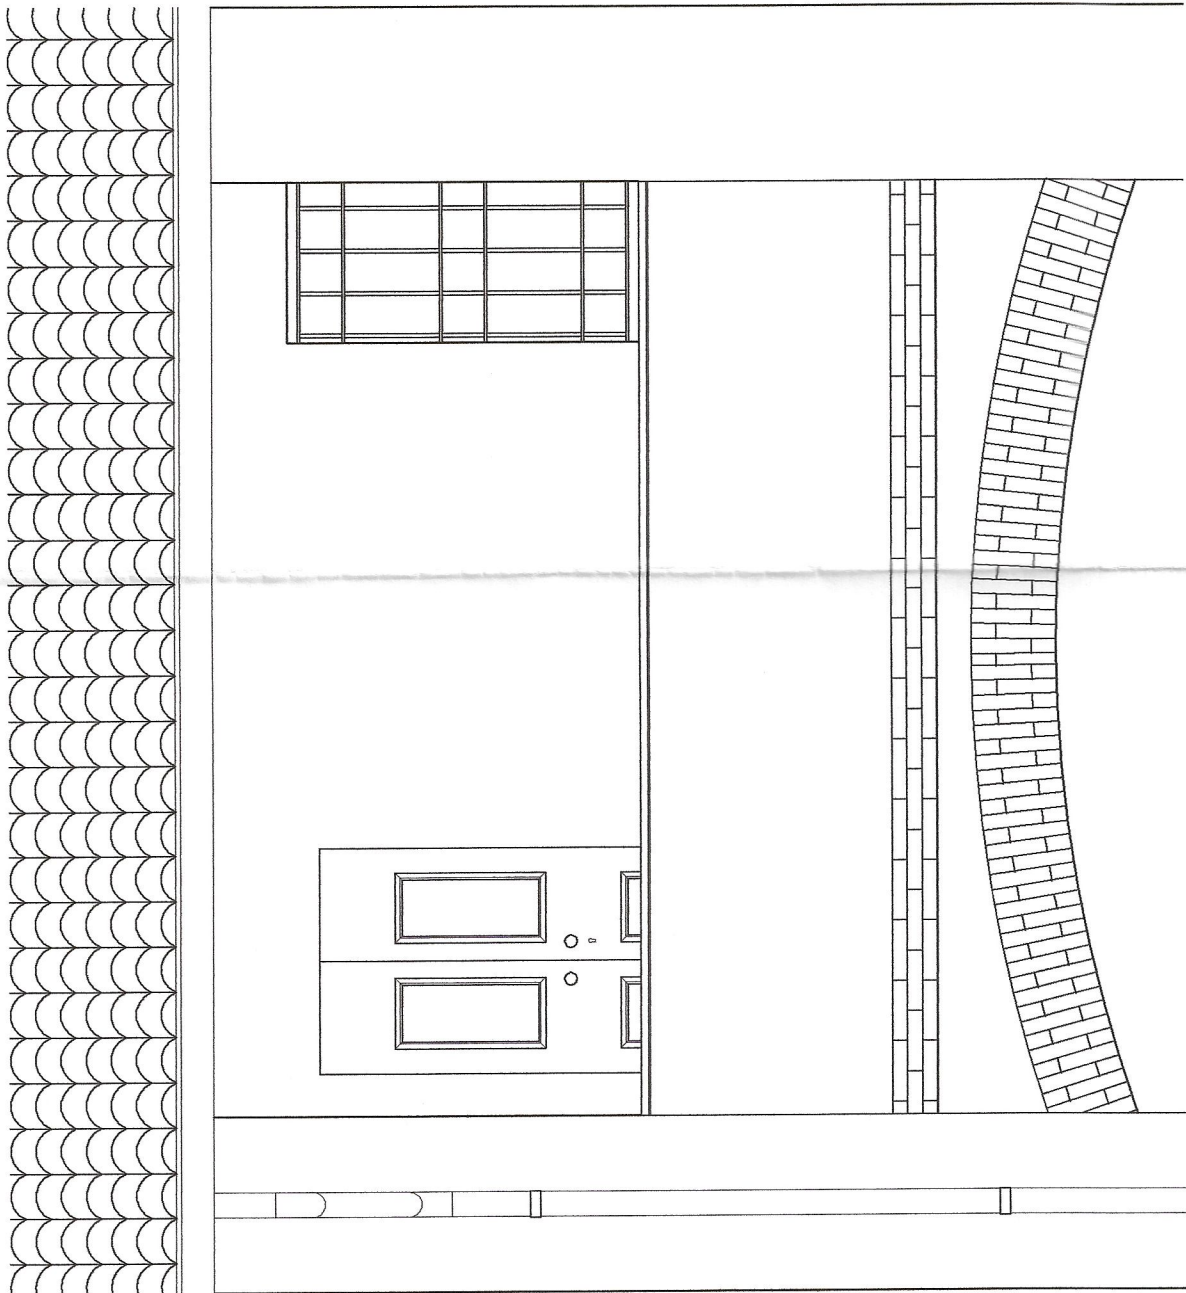


PARAPETTO IN MURATURA "CORTE DEL CAMPARO", LOGGE INTERNE CORTILE

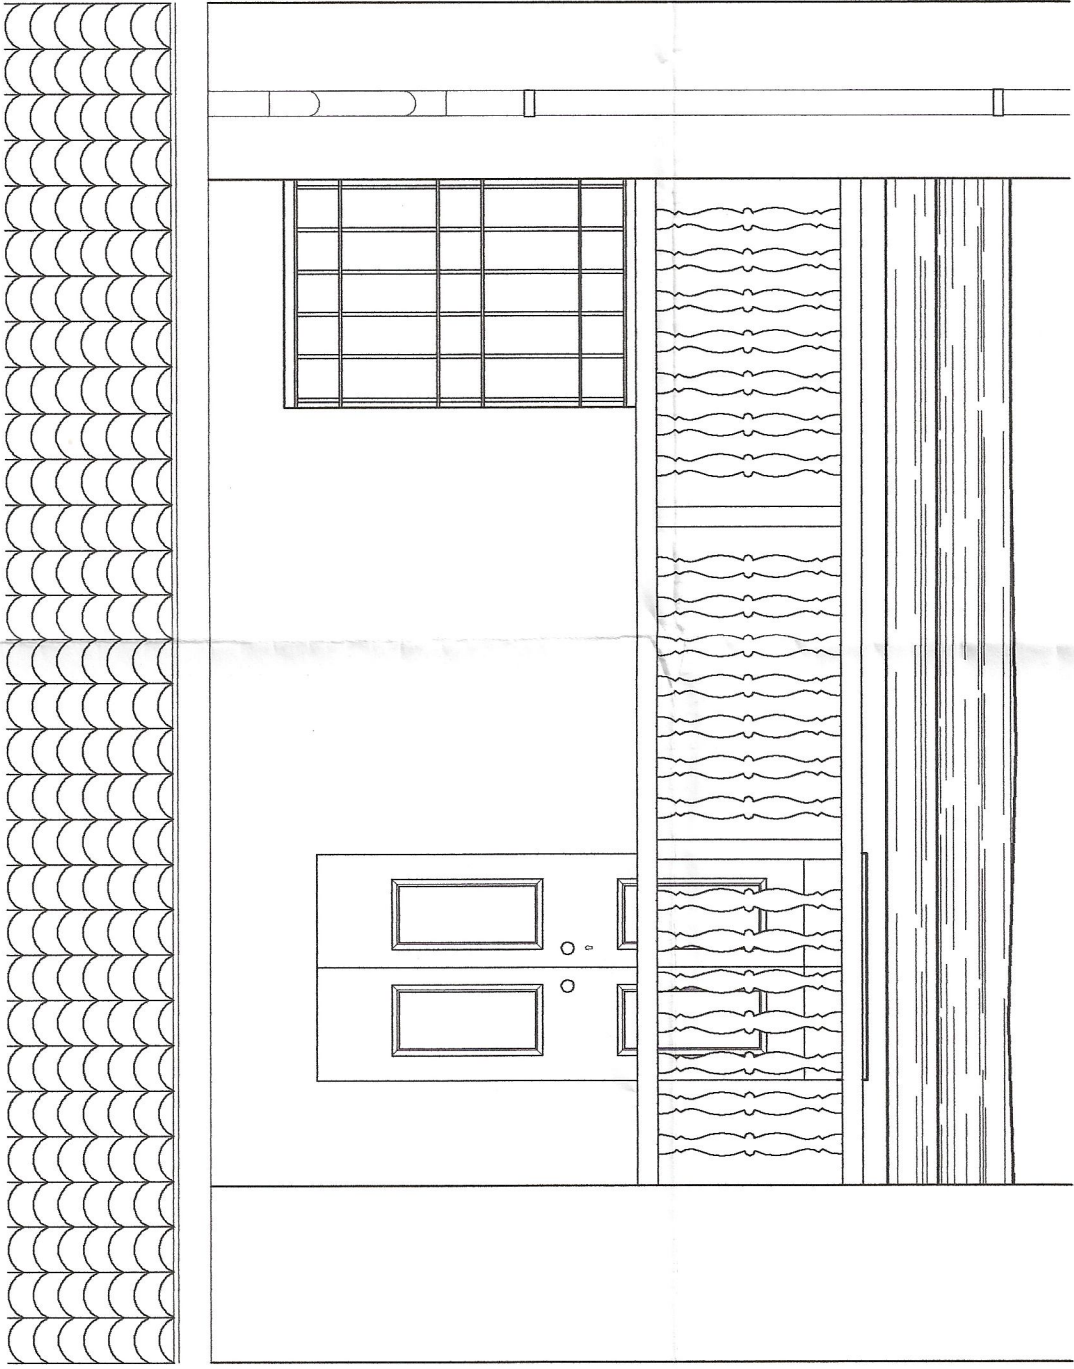

PARAPETTO LIGNEO "CORTE DEL CAMPARO", LOGGE INTERNE CORTILE

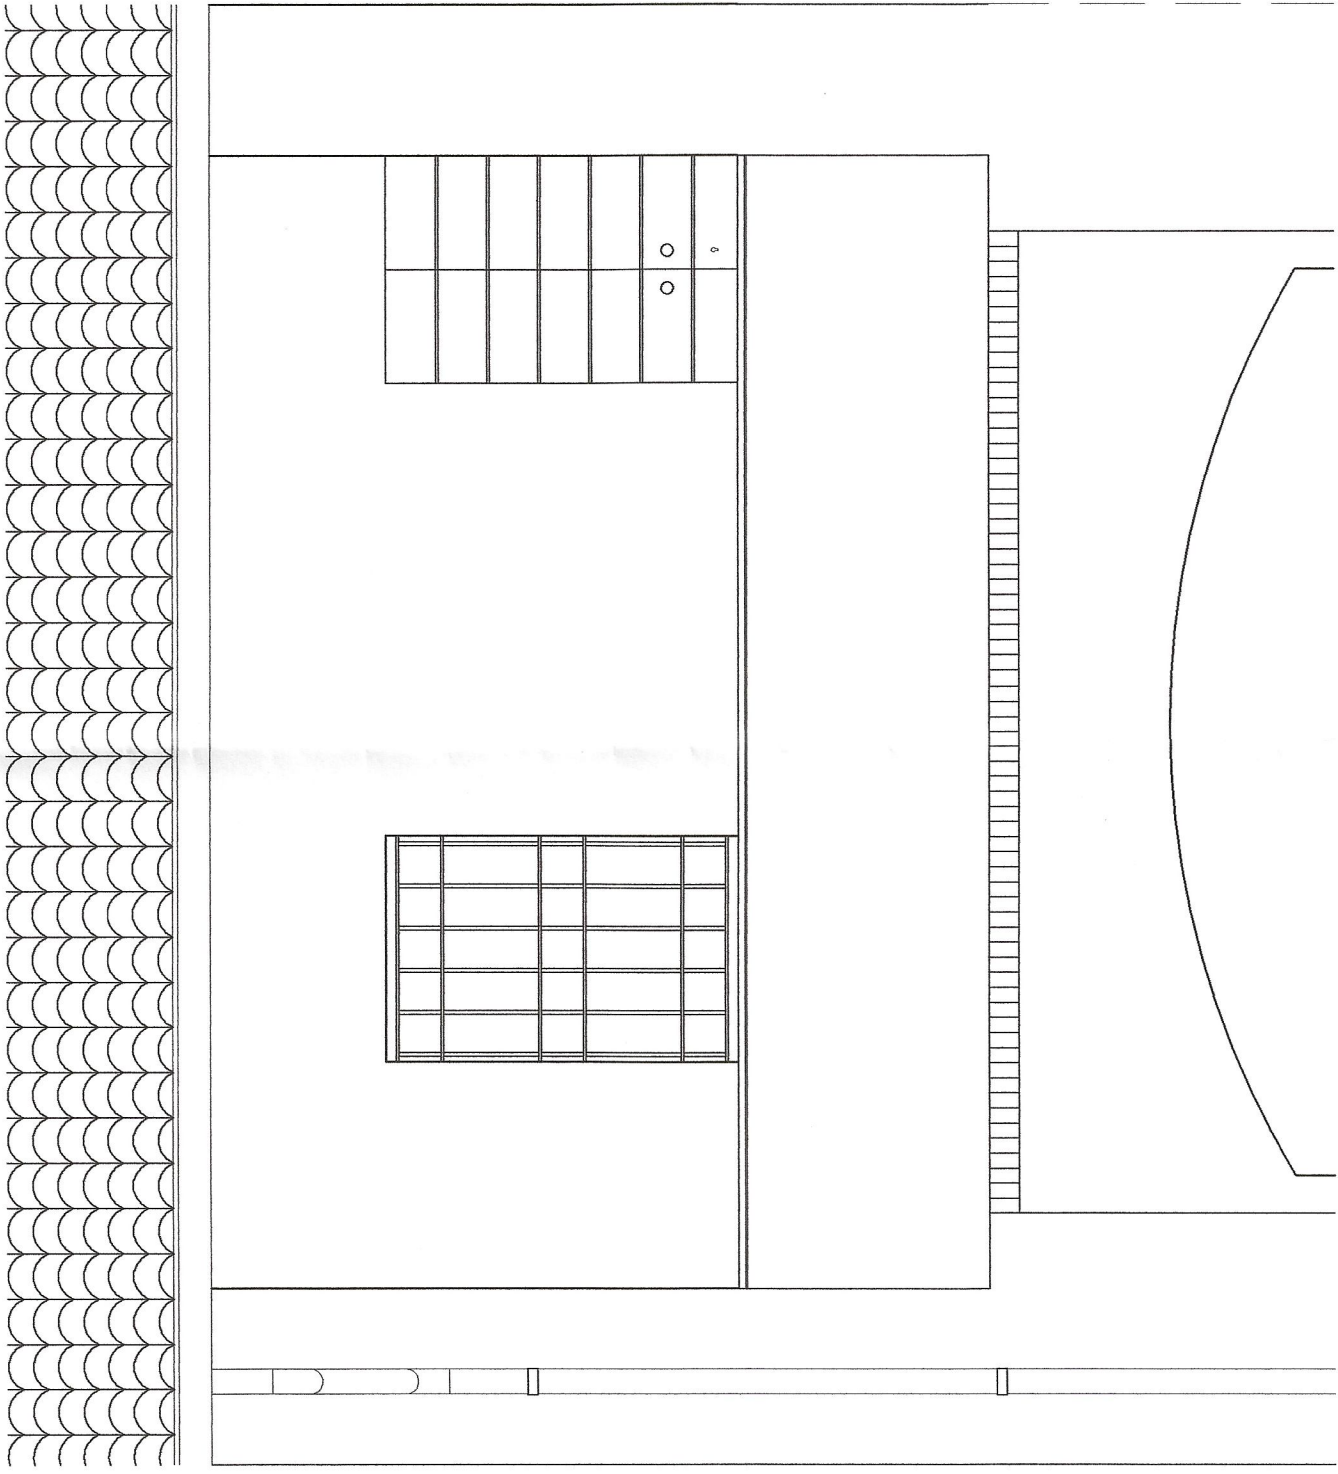


PARAPETTO IN MURATURA TIPO "CORTE S. GIUSEPPE", LOGGE INTERNE CORTILE

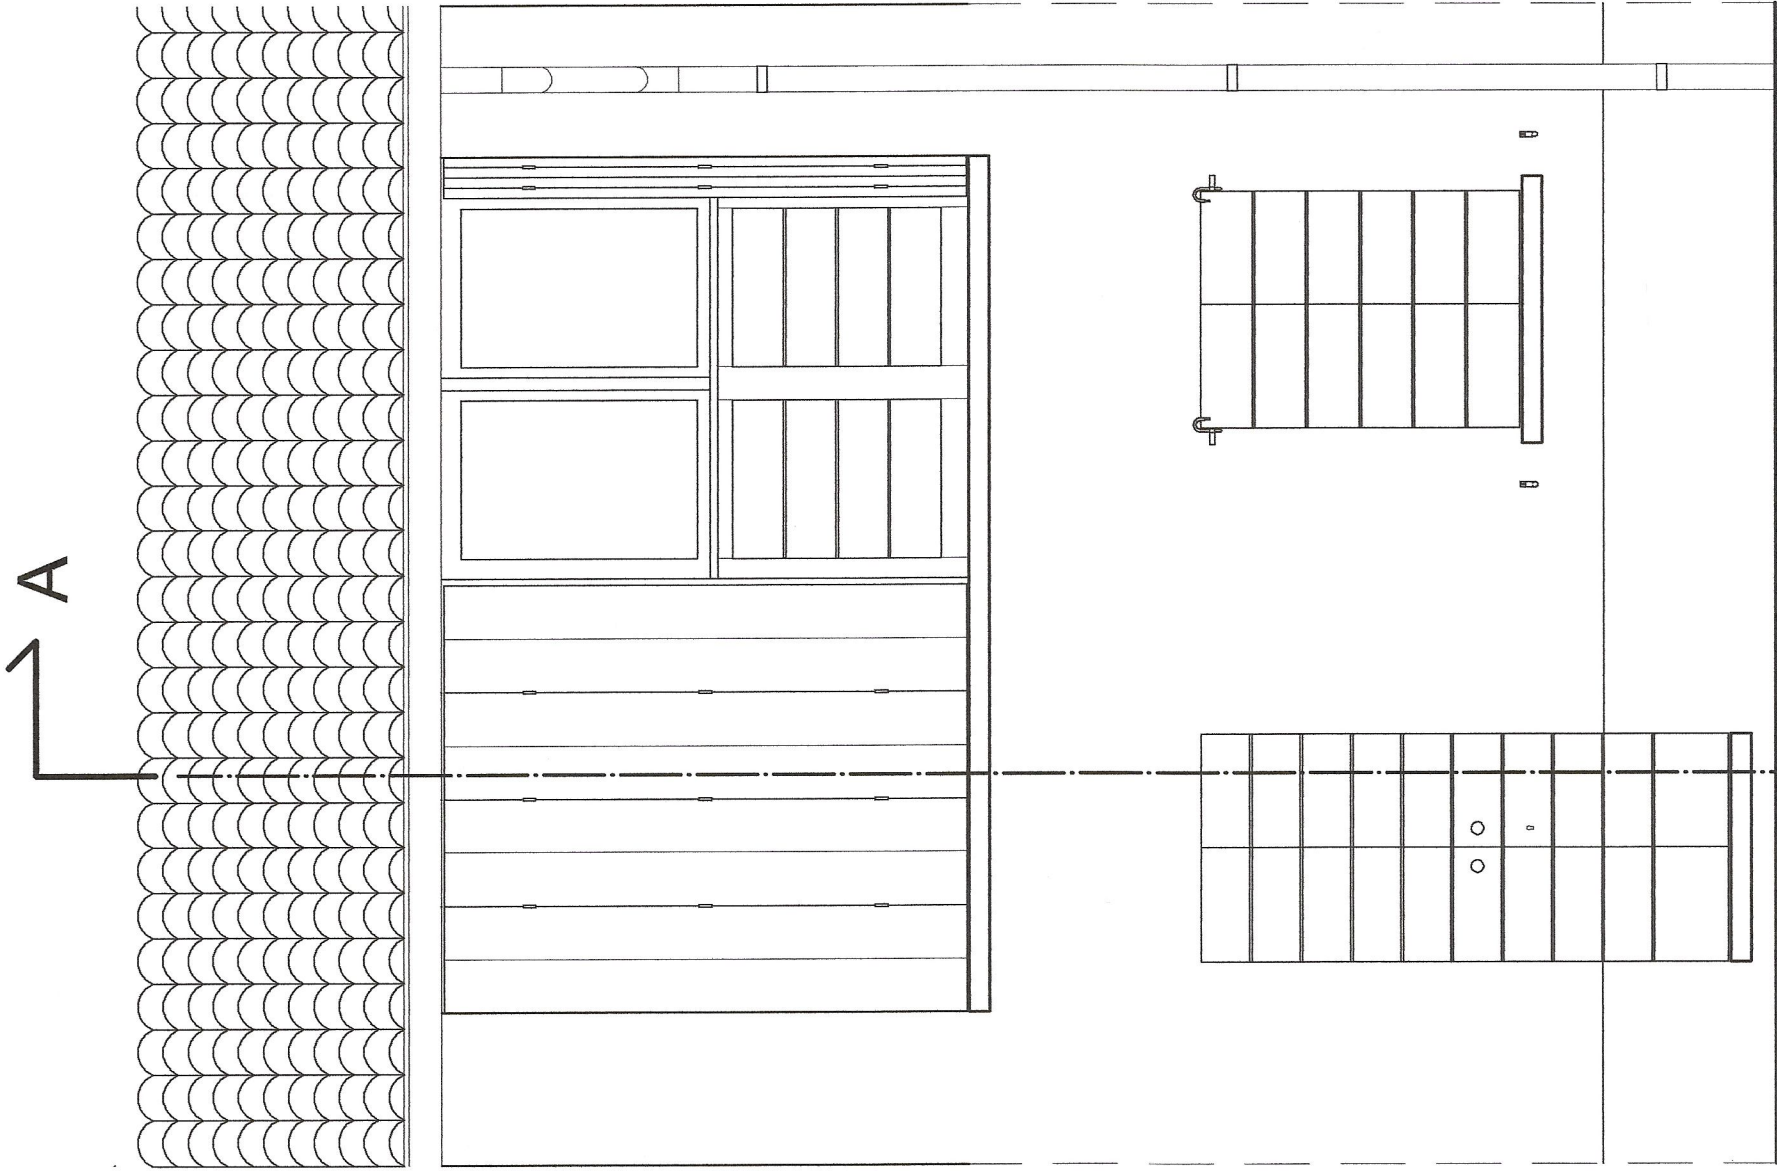


CAMPATA TIPO STECCA EX FIENILI "CORTE MARIA TERESA",
LATO INTERNO CORTILE


SEZIONE A-A

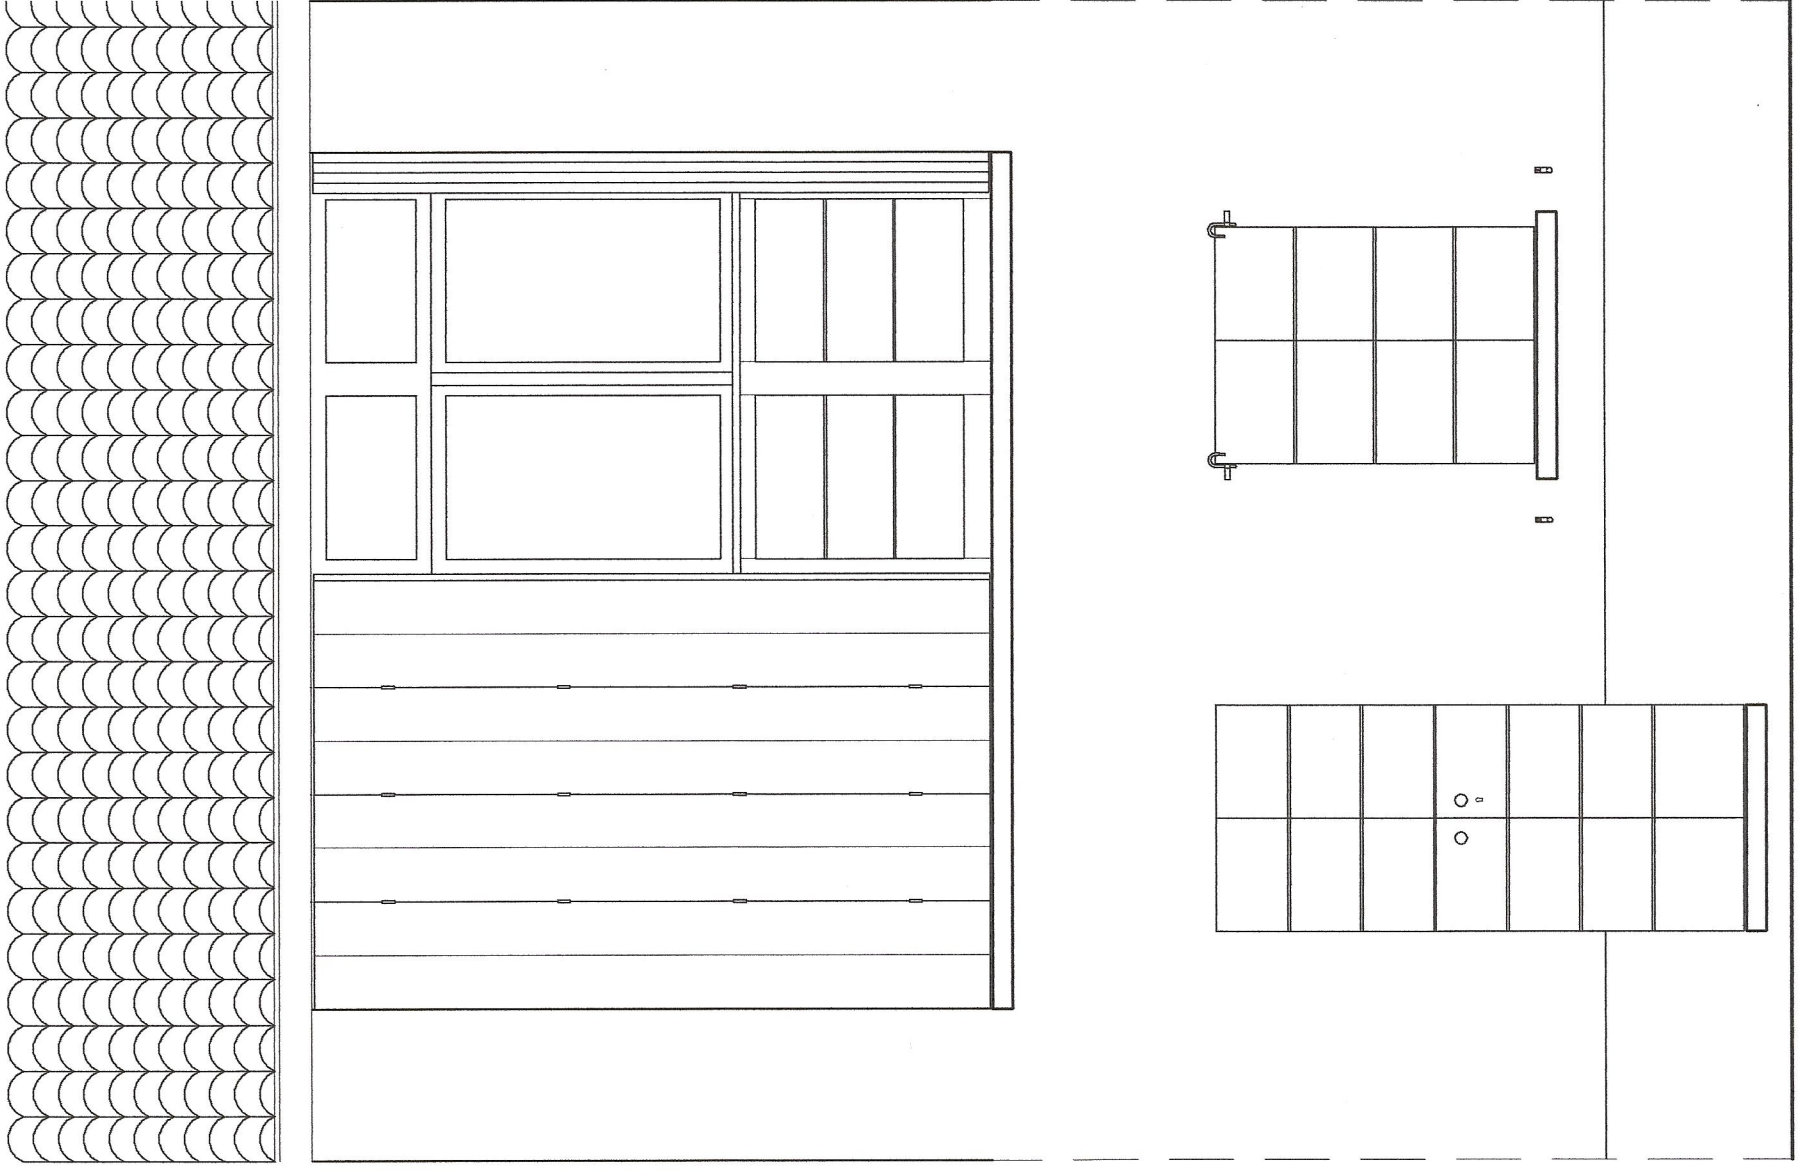


CAMPATA TIPO STECCA EX FIENILI "CORTE DEL CAMPARO", LATO INTERNO CORTILE

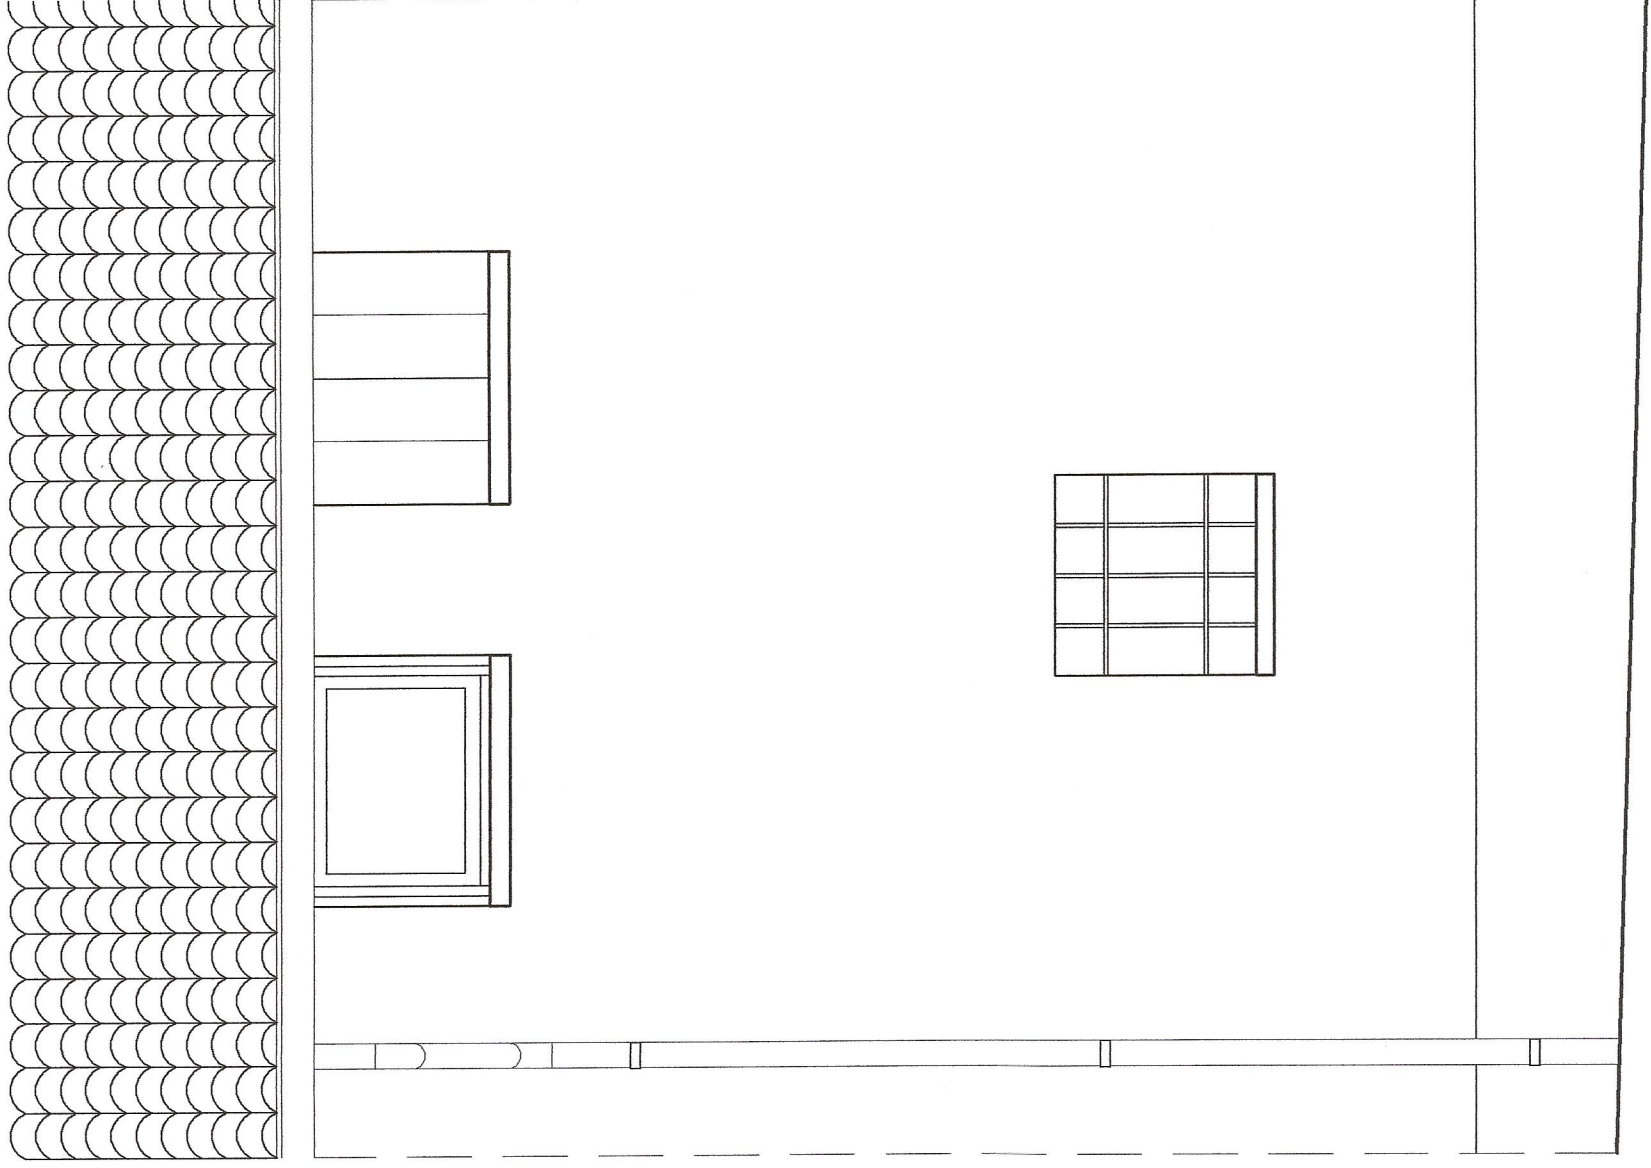


CAMPATA TIPO STECCA EX FIENILI "CORTE MARIA TERESA", LATO ESTERNO

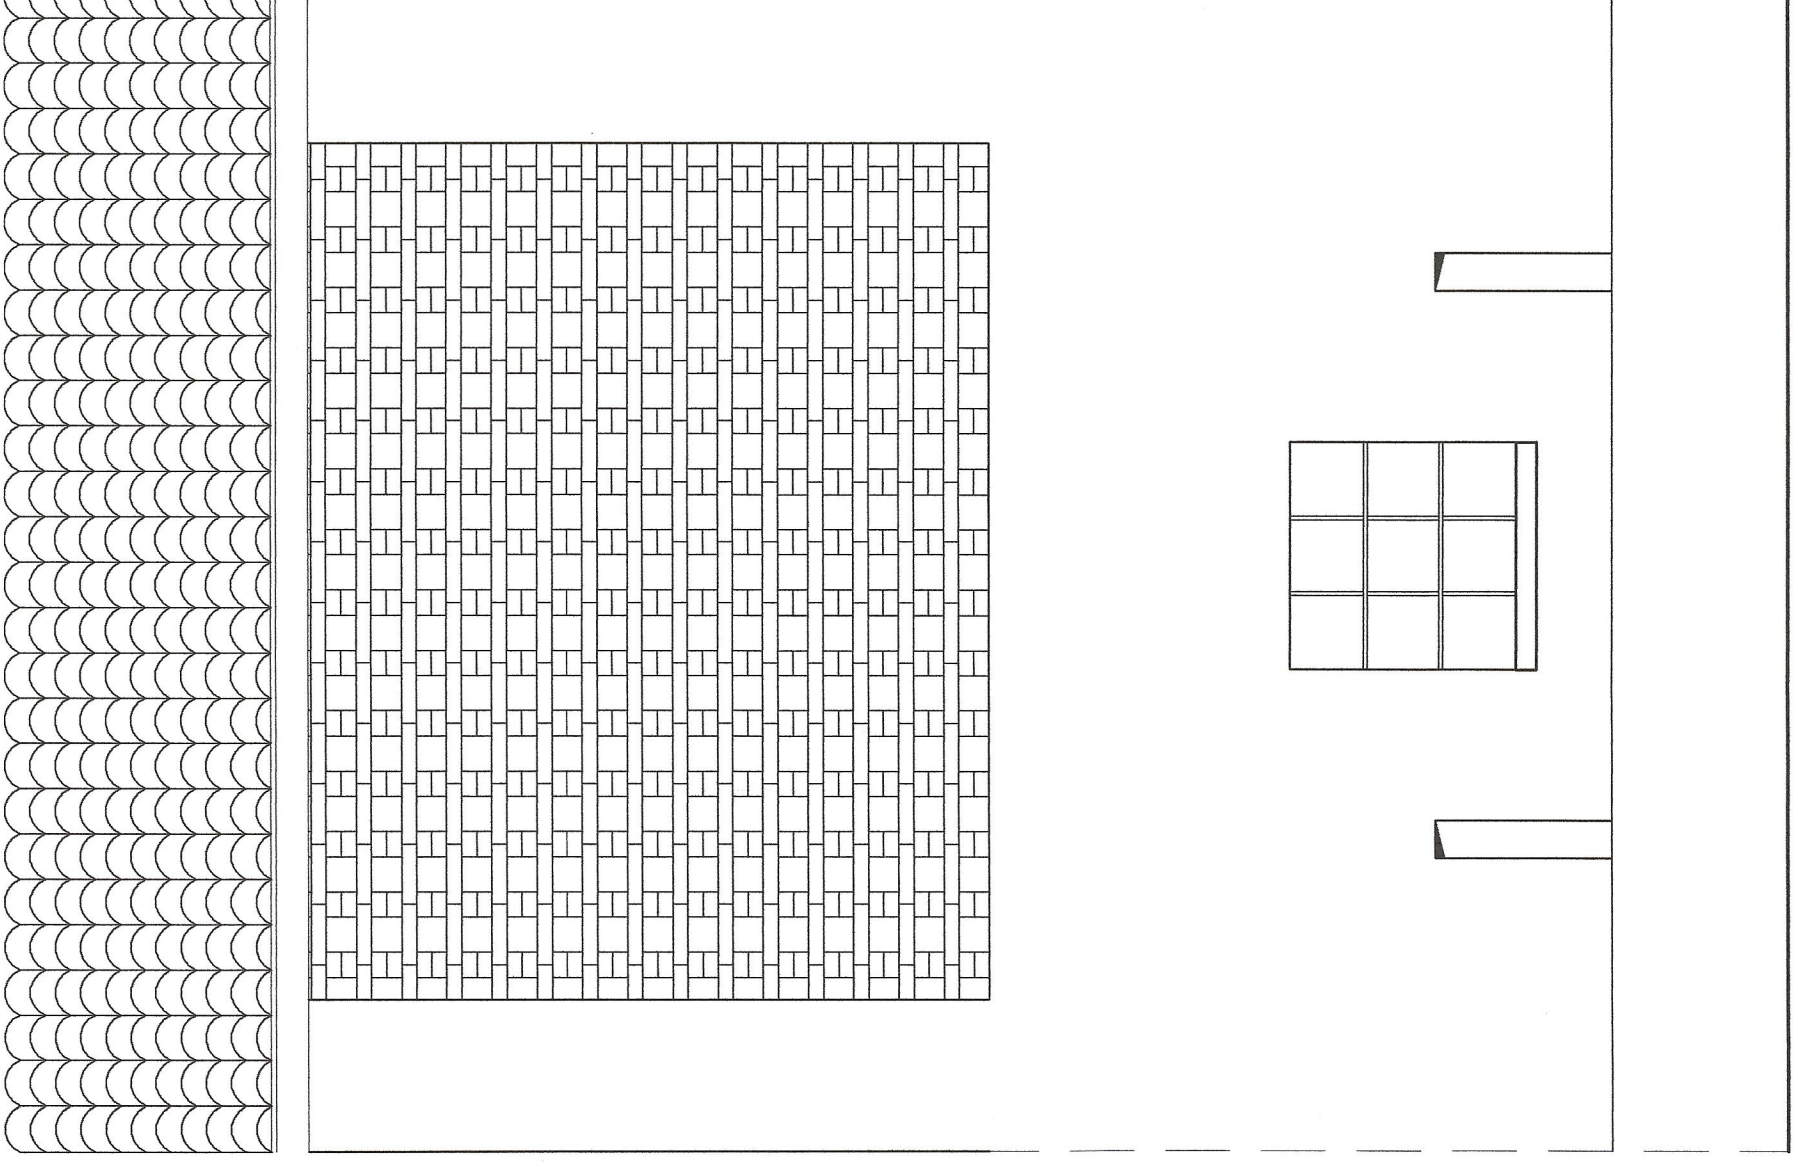

CAMPATA TIPO STECCA EX FIENILI "CORTE DEL CAMPARO", LATO ESTERNO

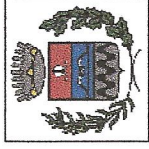

Comune di Arcore
Provincia di Milano

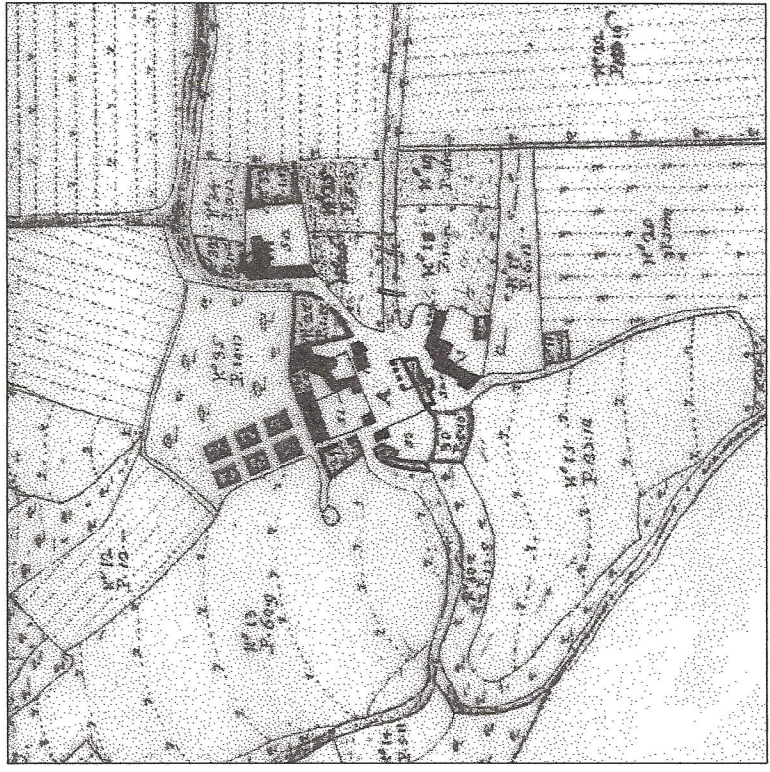

Le cinque corti di Bernate
Piano Particolareggiato del Centro Storico

