


**CLASSIFICAZIONE DEI TIPI
DI INTERVENTO AMMESSI**

INTERVENTI A SCALA DI SINGOLO ALLOGGIO


INTERVENTI A SCALA DI EDIFICIO



Comune di Arcore
Provincia di Milano

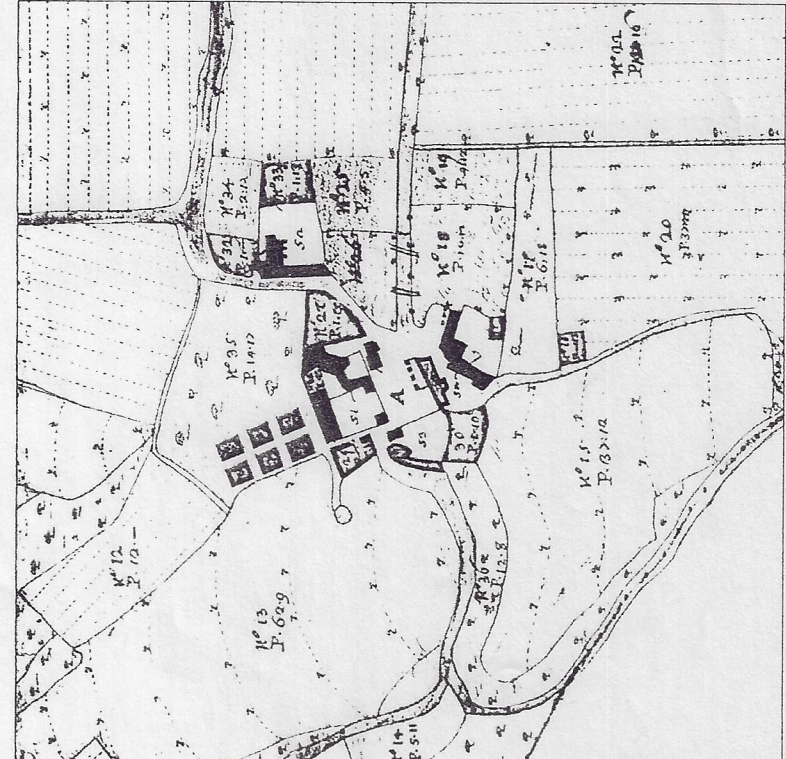

Le cinque corti di Bernate
Piano Particolareggiato del Centro Storico

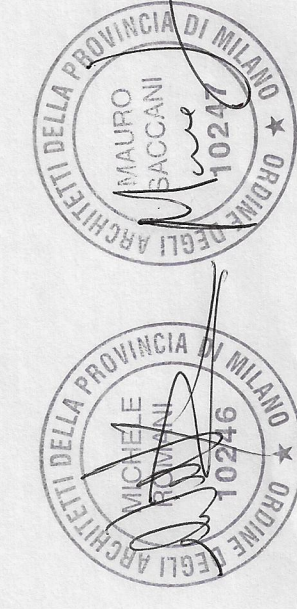

COMUNE DI ARCORE (MI)			
N°	di Prot.		
★	1 0 610 2003	★	
Cat.	CL	Fasc.	

IL PROGETTISTA INCARICATO
ROMANI SACCANI ARCHITETTI ASSOCIATI

TITOLO TAVOLA
SCALA DI BASE DI INTERVENTO

TAVOLA N°
19

ELABORATI
PLANIMETRIA GENERALE

DATA
21.03.2002

SCALA
1 : 500

