




PIANTA STATO DI FATTO
COMPARATIVA GIALLI E ROSSI

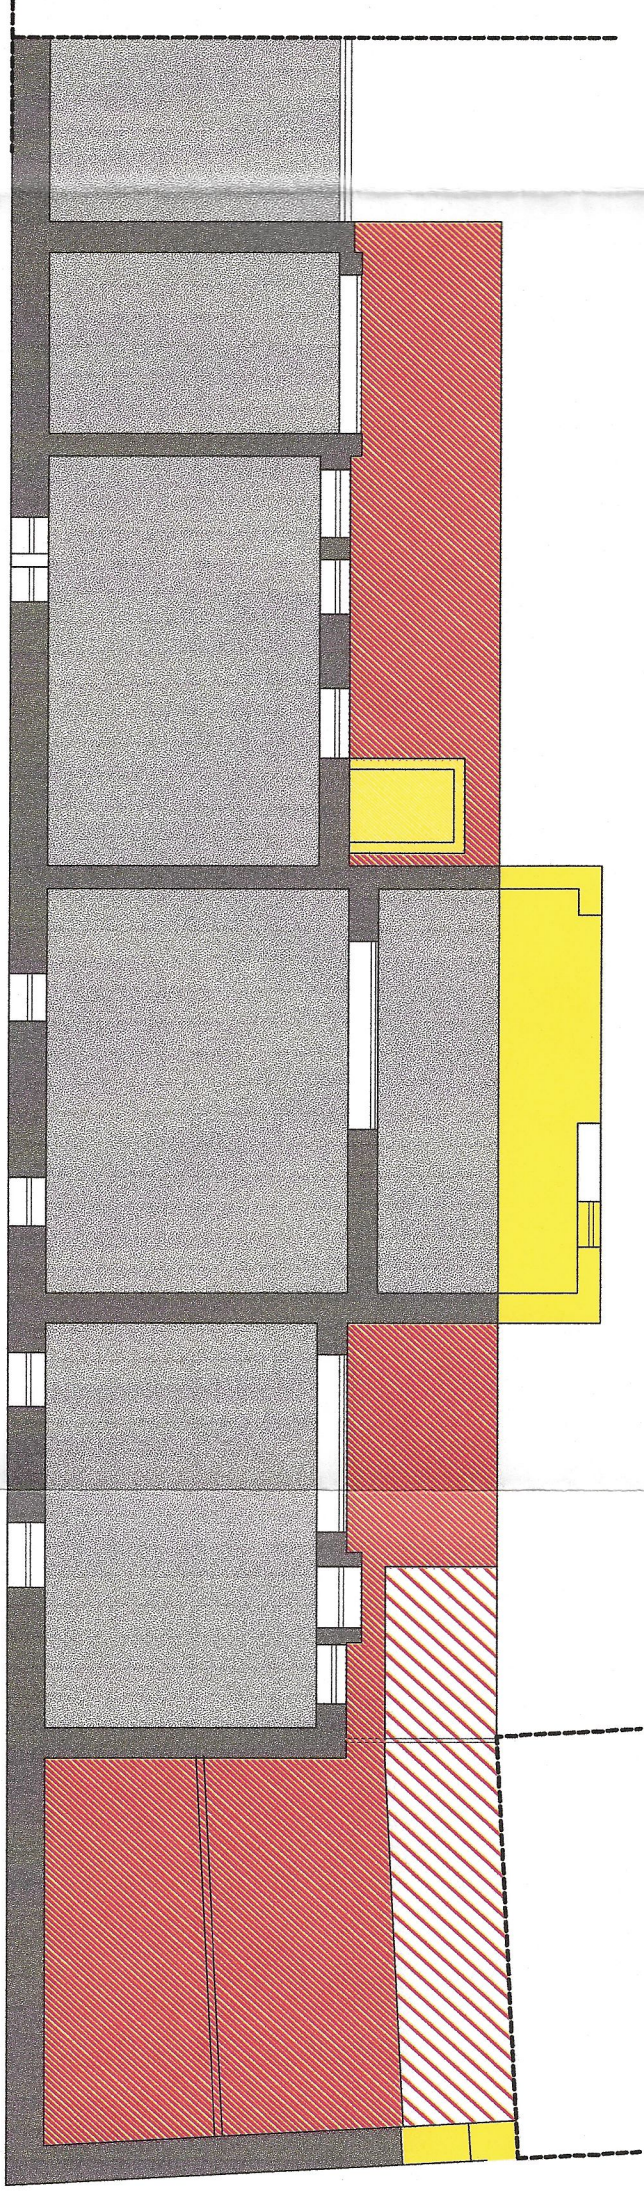


PIANTA IN PROGETTO

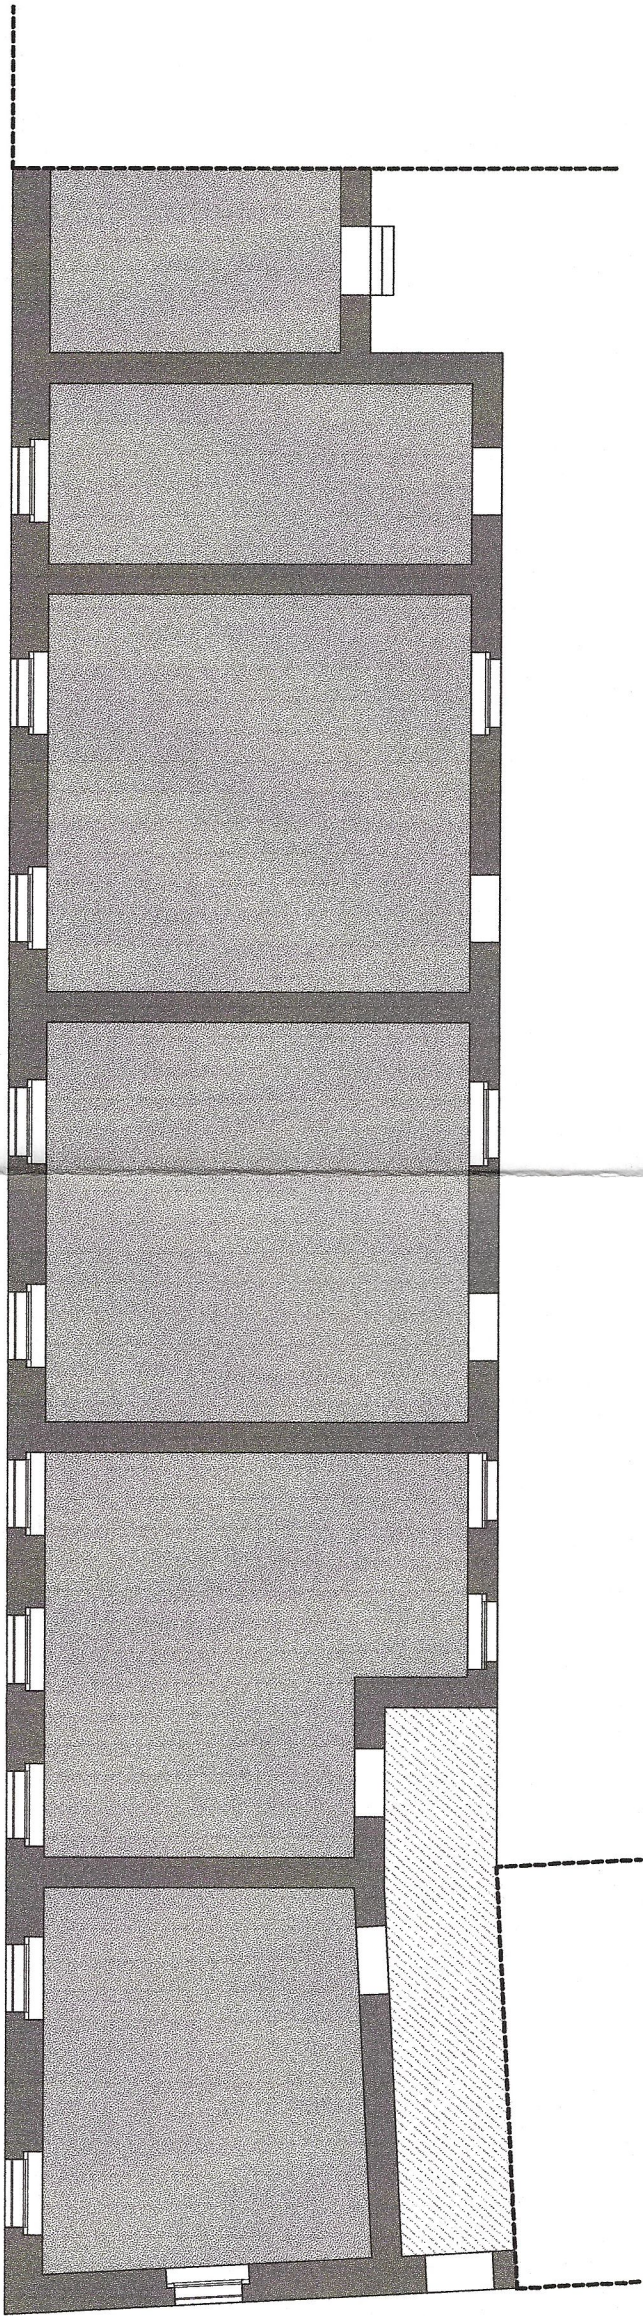


- RIMOZIONE SUPERFETAZIONI ESISTENTI
- MODIFICHE IN PROGETTO
- RECUPERO ABITATIVO EX FIENILI

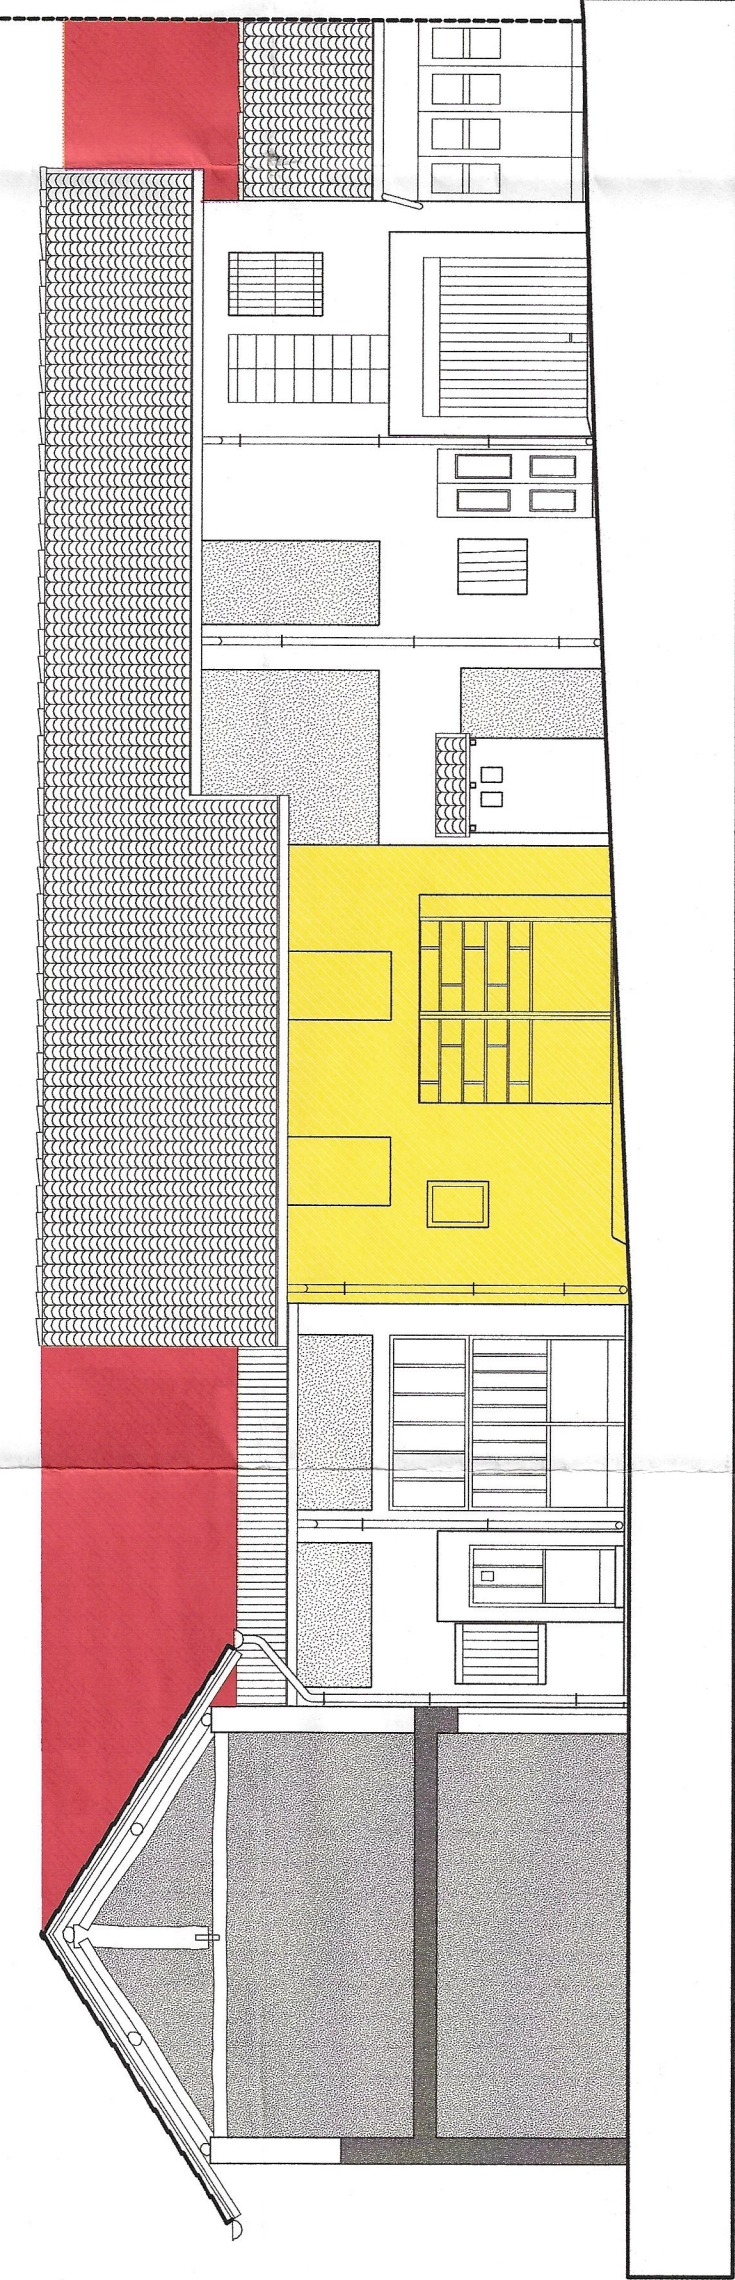


PROSPETTO OVEST INTERNO CORTE

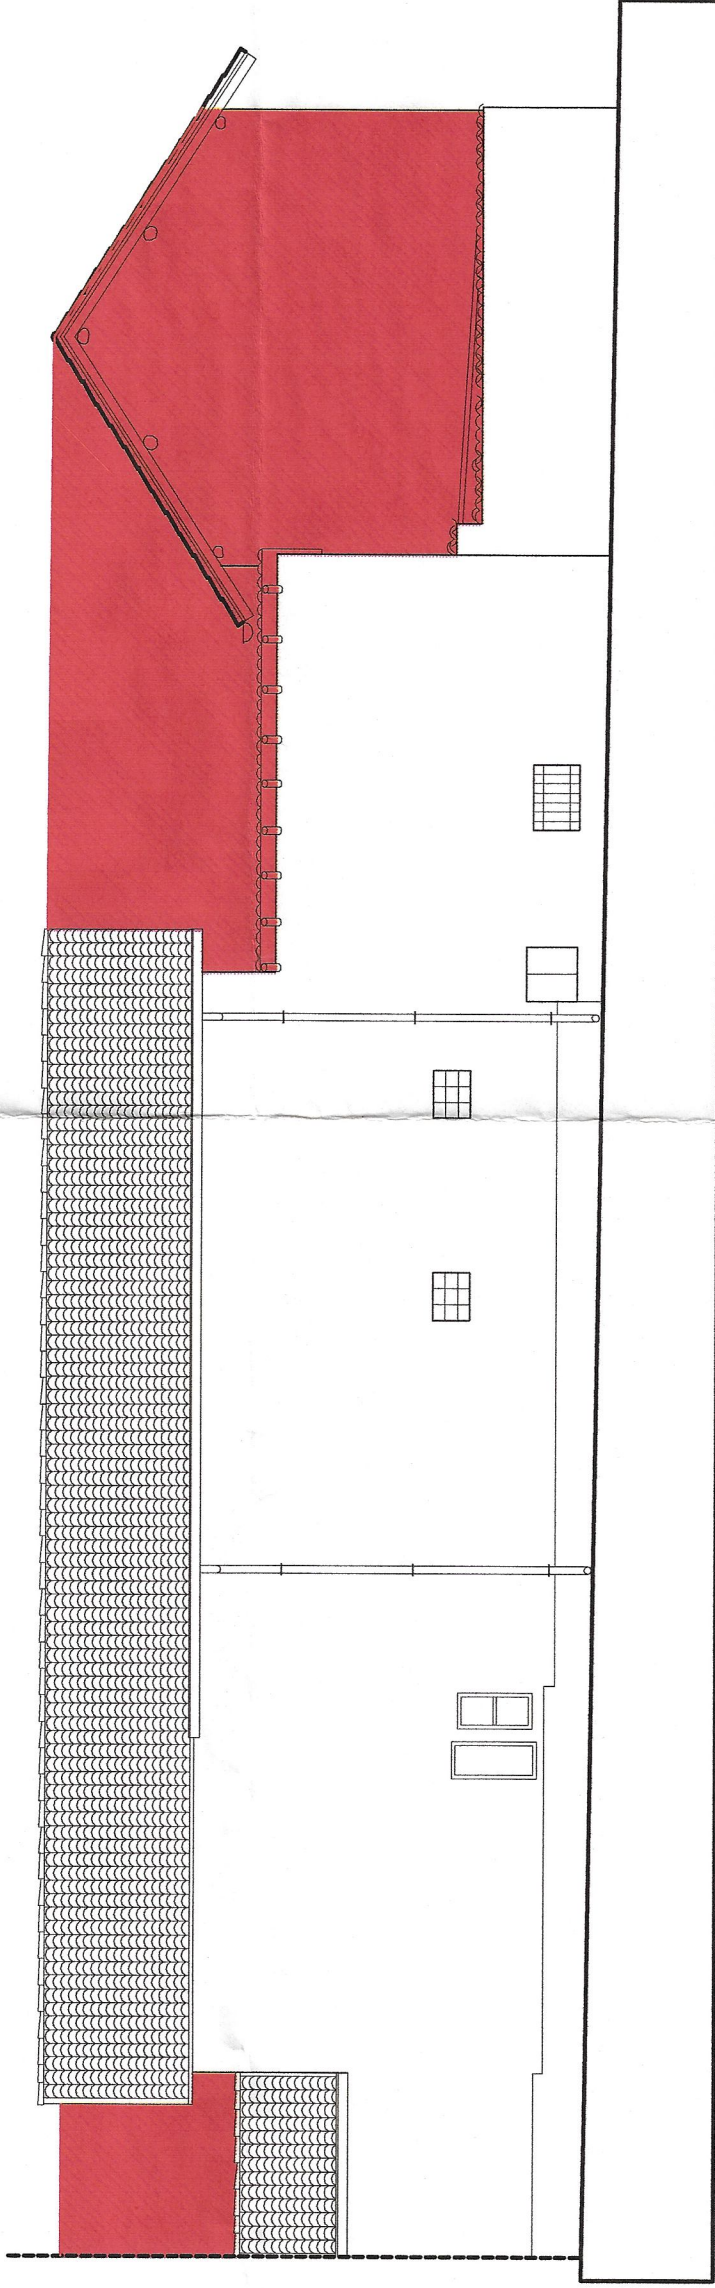


PROSPETTO ESTERNO SU VIA TIZIANO

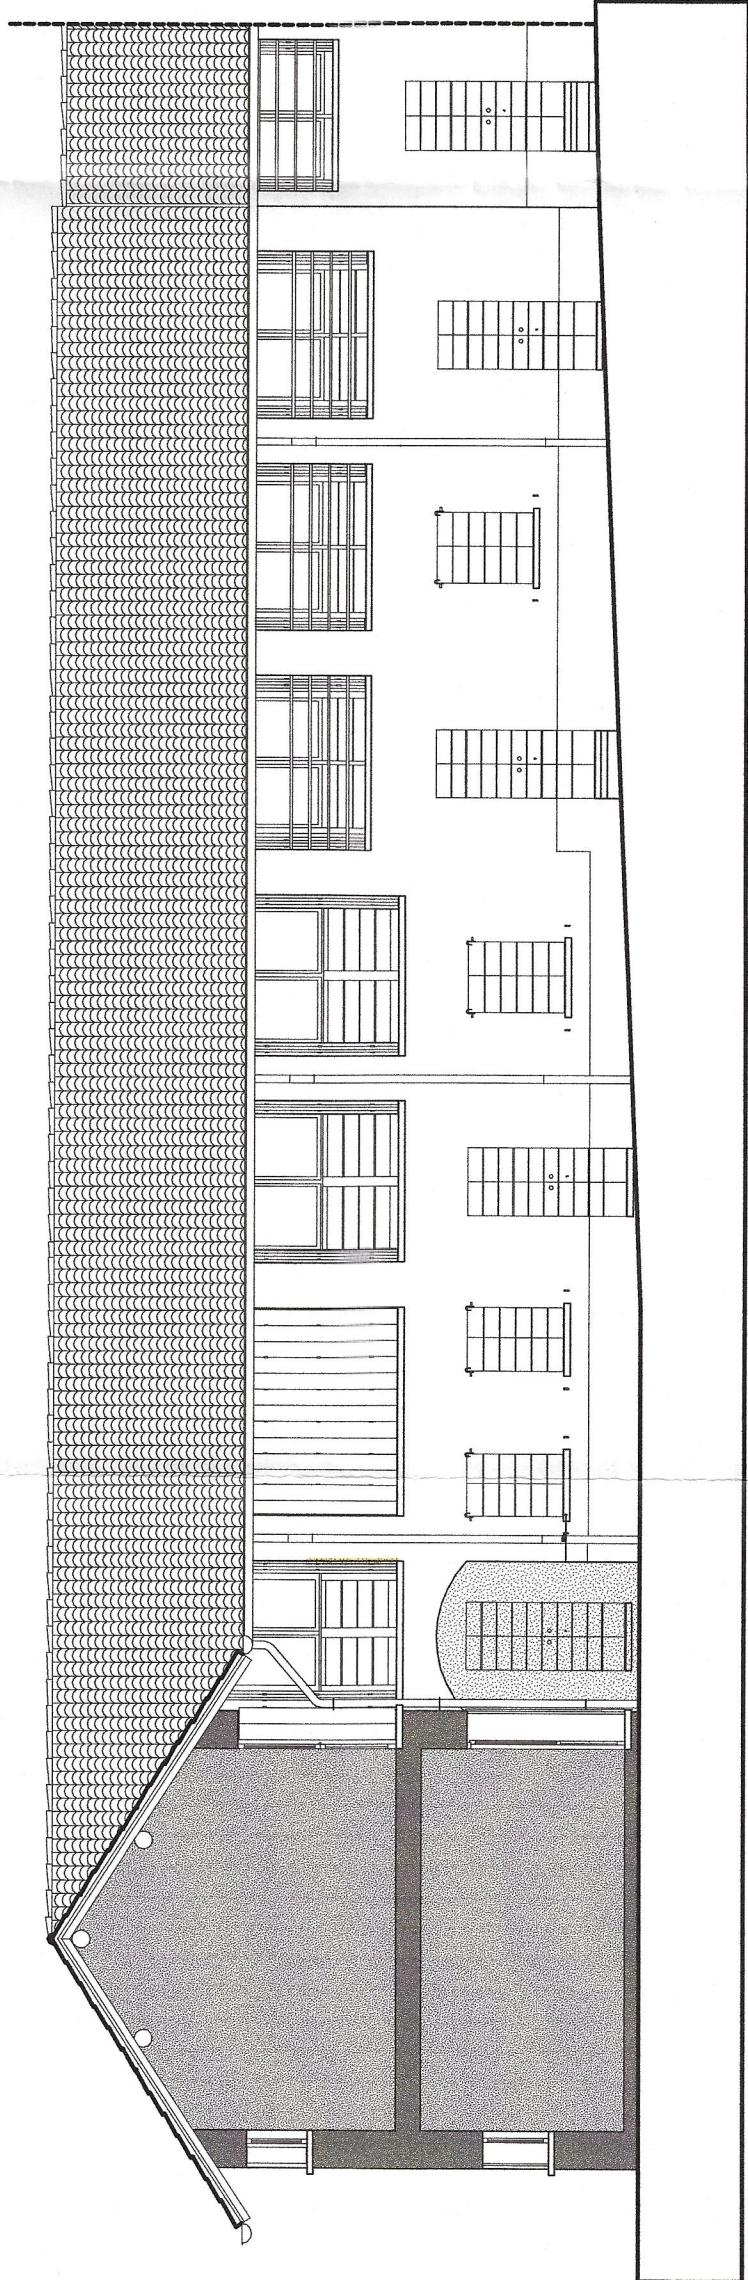


PROSPETTO OVEST INTERNO CORTE

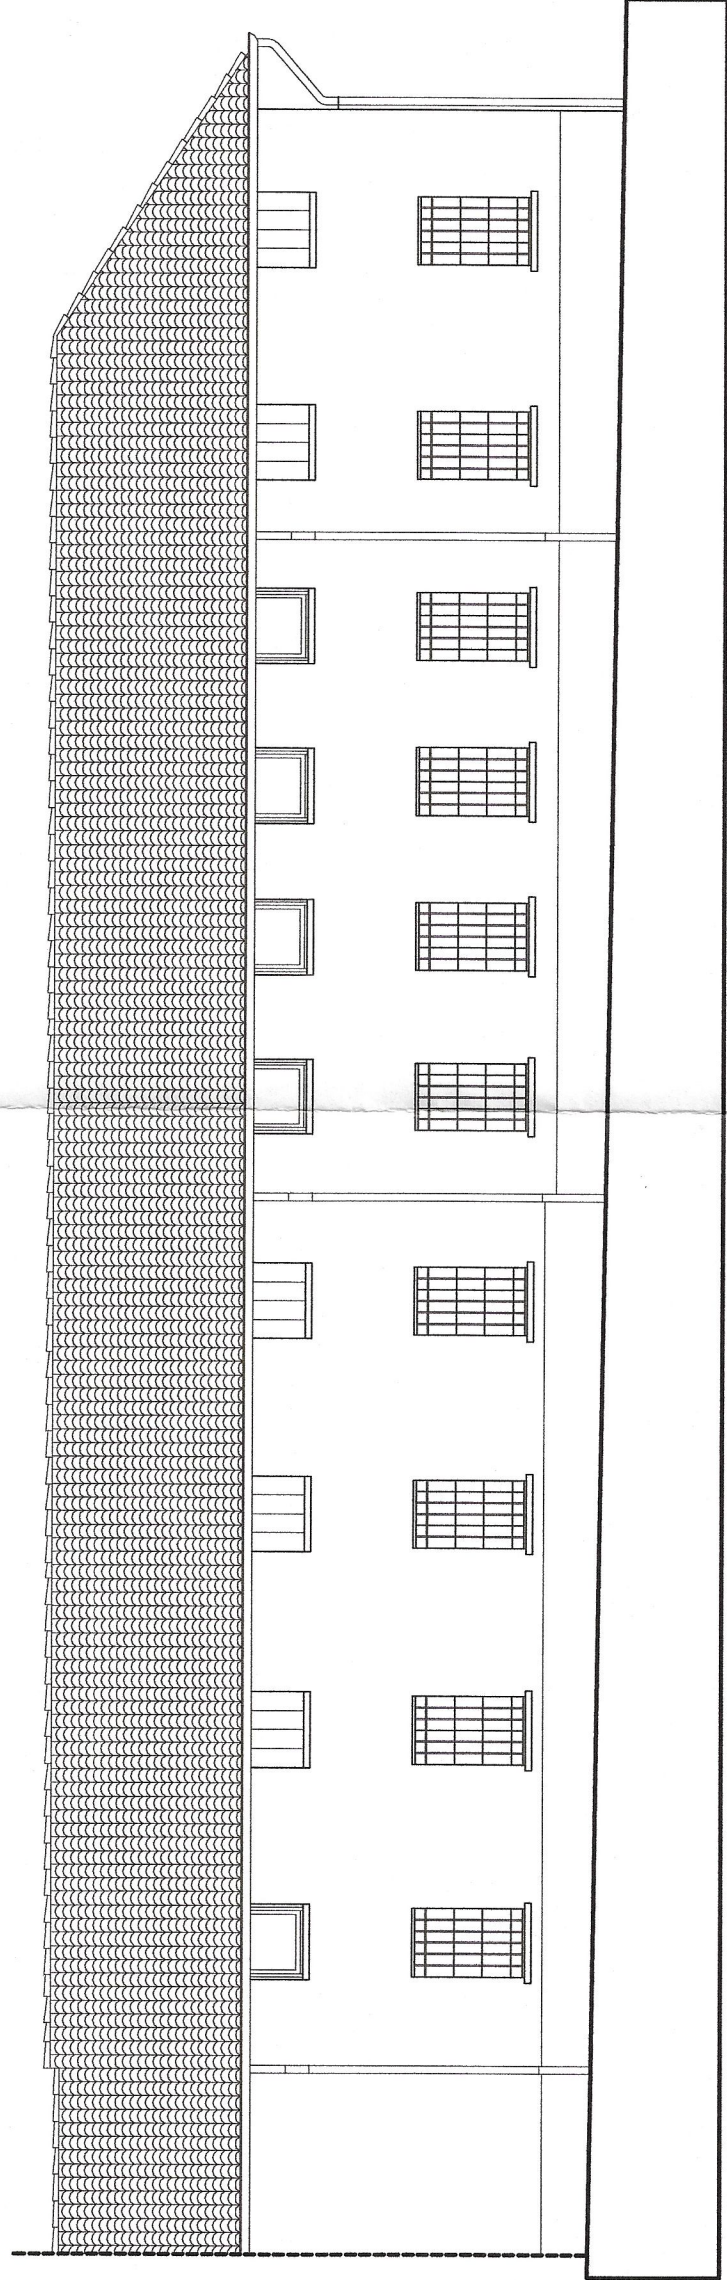


PROSPETTO ESTERNO SU VIA TIZIANO

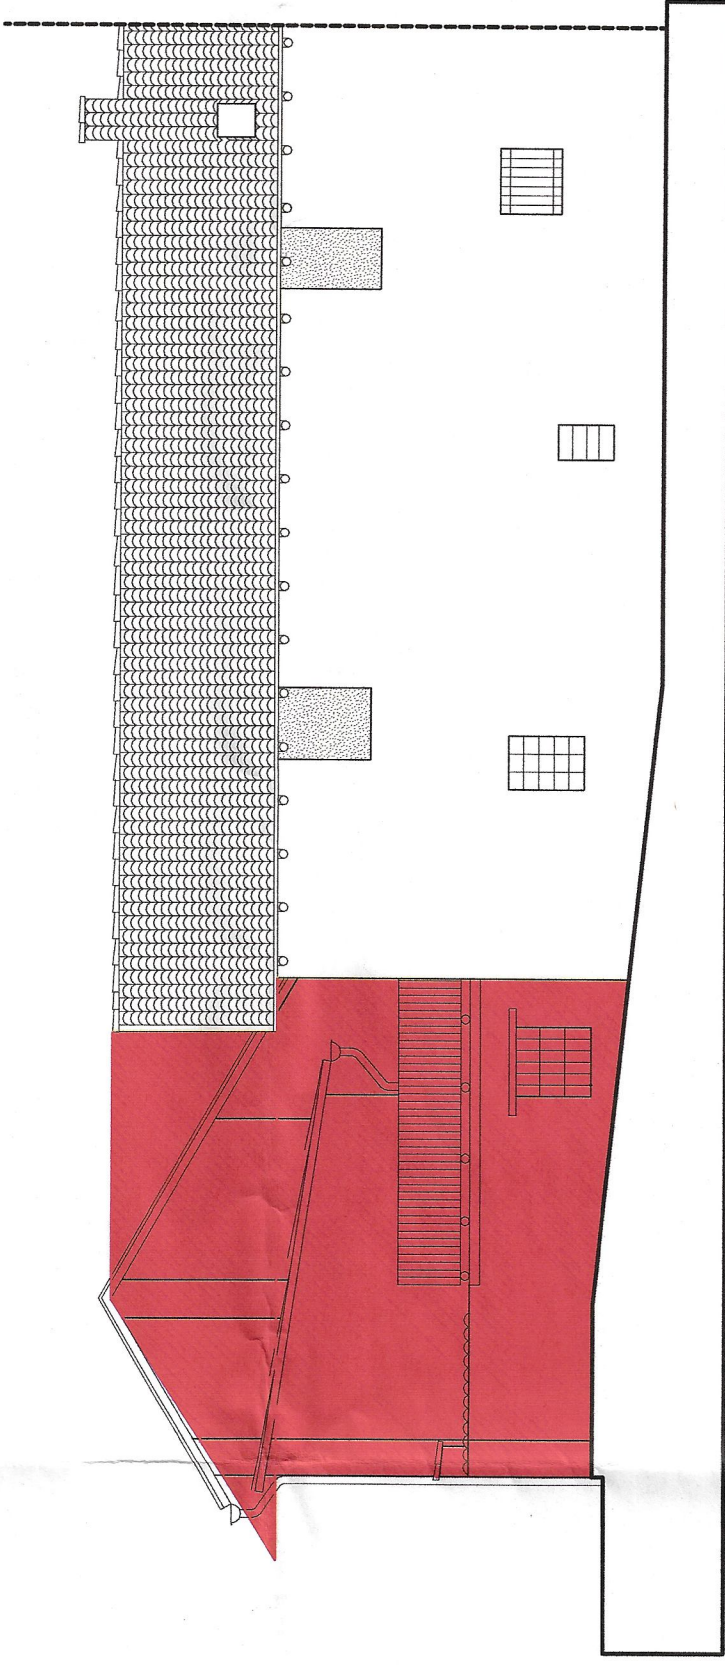

PROSPETTO SUD

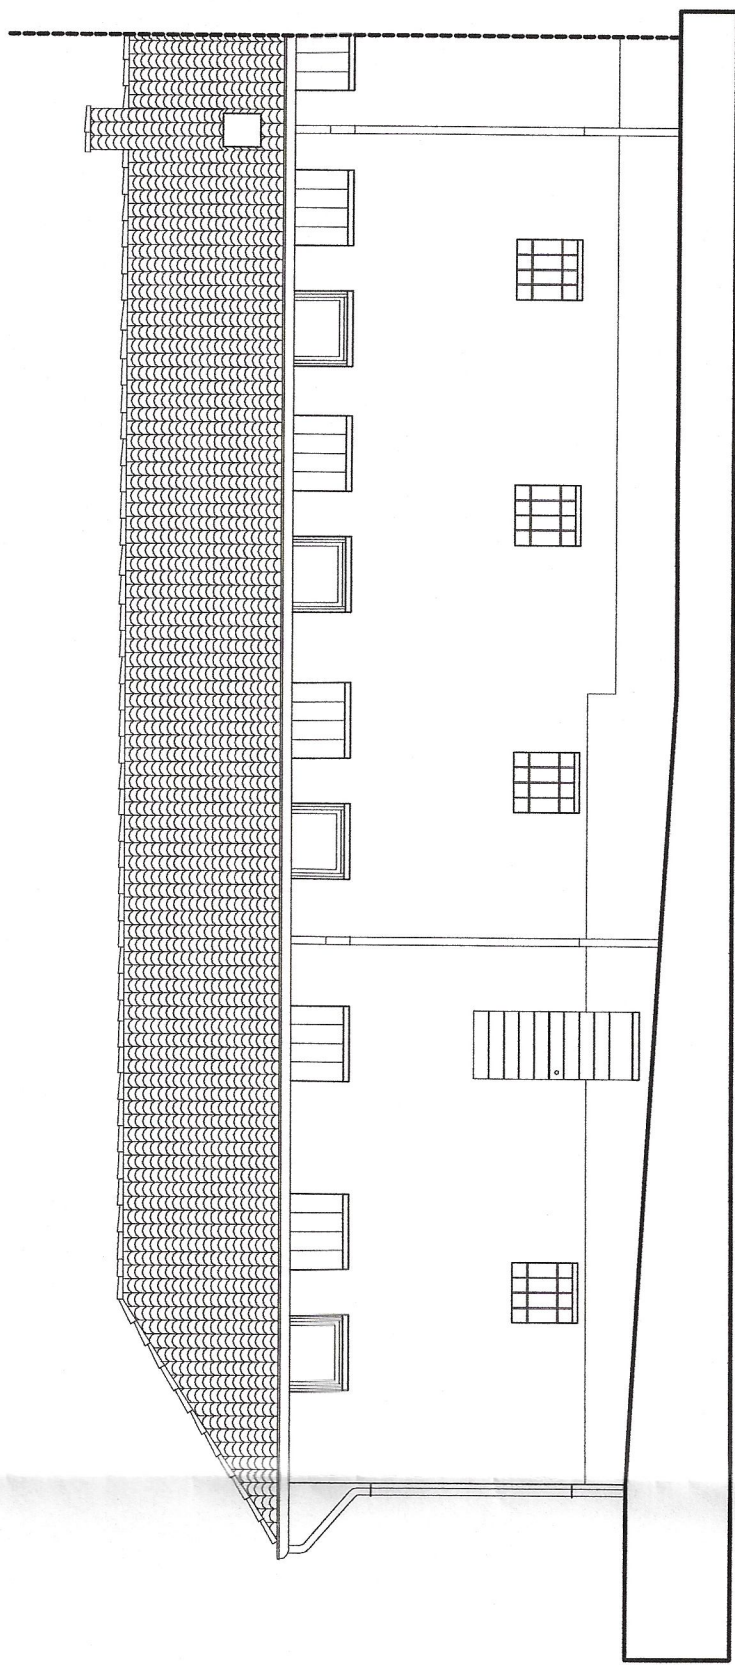

PROSPETTO SUD

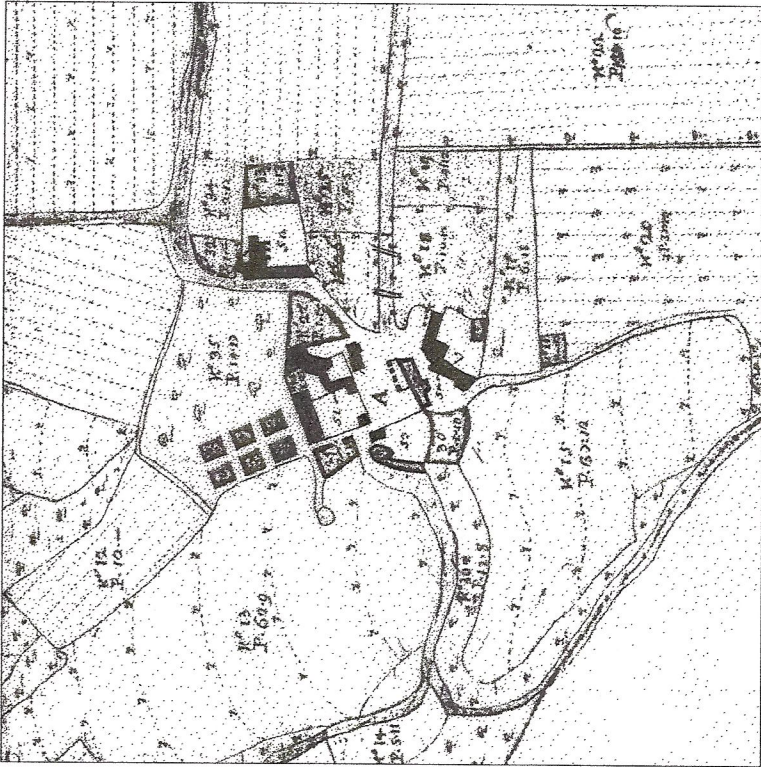

Le cinque corti di Bernate
Piano Particolareggiato del Centro Storico

