




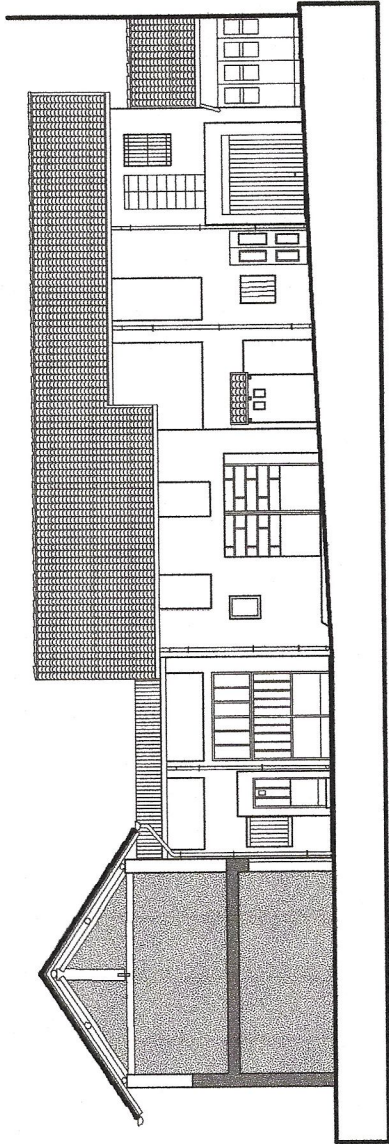


PROSPETTO INTERNO VERSO LA CORTE

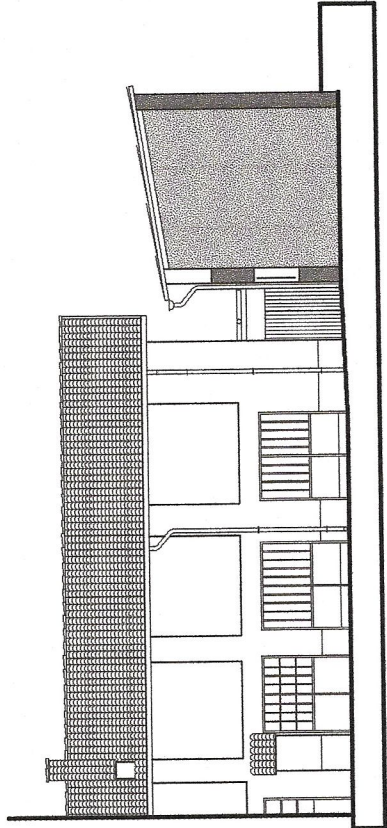

PROSPETTO NORD

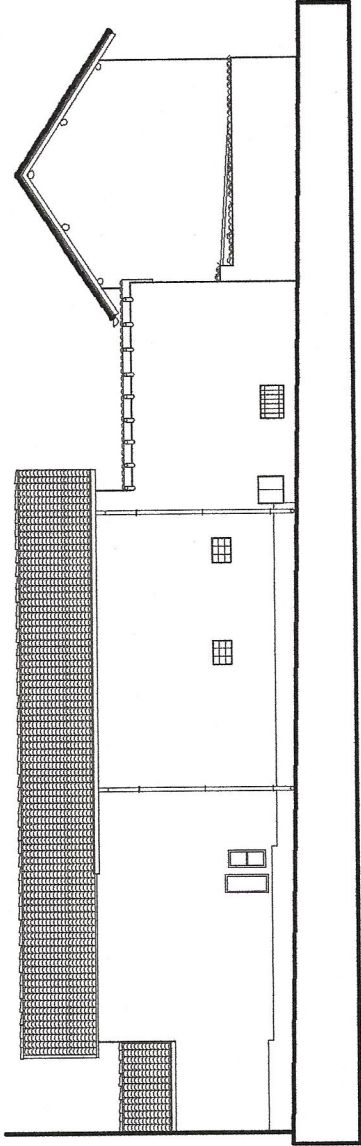

PROSPETTO ESTERNO SU VIA TIZIANO

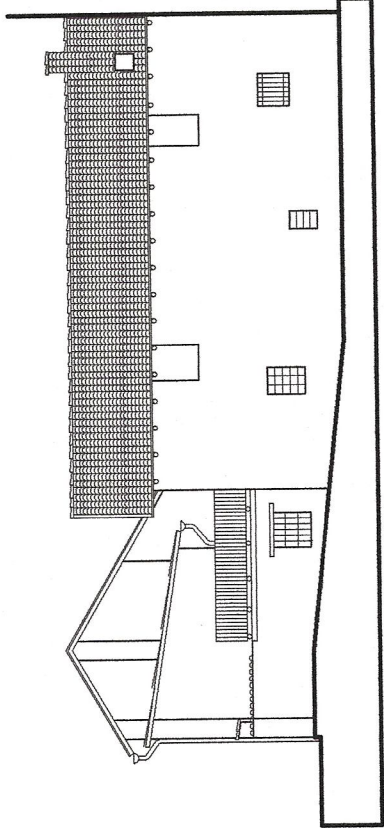


PROSPETTO SUD



Comune di Arcore

Provincia di Milano

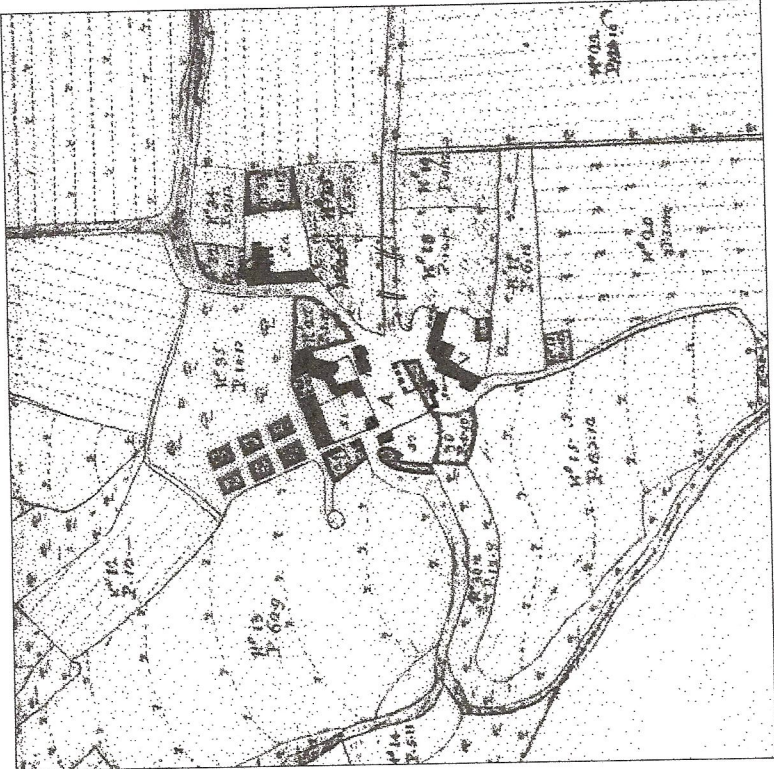

Le cinque corti di Bernate

Piano Particolareggiato del Centro Storico

COMUNE DI ARCORE (MI)
Prof. N°
2 0 DIC 2004
Cal. Cl. Fasc.



IL PROGETTISTA INCARICATO

ROMANI SACCANI ARCHITETTI ASSOCIATI

TITOLO TAVOLA

CORTE MARIA TERESA
STATO DI FATTO

PORZIONE OVEST EX. FIENILE
(a seguito OSSERVAZIONI)

ELABORATI

PIANTE PROSPETTI E SEZIONI

DATA
DICEMBRE 2004

SCALA
1 : 200

TAVOLA N°

17b