
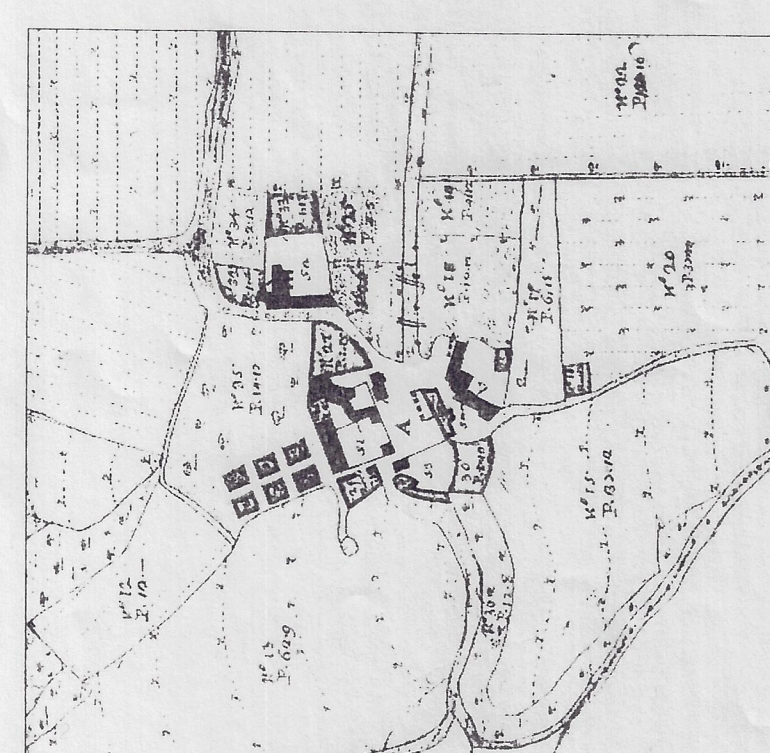
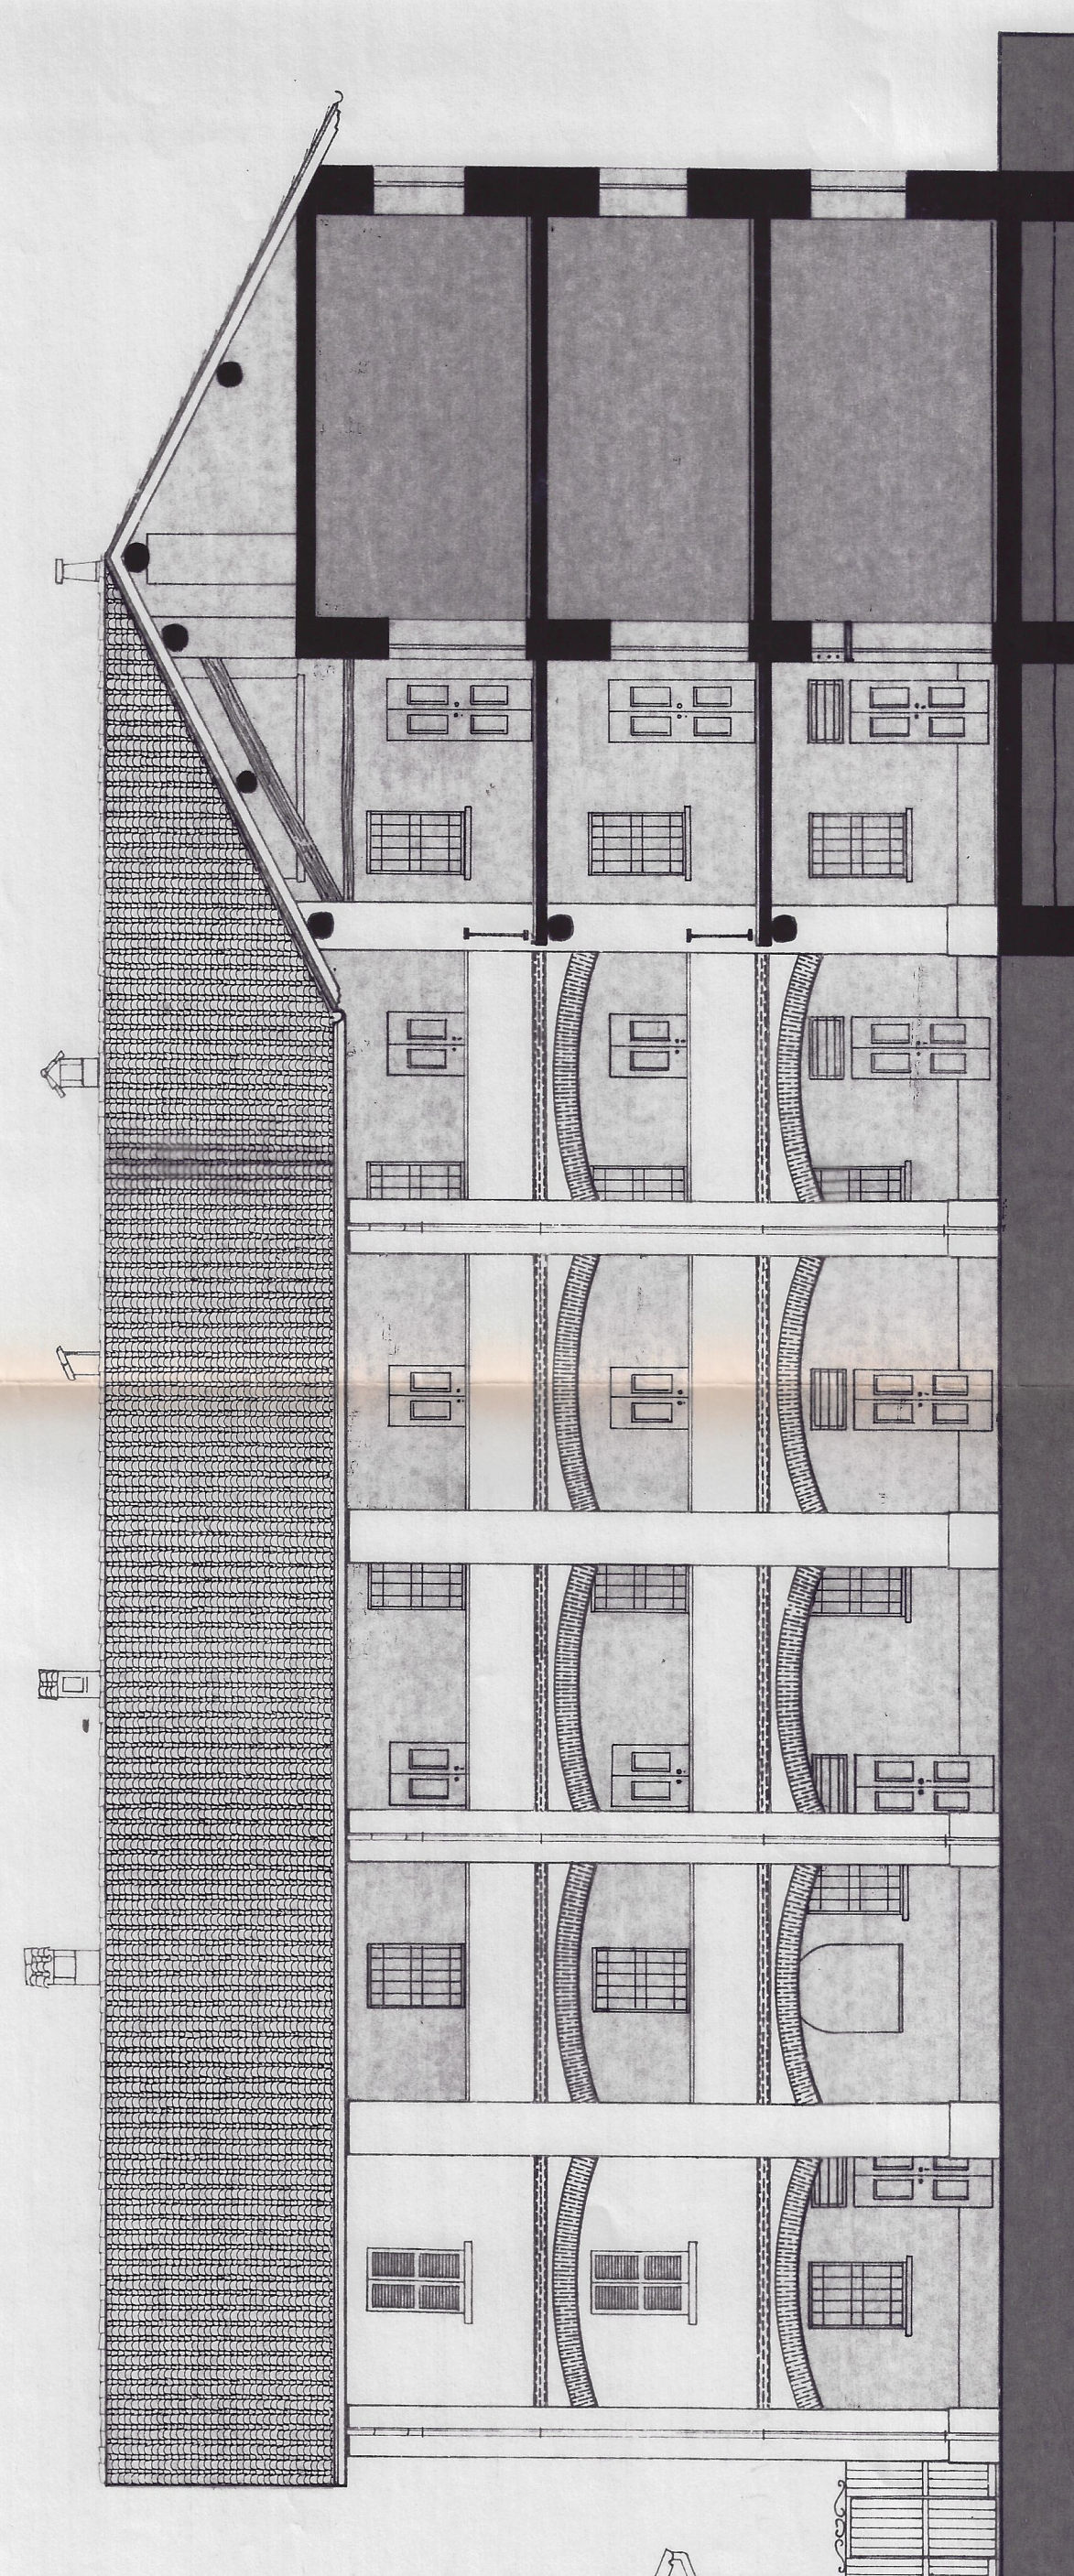
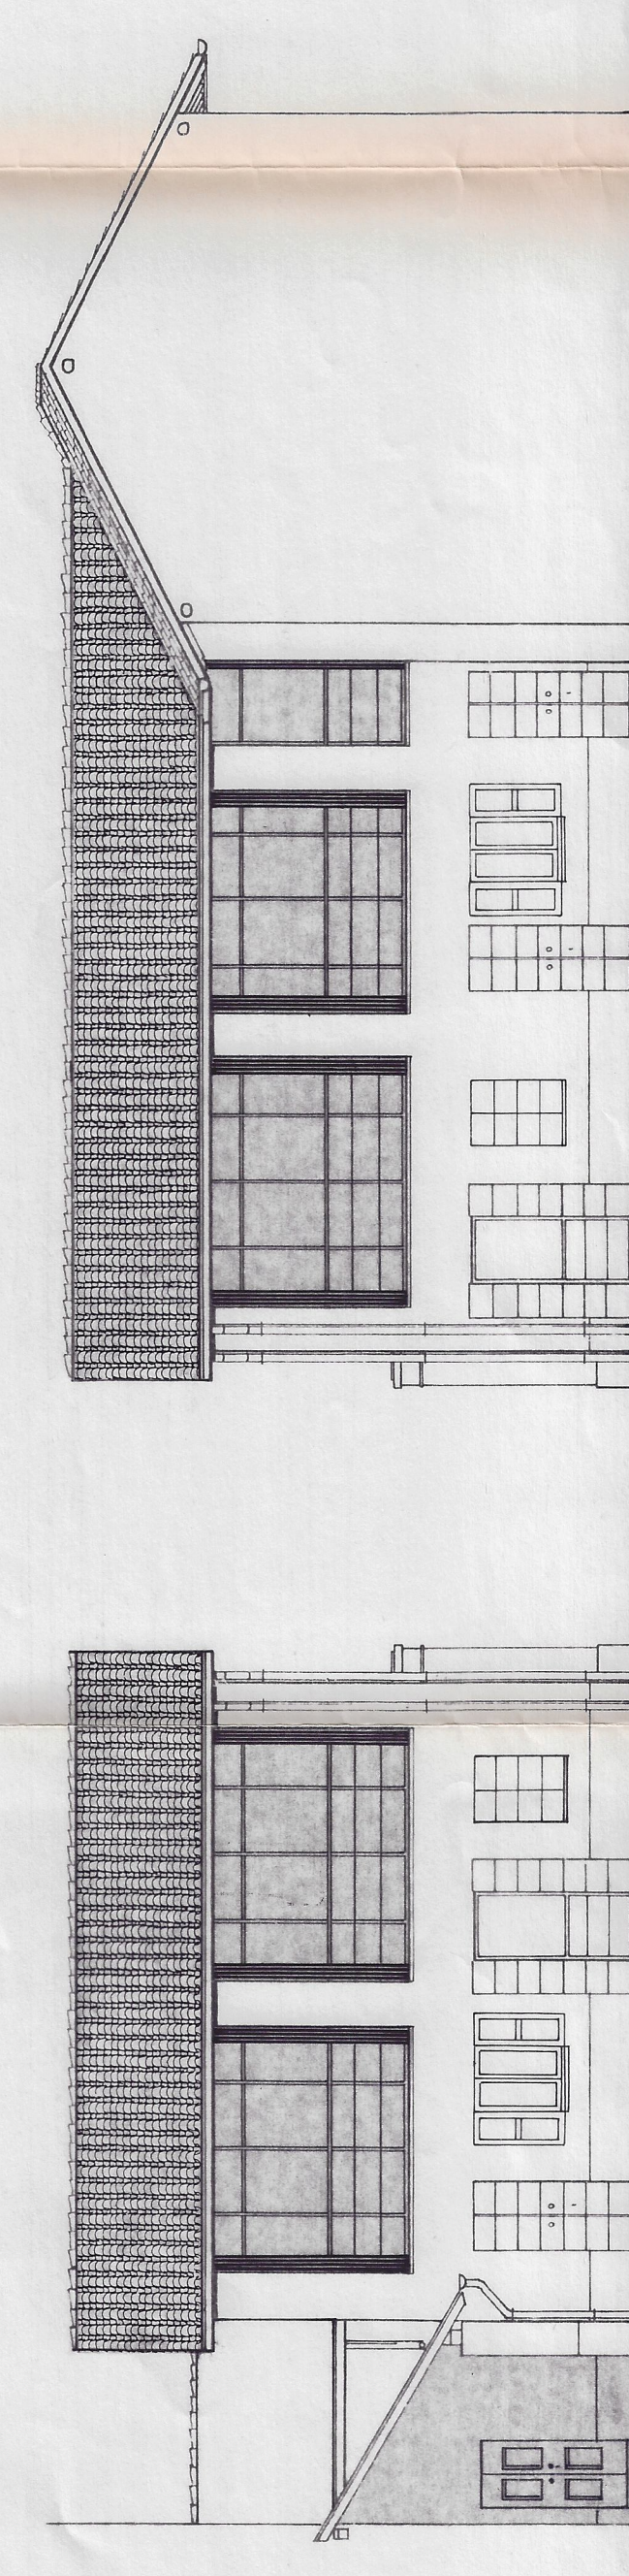


I INGRESSO
S SOGGIORNO
K CUCINA
B BAGNO
L₁ CAMERA SINGOLA
L₂ CAMERA MATELLATA
C CABINA ARMATA

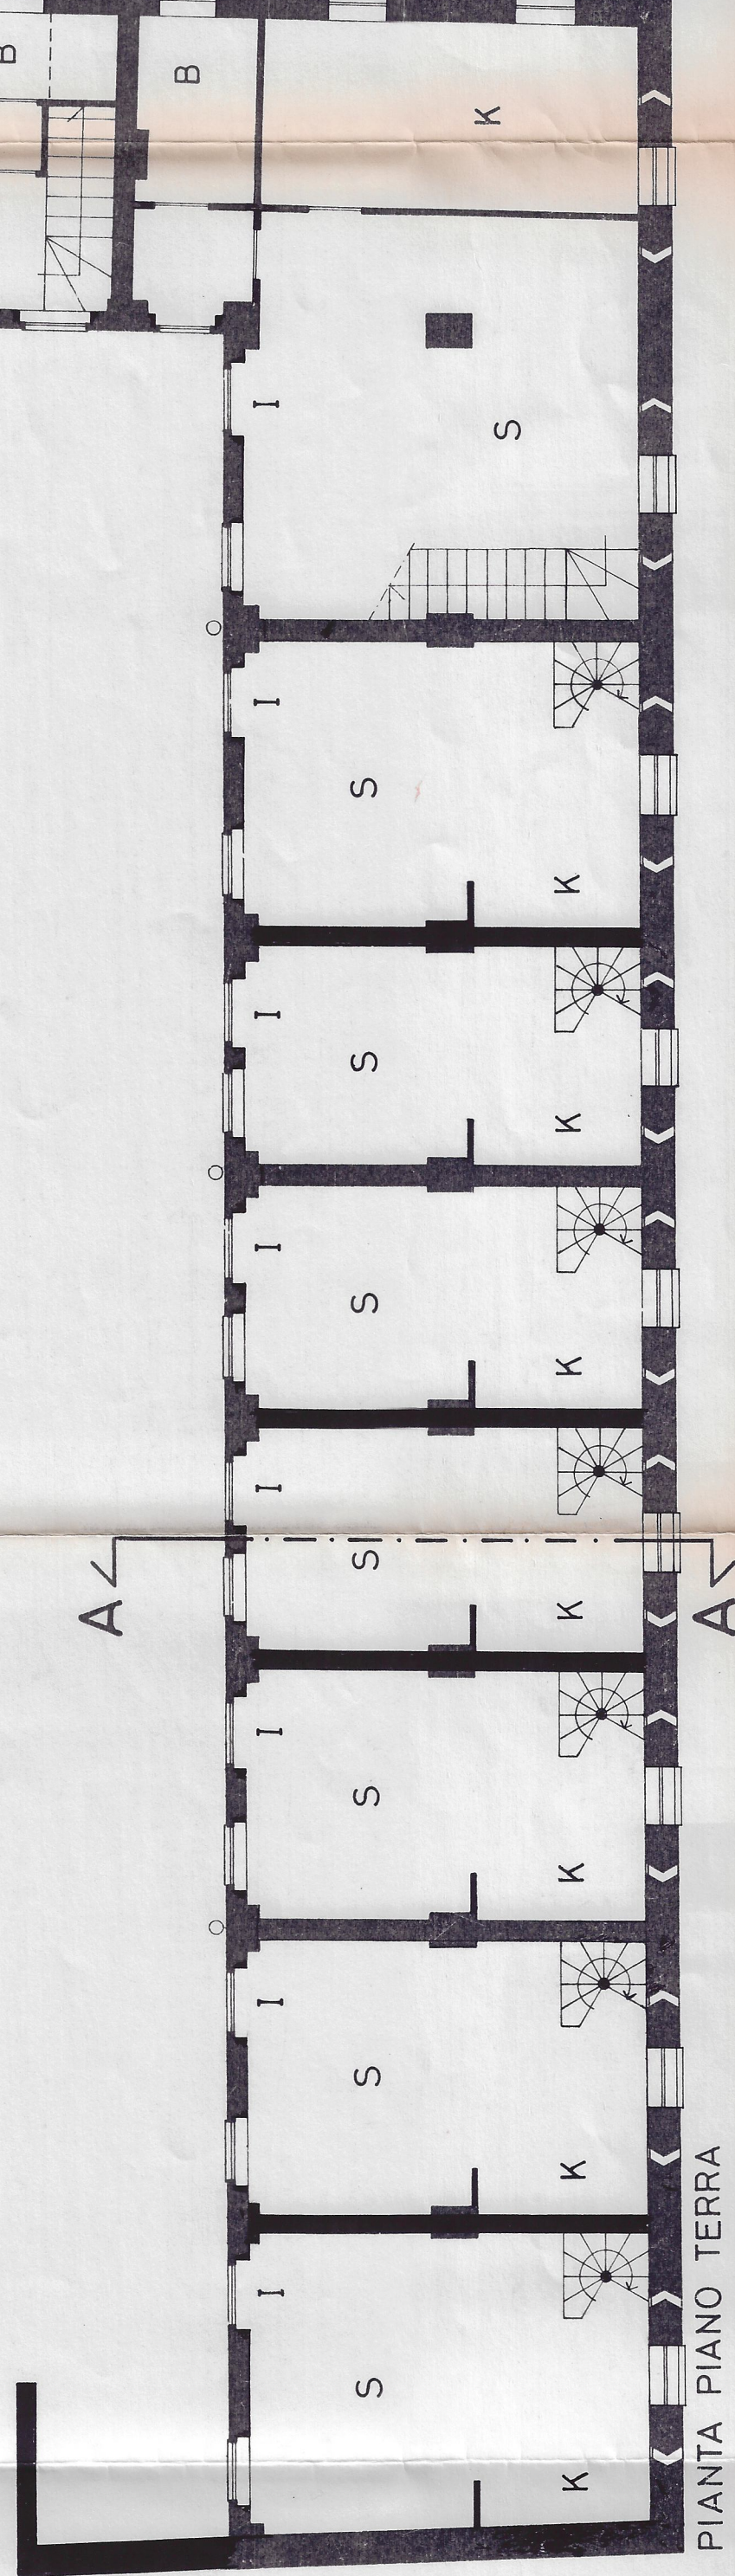

e cinque corti di Bernate
no Particolareggiato del Centro Storico

COMUNE DI ARCORE (MI)		
N°	di Prat.	
★	1 0	610 2003 ★
Cat.	Cl.	Fasc.

PROGETTAZIONE
ROMANI SACCANI ARCHITETTI ASSOCIATI
1980 MACRA
CORTILE DEL CAMPARO
PROGETTO RIPULITURA DEI FRONTI DALLE SUPERFIZIONI
VOTIVI DI RECUPERO RESIDENZIALE STECCA EX FINILI
ALBERTI
NANTA, PROSPETTI, SEZIONI
DATA
20/2/2000

TAVOLA N°
15
Scala
1 : 100