




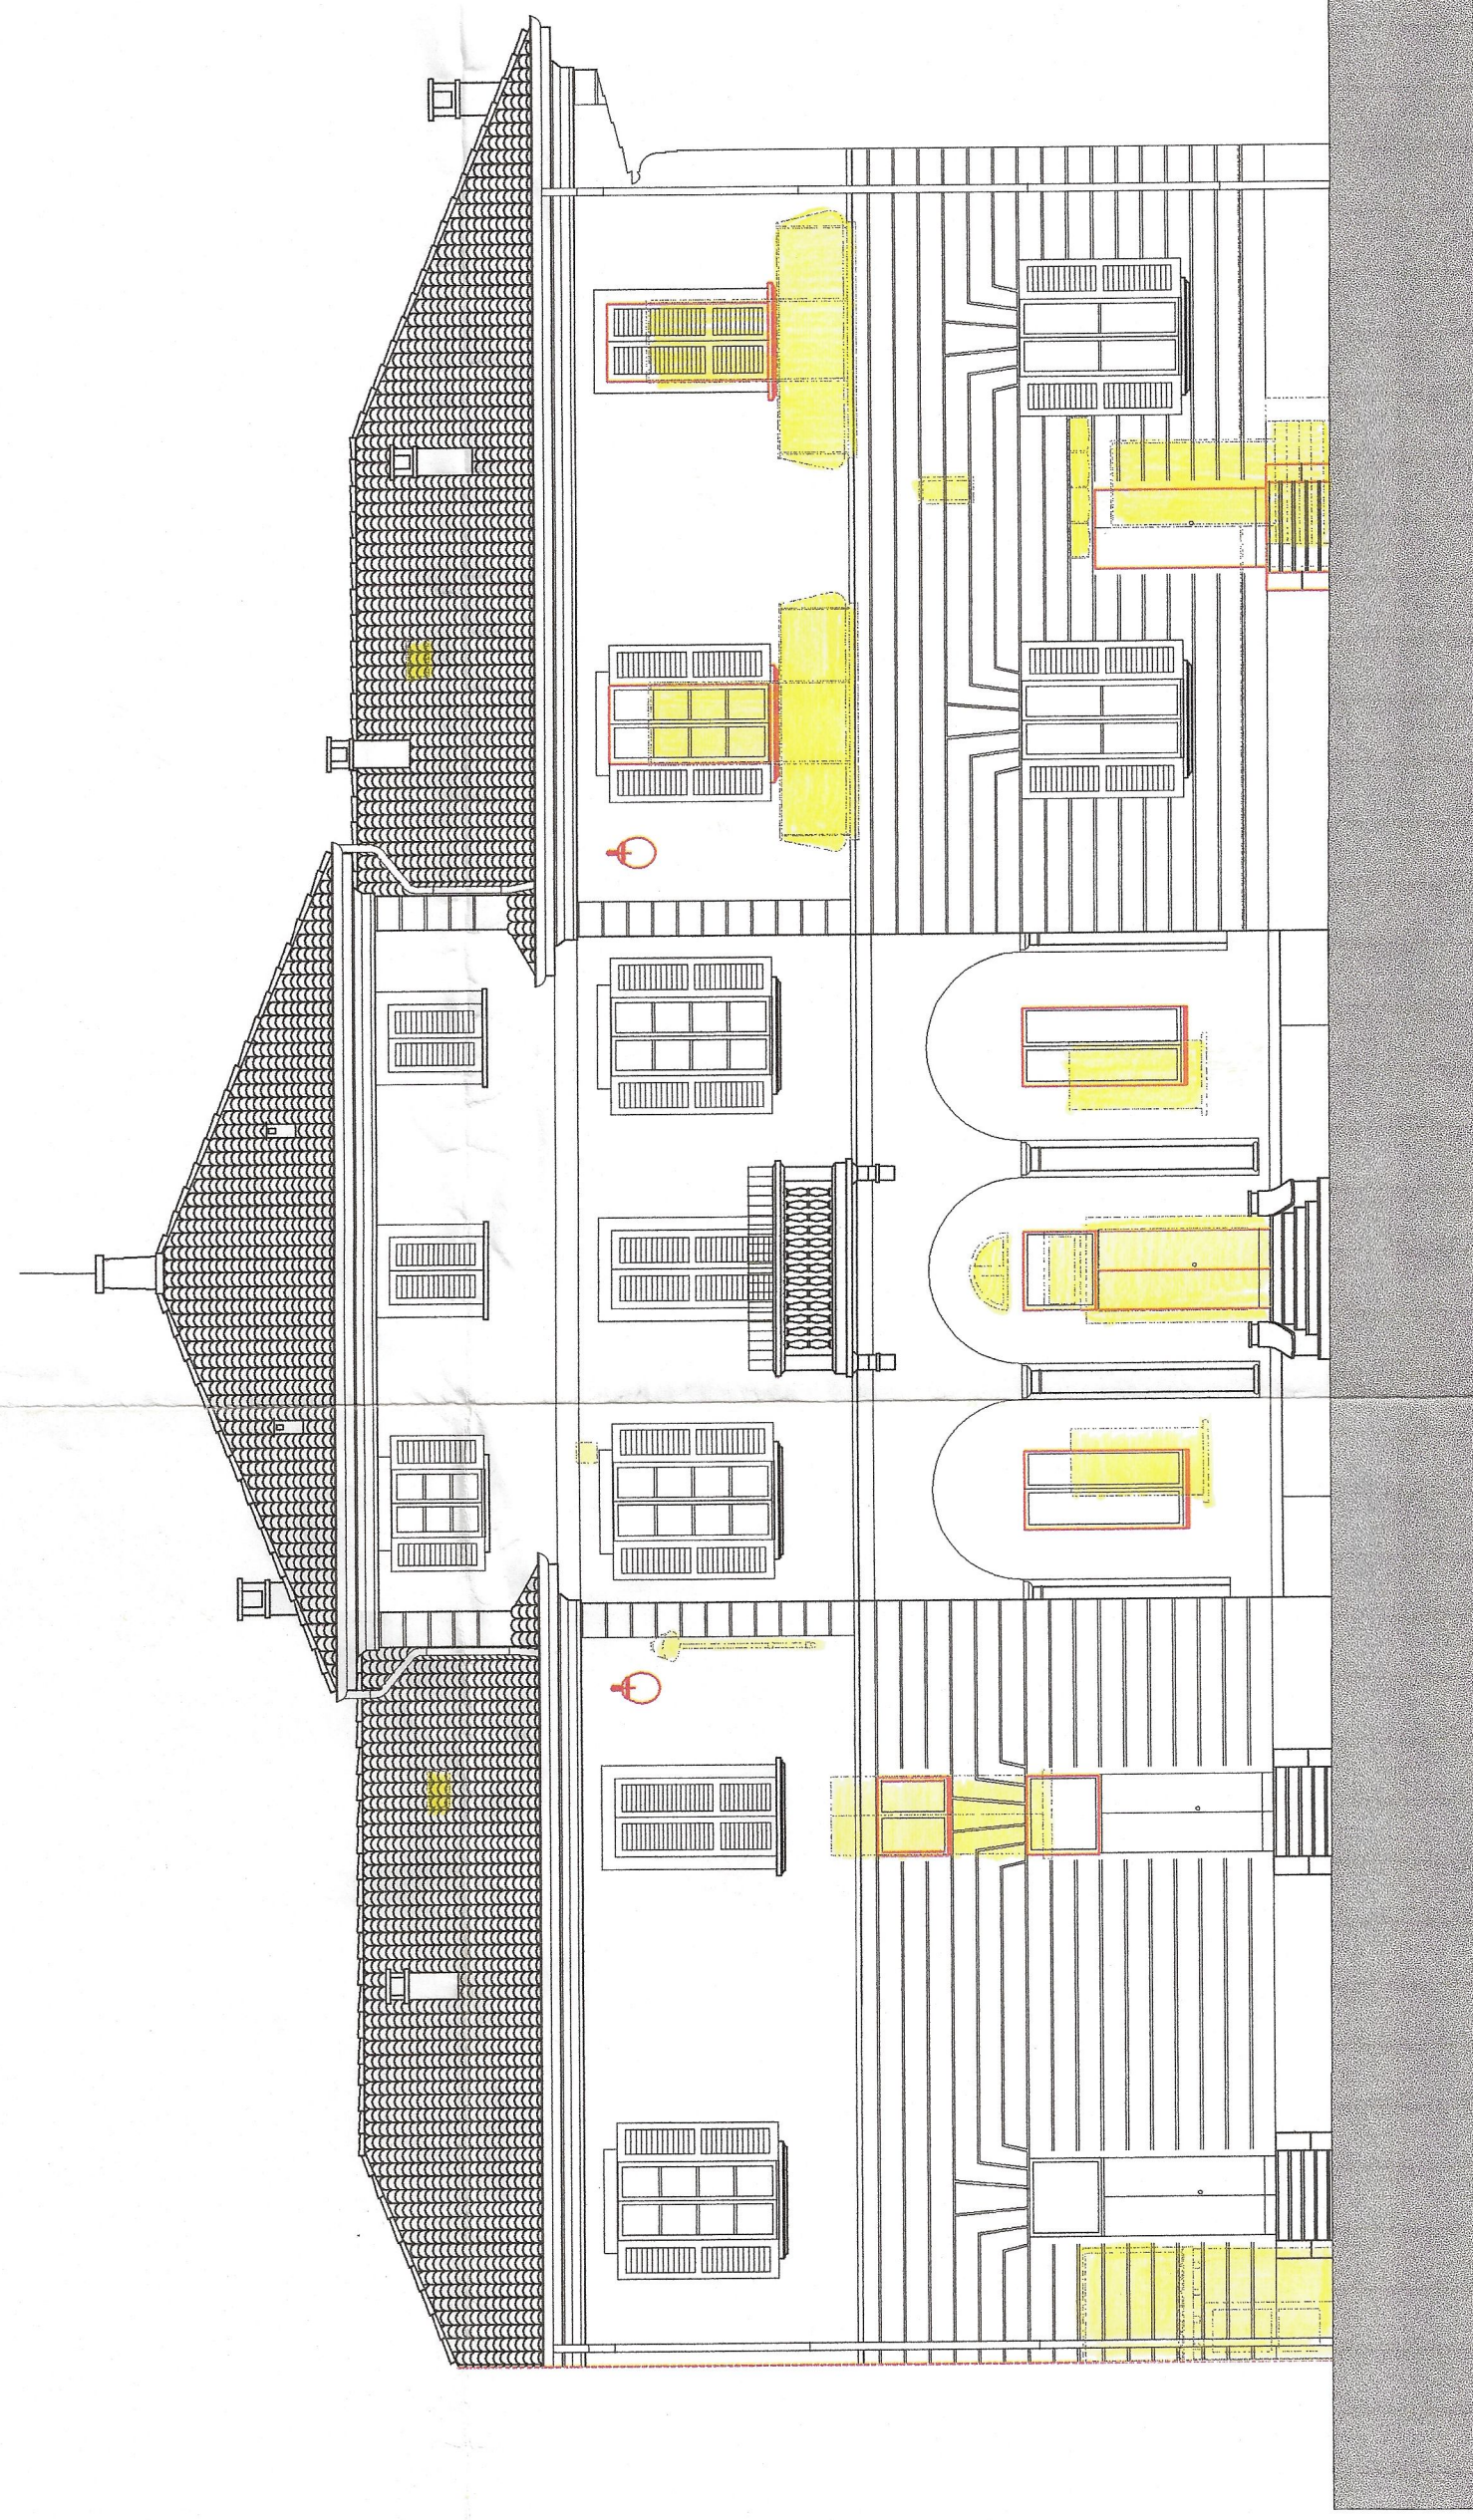


A - PROSPETTO VILLA CONTE DURINI

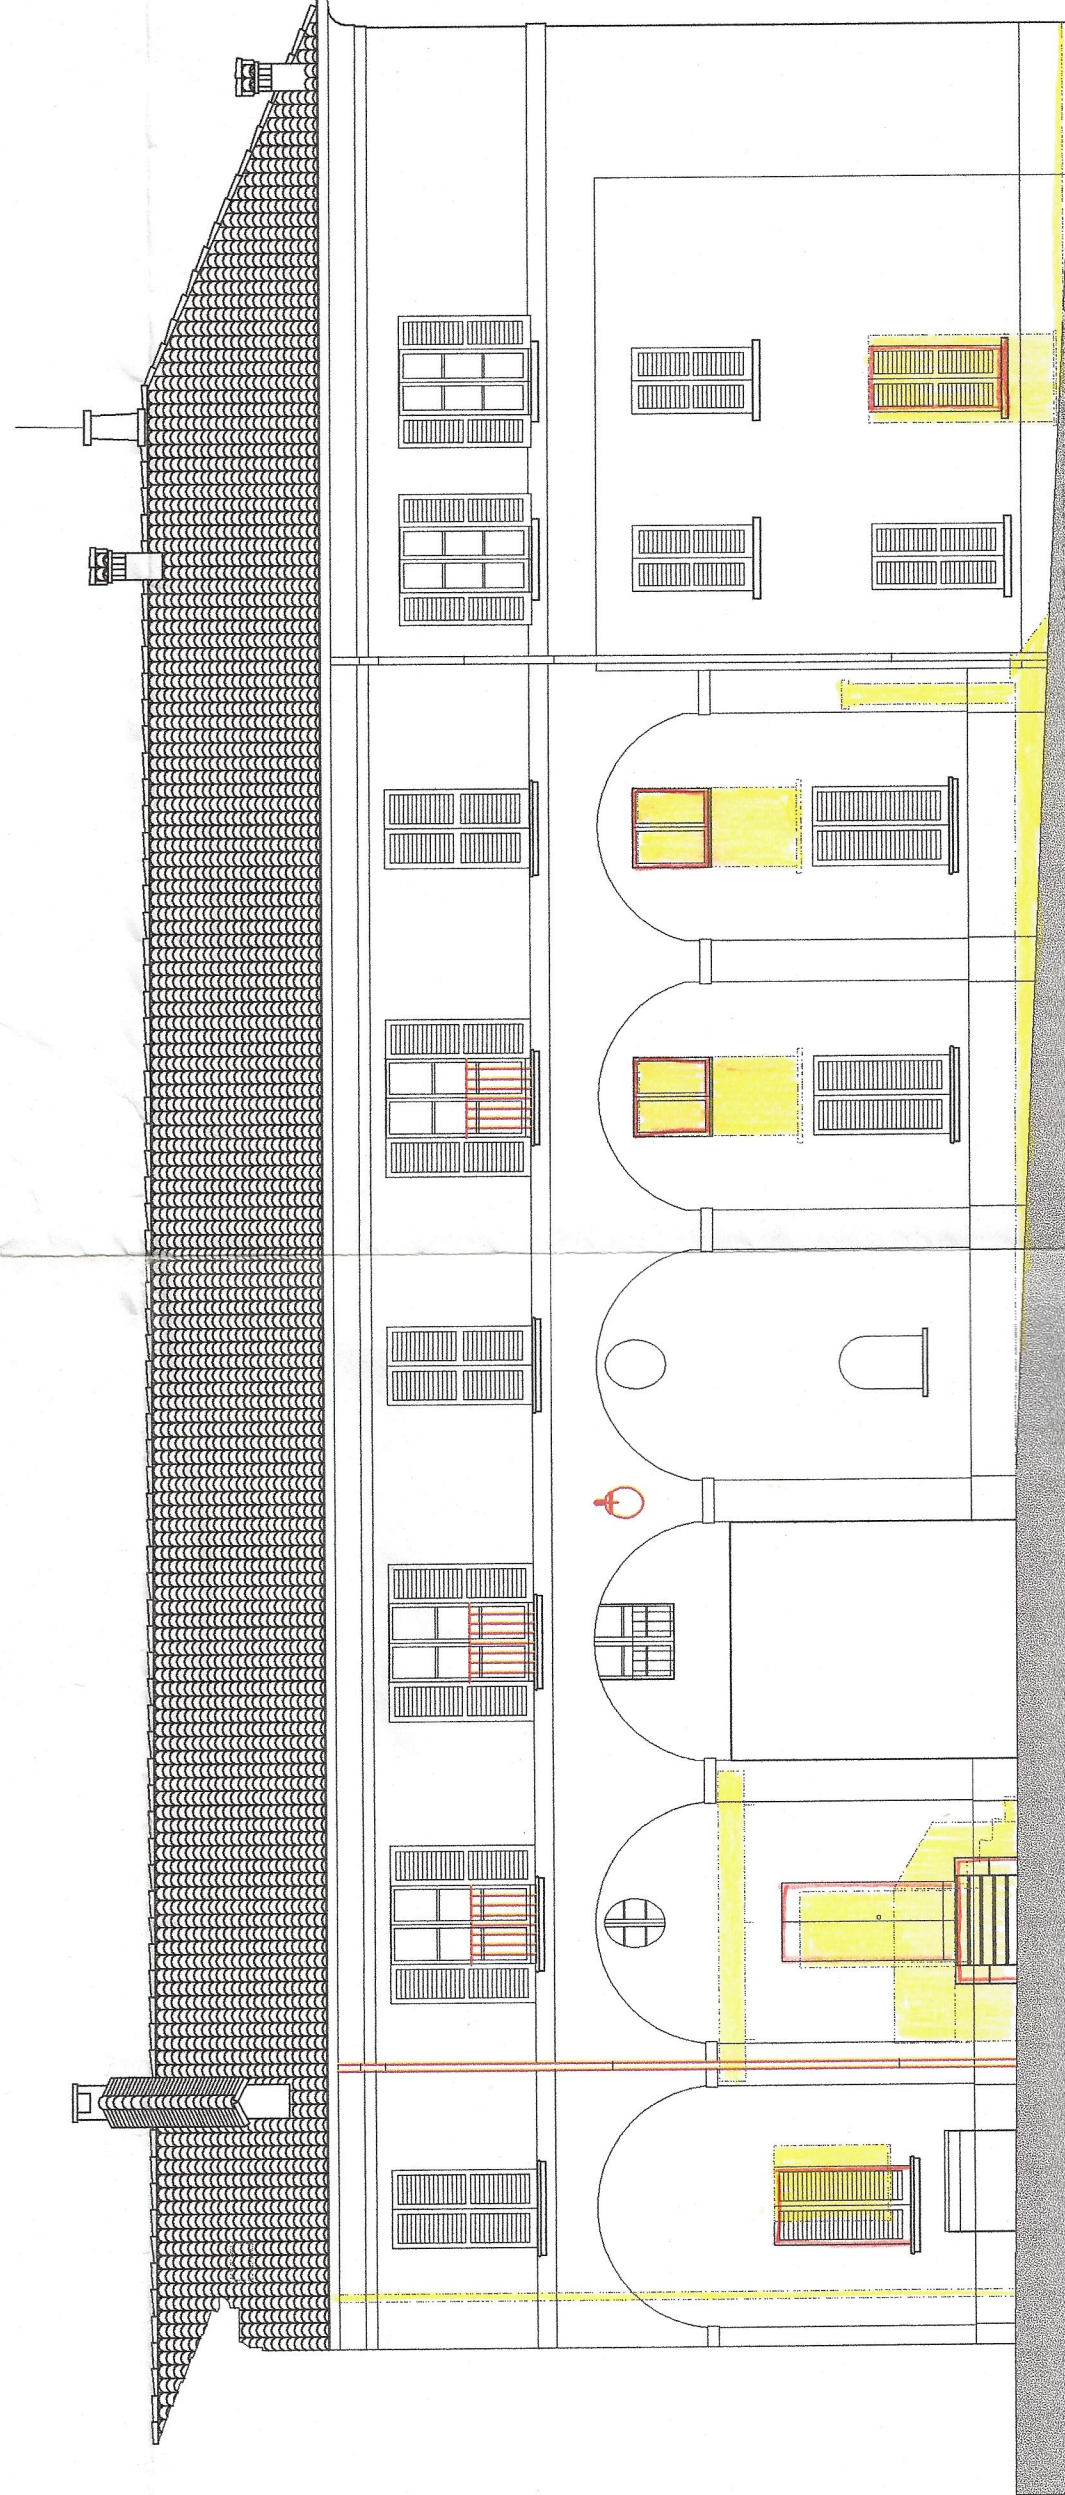


B - PROSPETTO CORTE RUSTICA

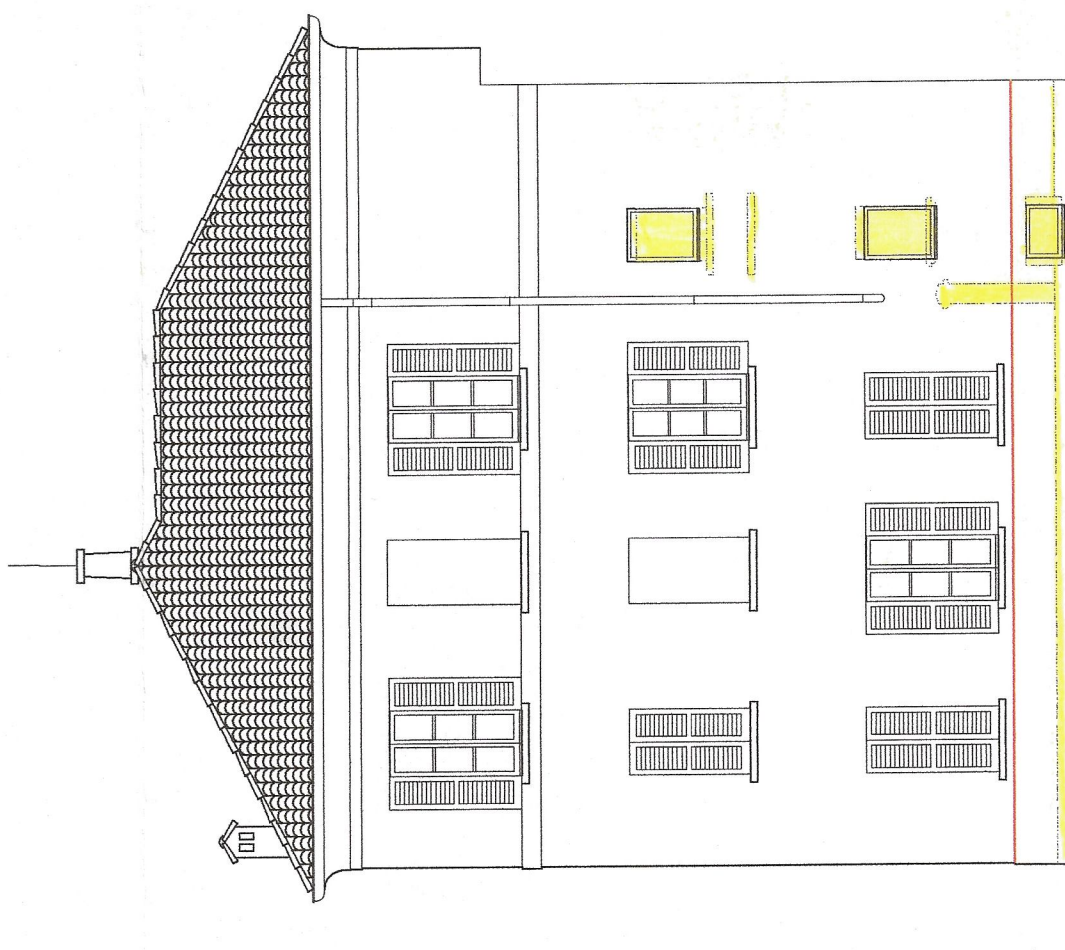


C - PROSPETTO CORTE RUSTICA

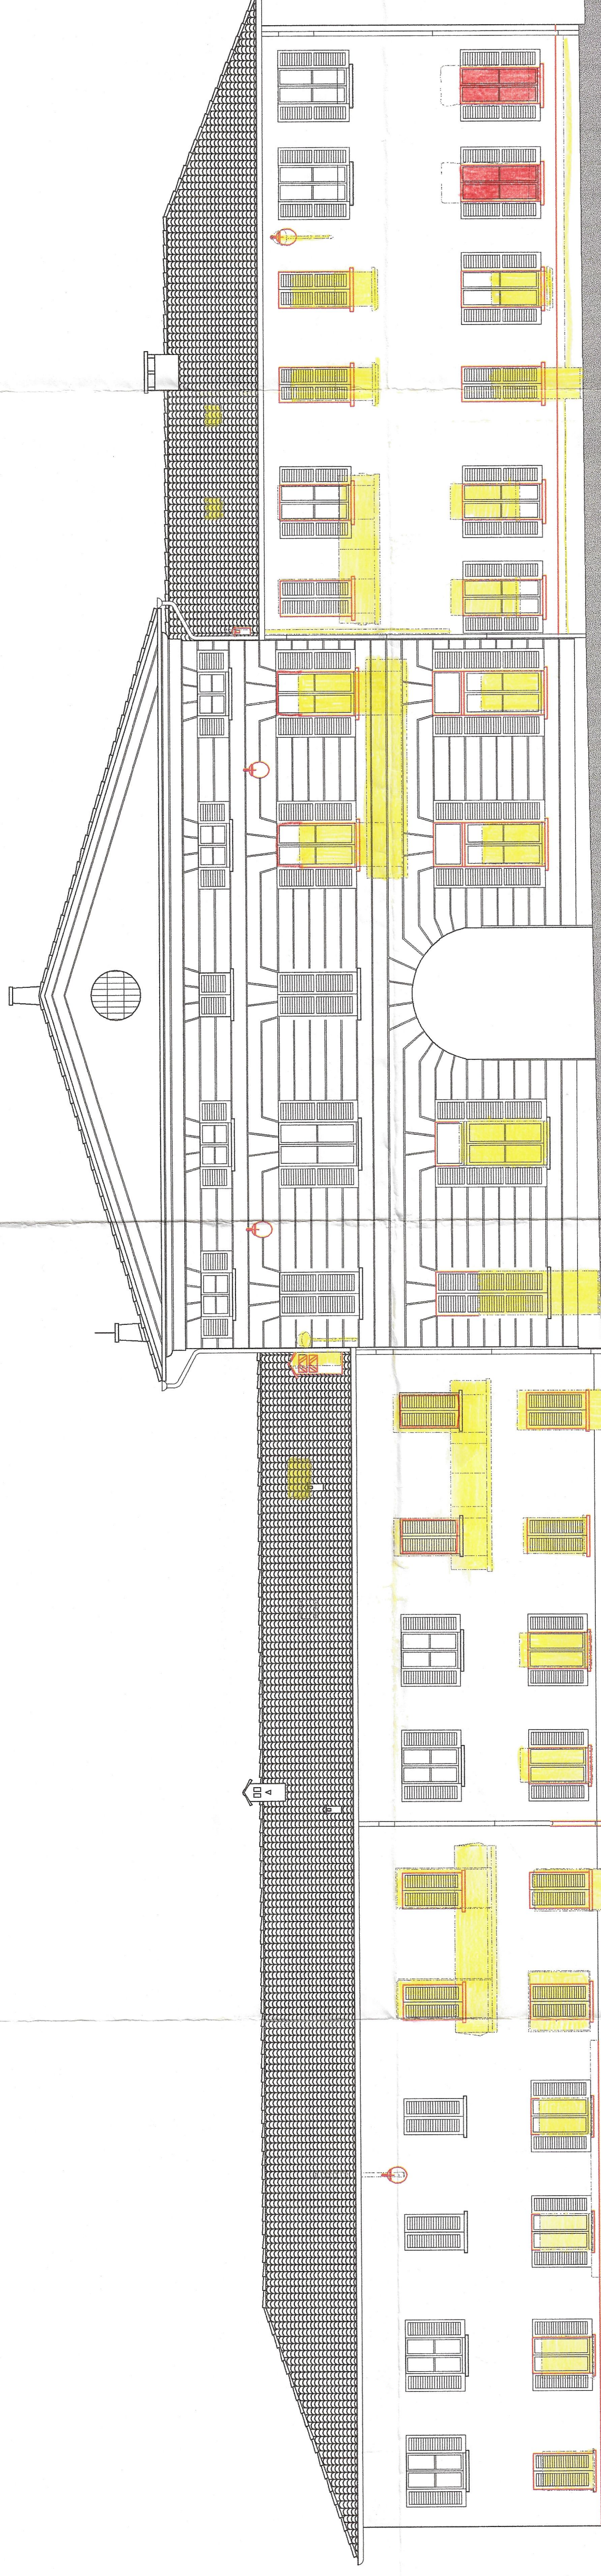


D - PROSPETTO CORTE MARIA TERESA

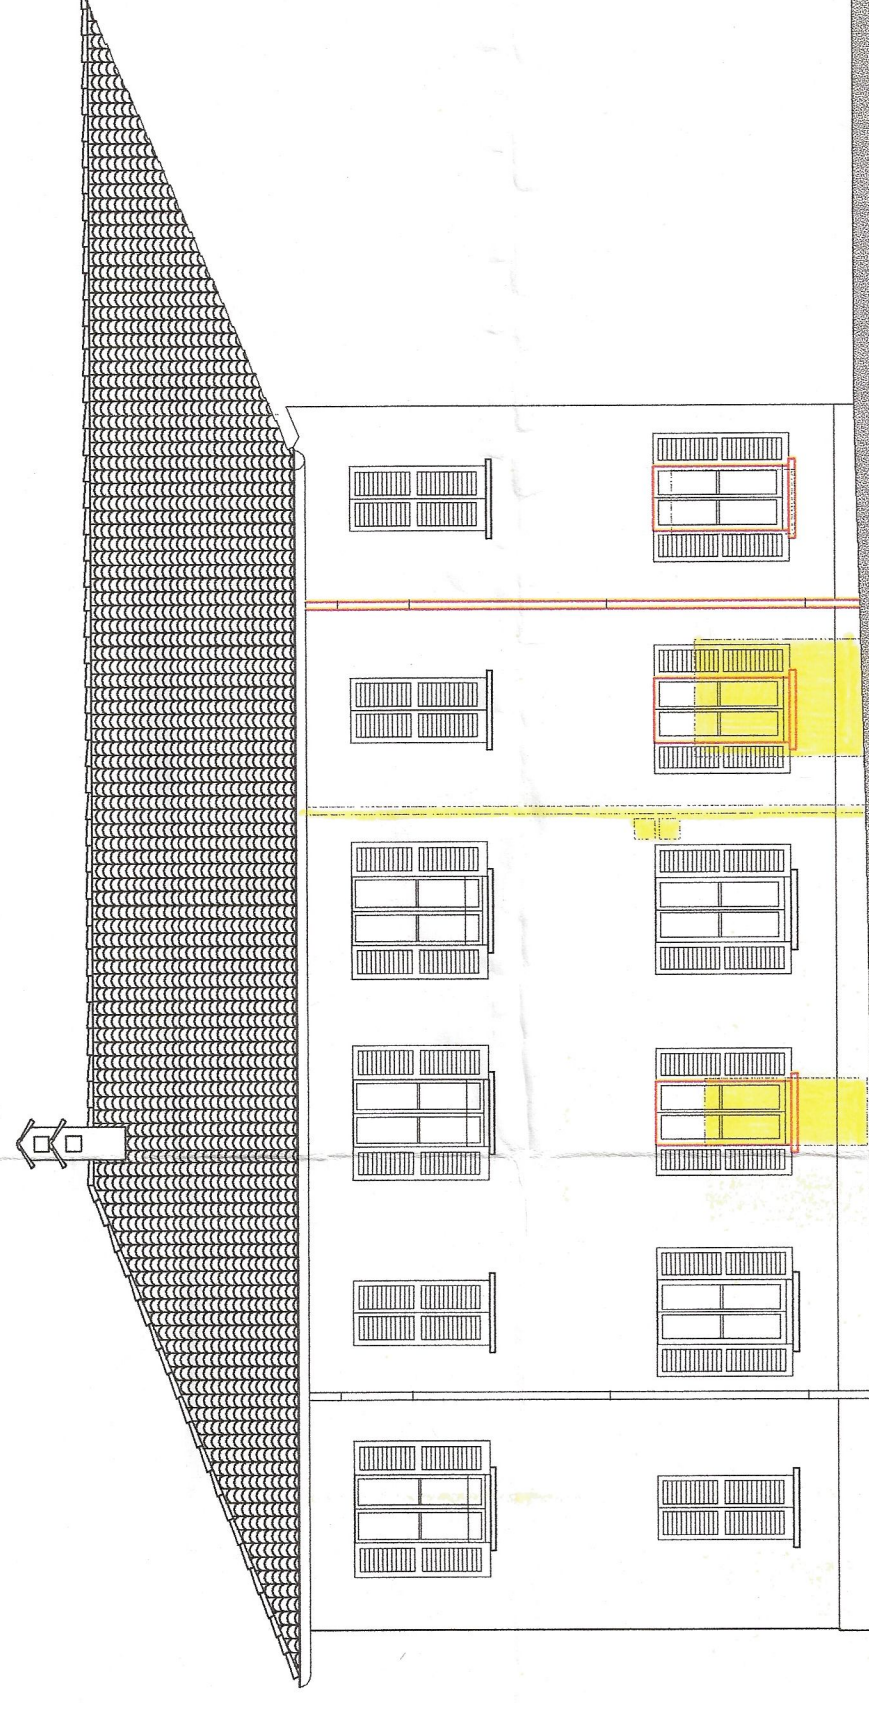

VIA TIZIANO

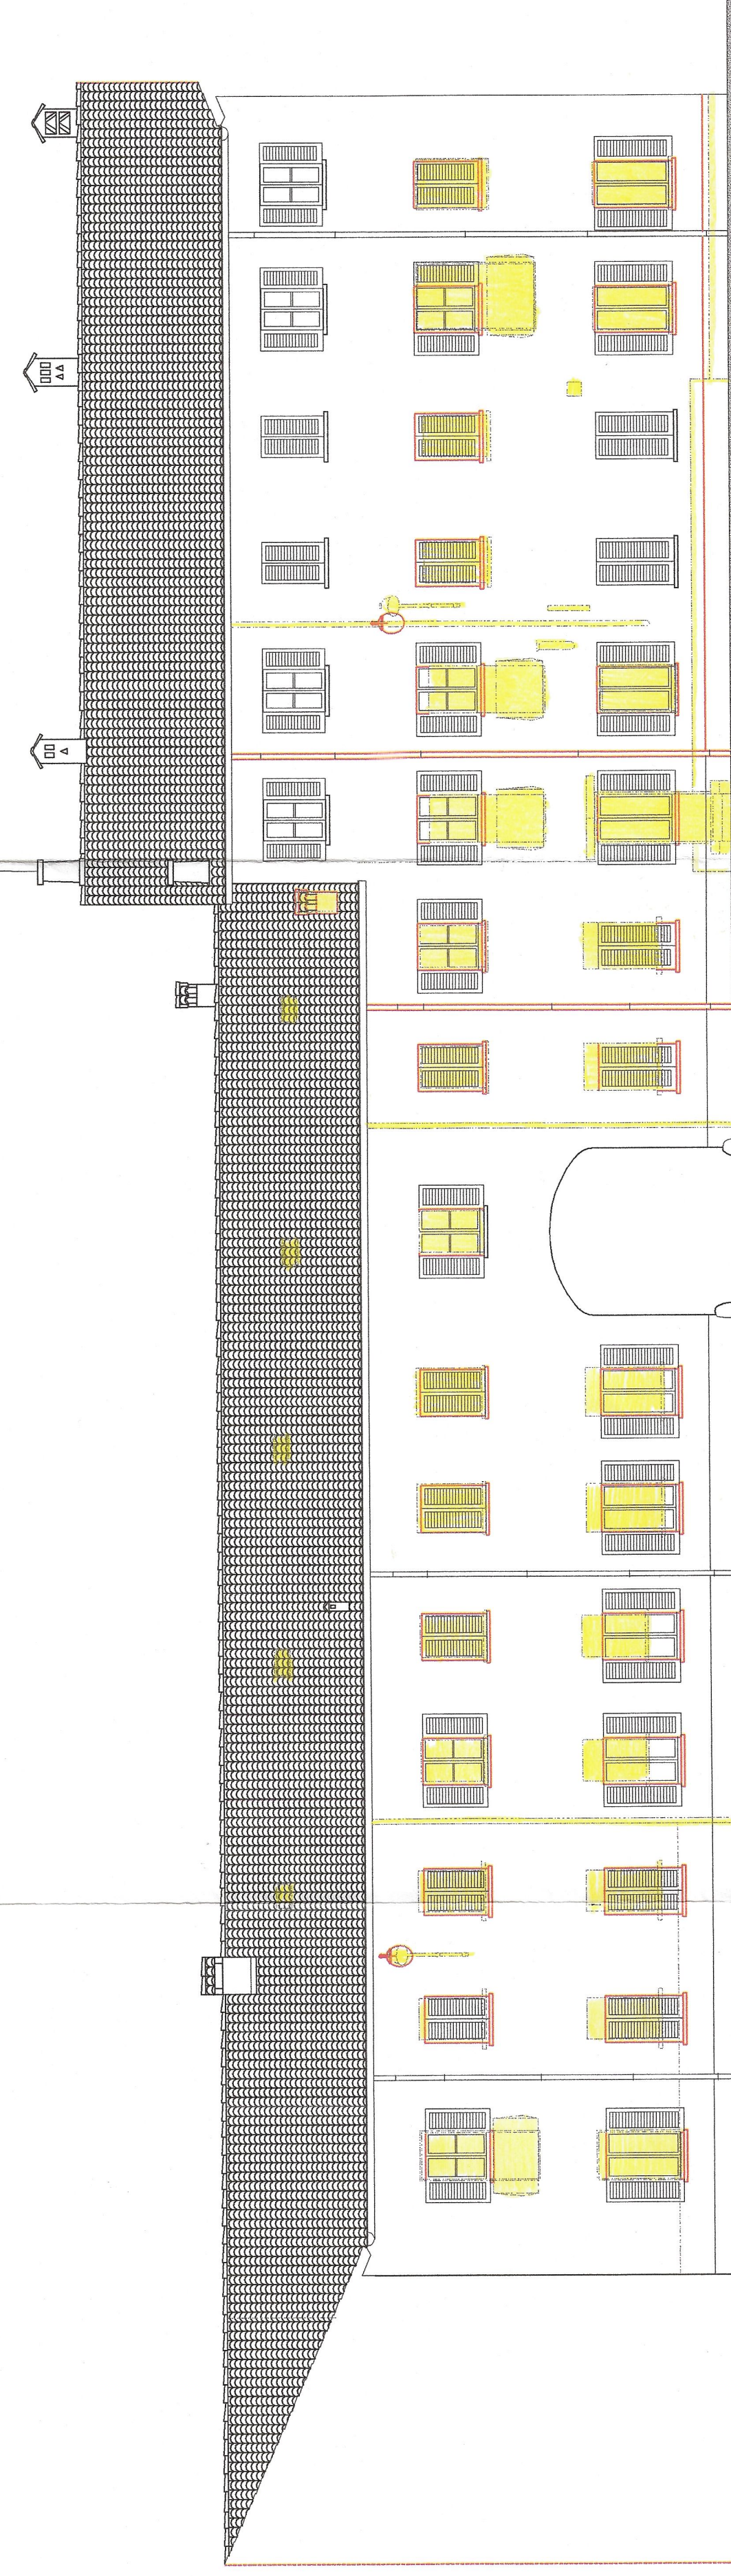


E - PROSPETTO CORTE S. GIUSEPPE

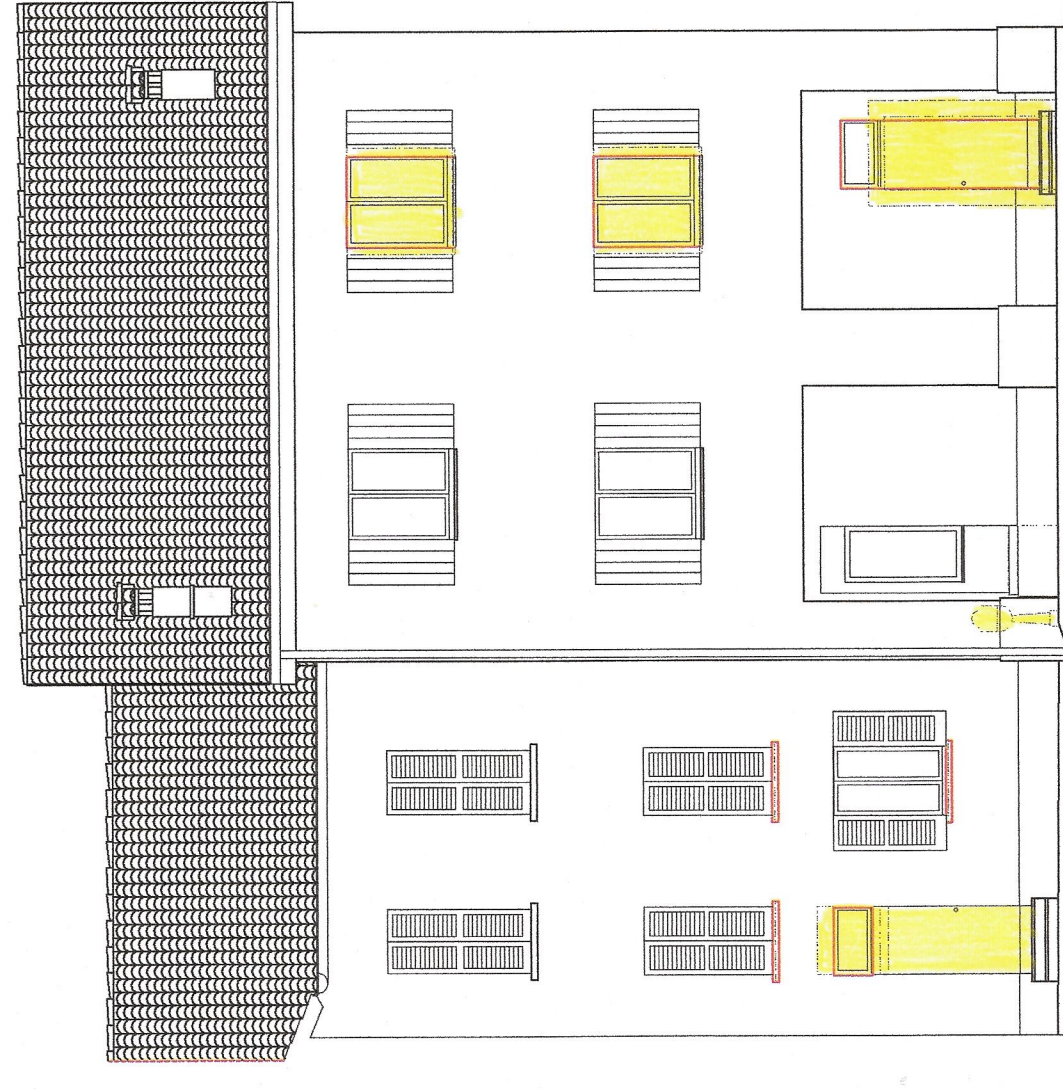


F - PROSPETTO CORTE S. GIUSEPPE



Comune di Arcore
Provincia di Milano

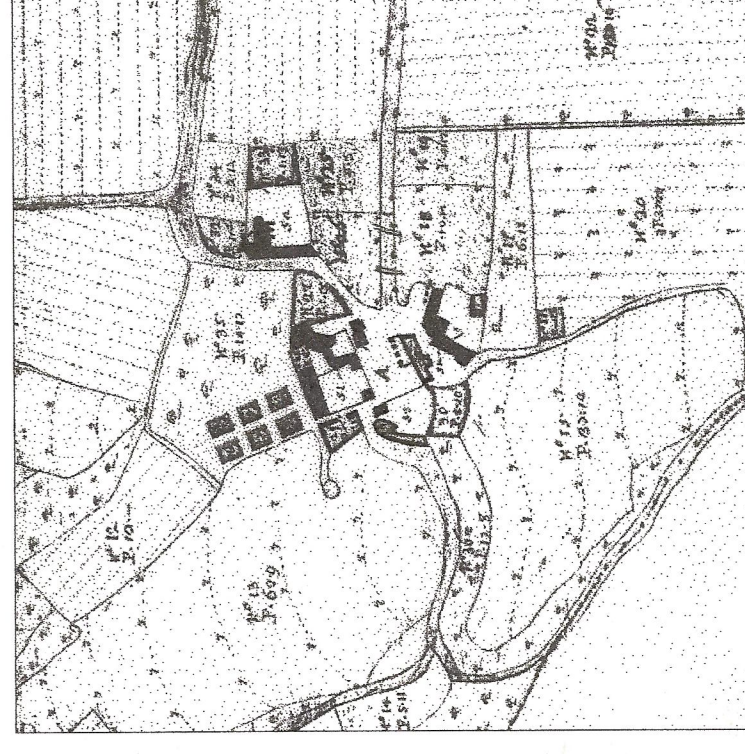

Le cinque corti di Bernate
Piano Particolareggiato del Centro Storico

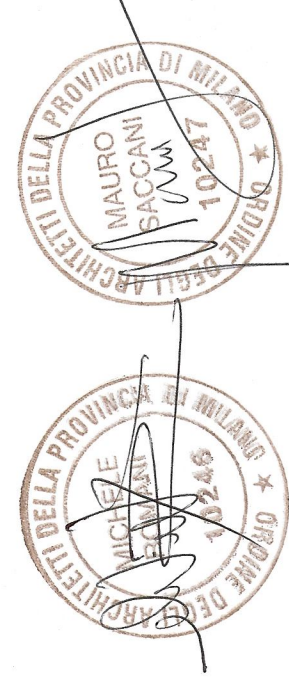

IL PROGETTO È AUTOGRAFO

ROMANI SACANI ARCHITETTI ASSOCIATI

PROGETTO

AFFACCI SU PIAZZA DURINI
COMPARATIVA (DEMOLIZIONI E COSTRUZIONI)

ELABORATI

PROSPETTI

DATA

Aprile 2003

SCALA

1 : 200

TAVOLA N°

14a