


# MONUMENTO FUNEBRE -singolo e doppio - scala 1:10

Tav. 4

VISTA LATERALE

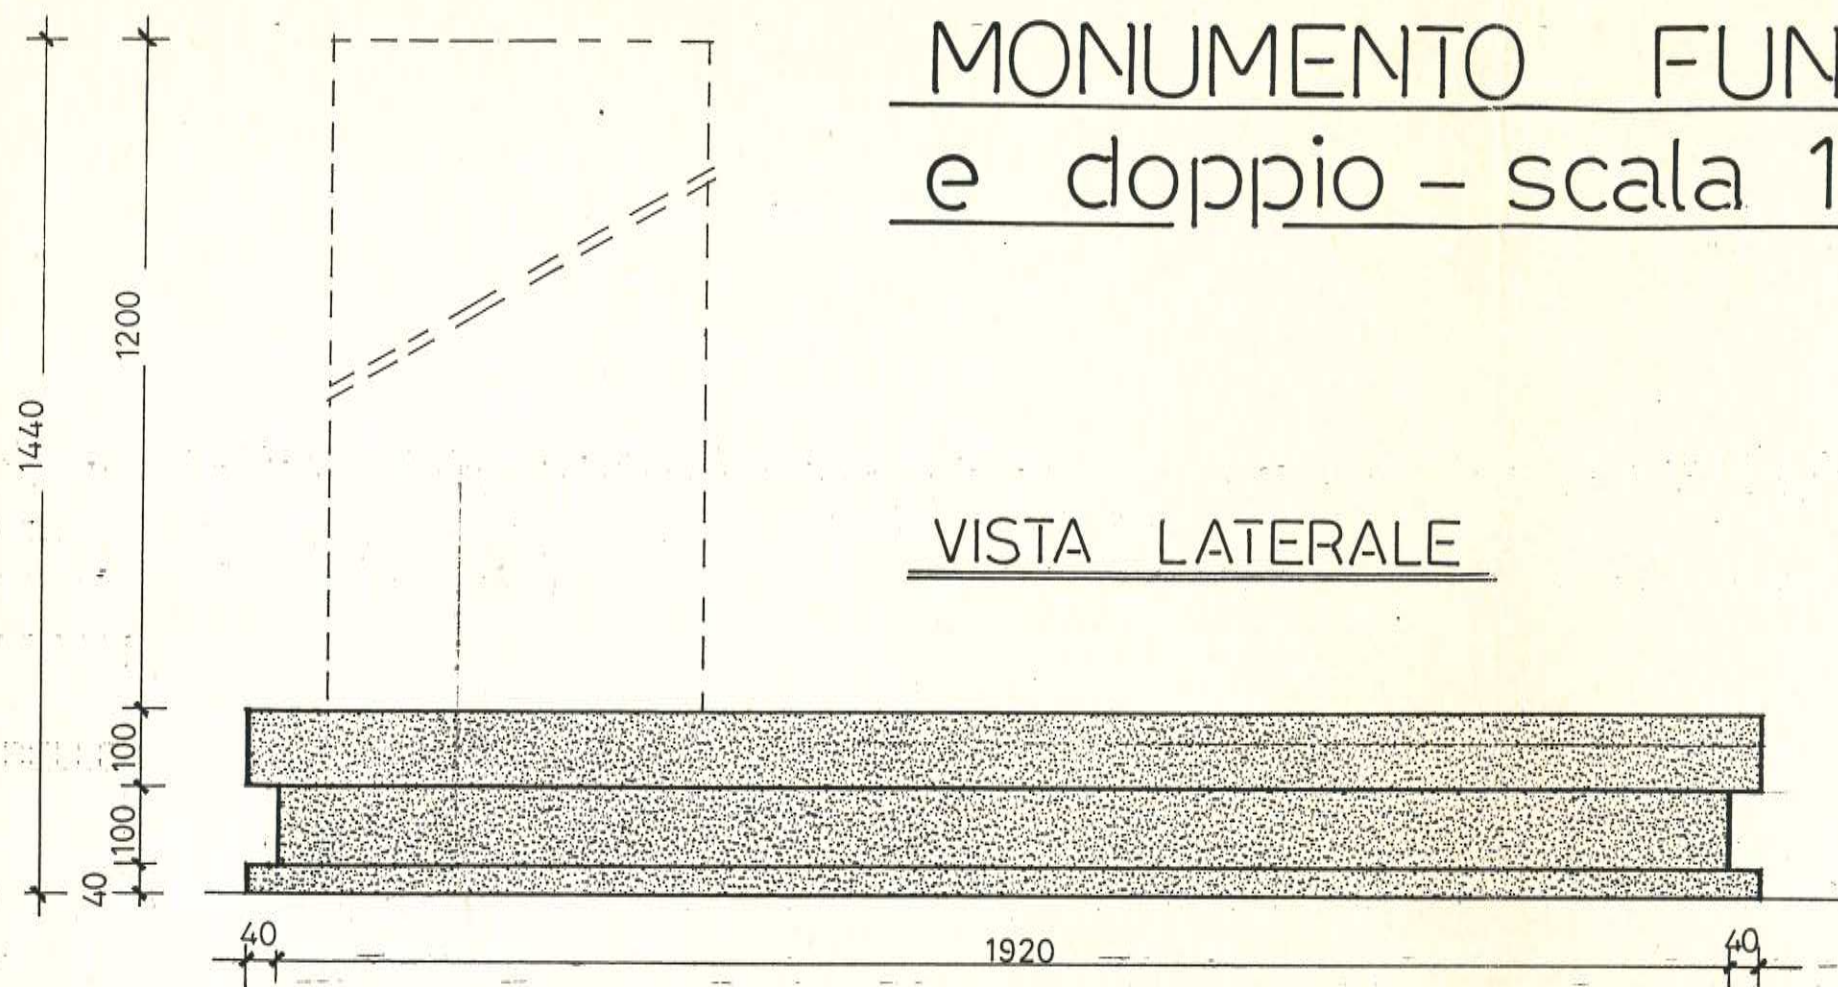


VISTA FRONTALE

-ALTEZZA MASSIMA DELLE  
LAPIDI 120 m.

-ALTEZZA MASSIMA DELLE  
STATUE O SCULTURE 180 m.

PIANTA

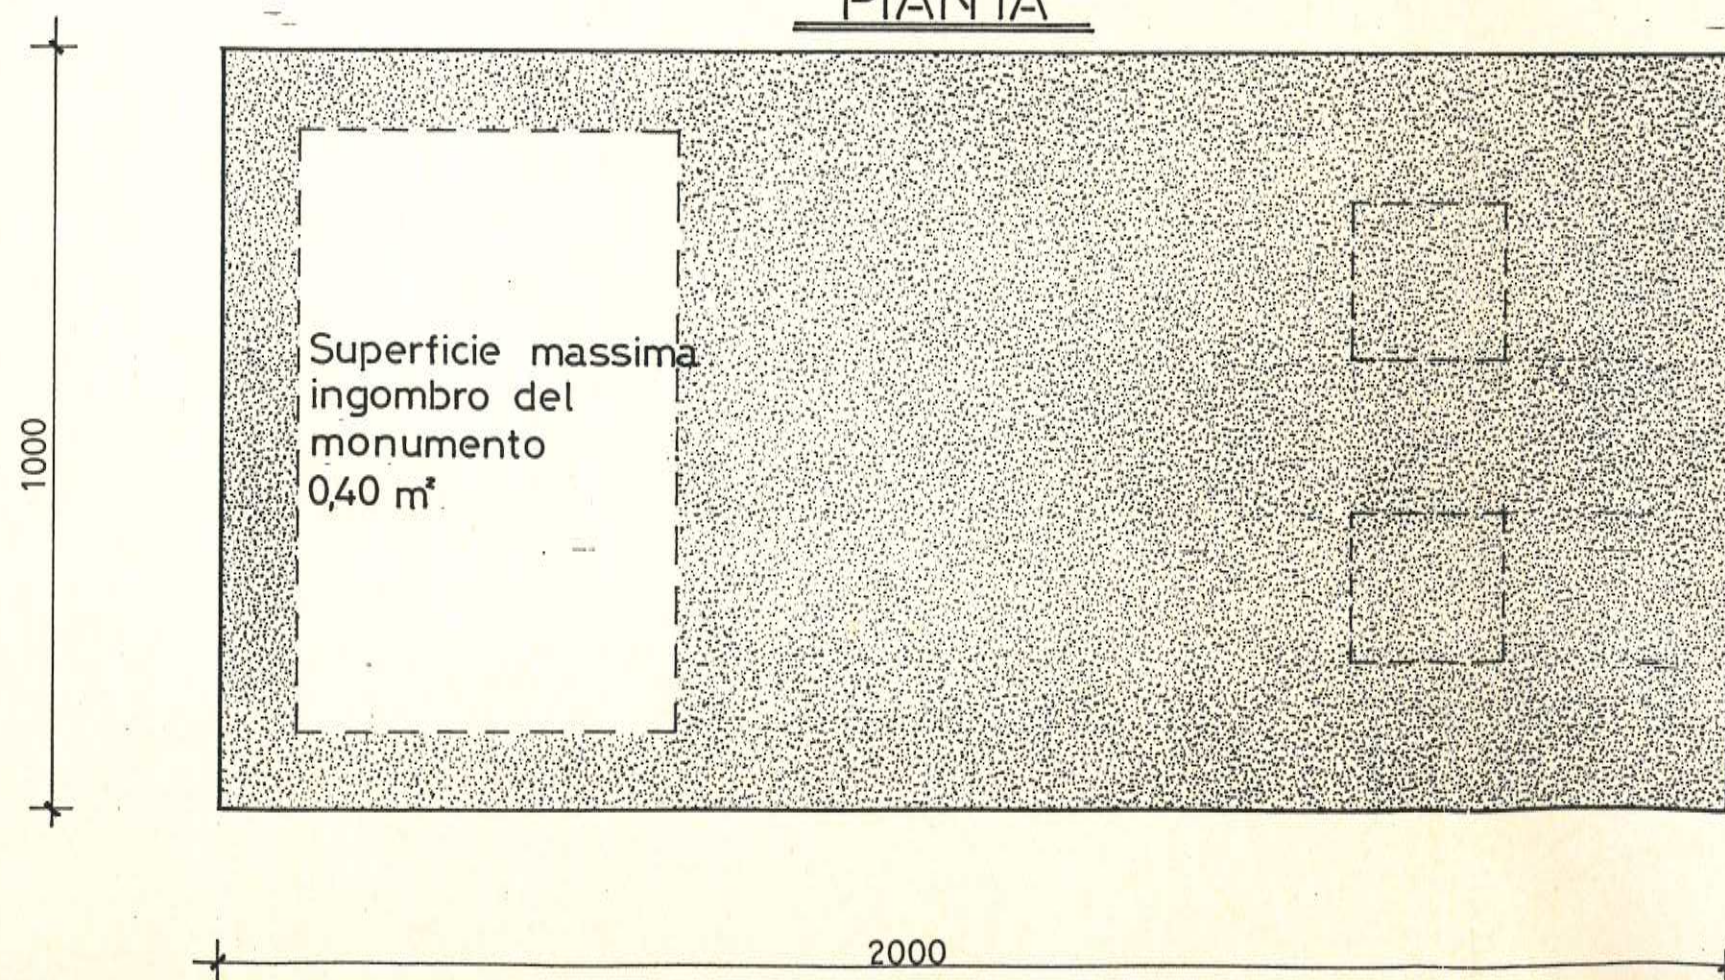

NUMERO  
D'ORDINE

