


MONUMENTO FUNEBRE

scala 1:10 CAMPO COMUNE

TAV. 6


PIANTA

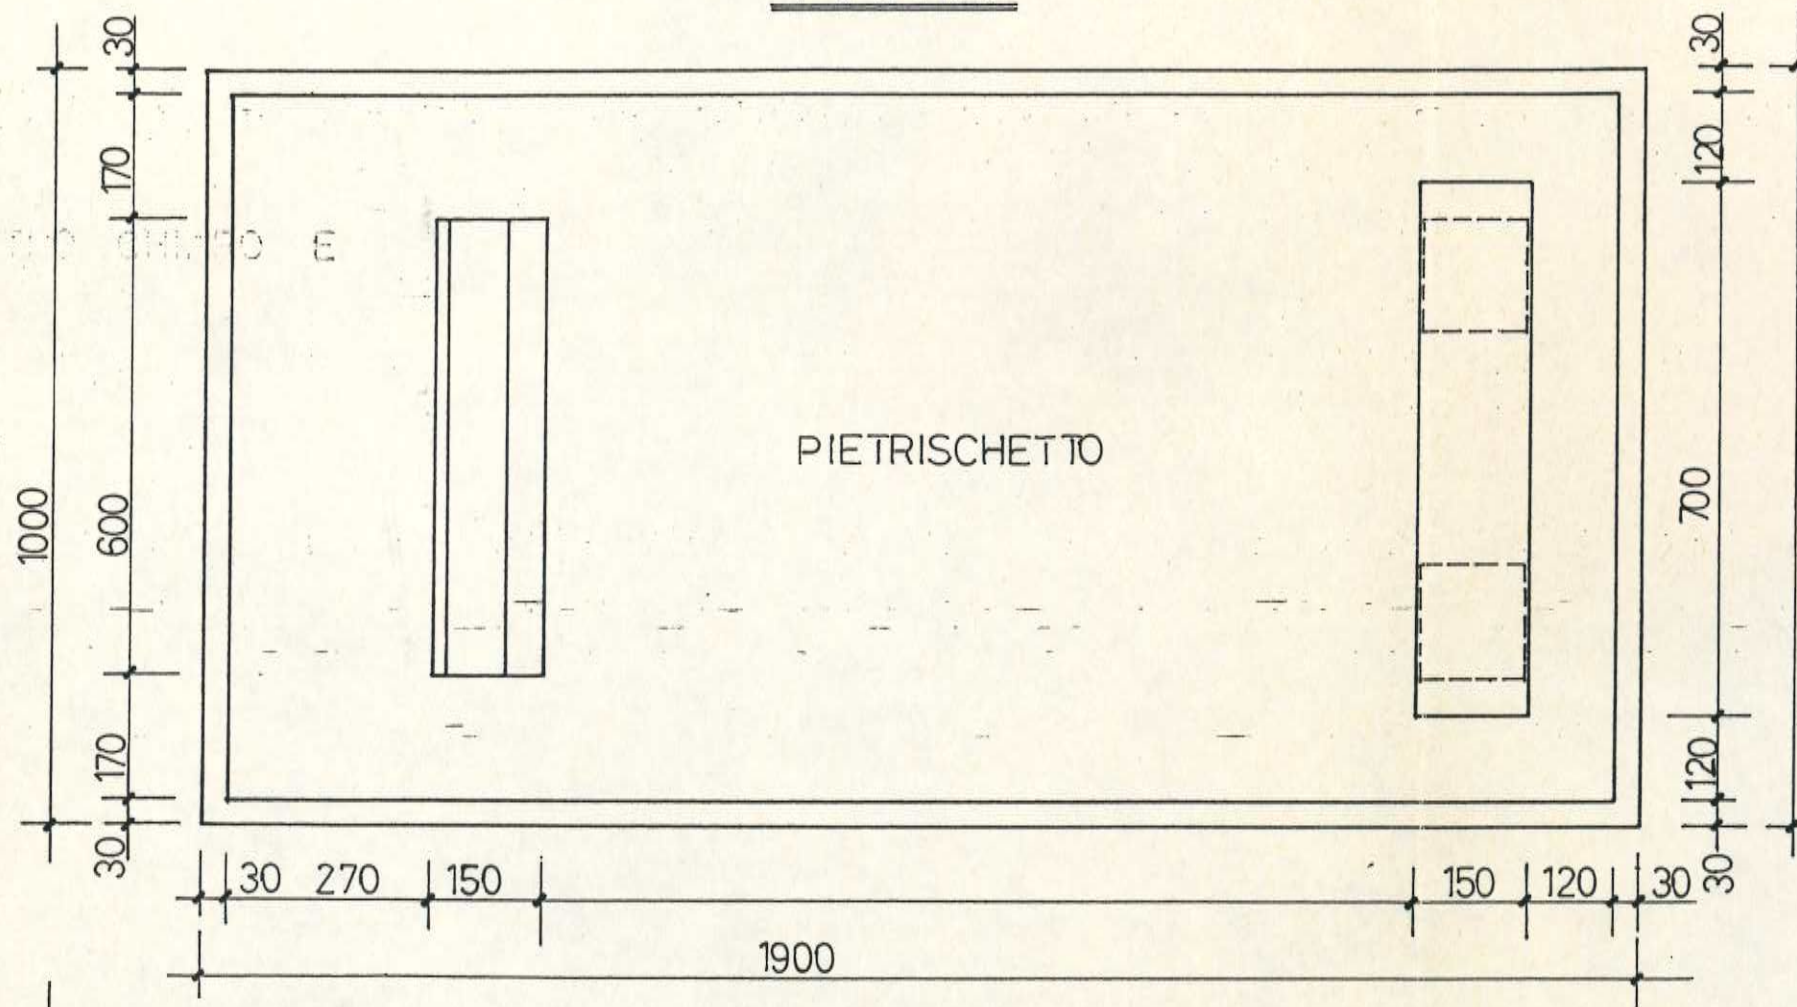


MATERIALI :

- MARMO BIANCO
- PIETRISCHETTO BIANCO
- LUME A FIAMMA IN VETRO CHIARO E ACCIAIO
- VASO IN ACCIAIO
- SCRITTE INCISE NERE
- PORTAFOTOGRAFIA IN ACCIAIO

- MISURE IN MILLIMETRI

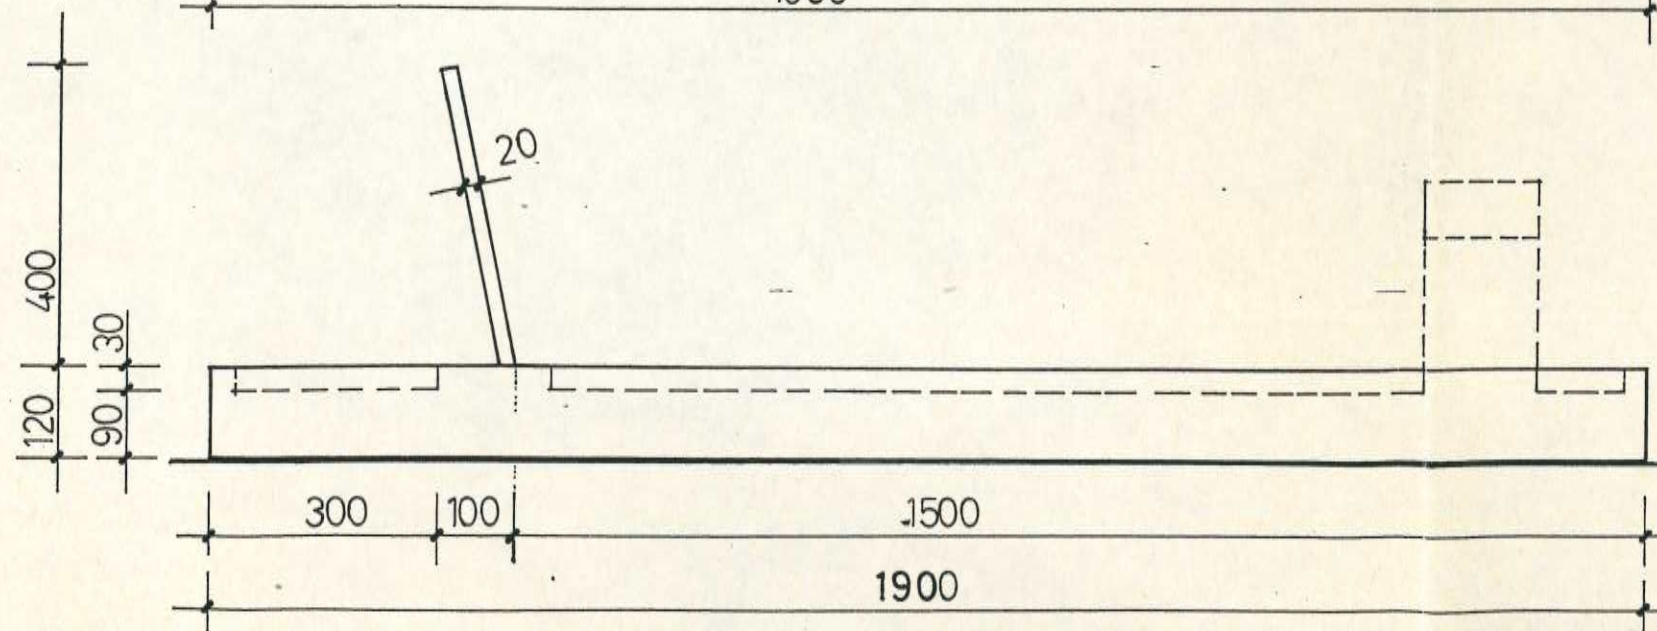

VISTA LATERALE

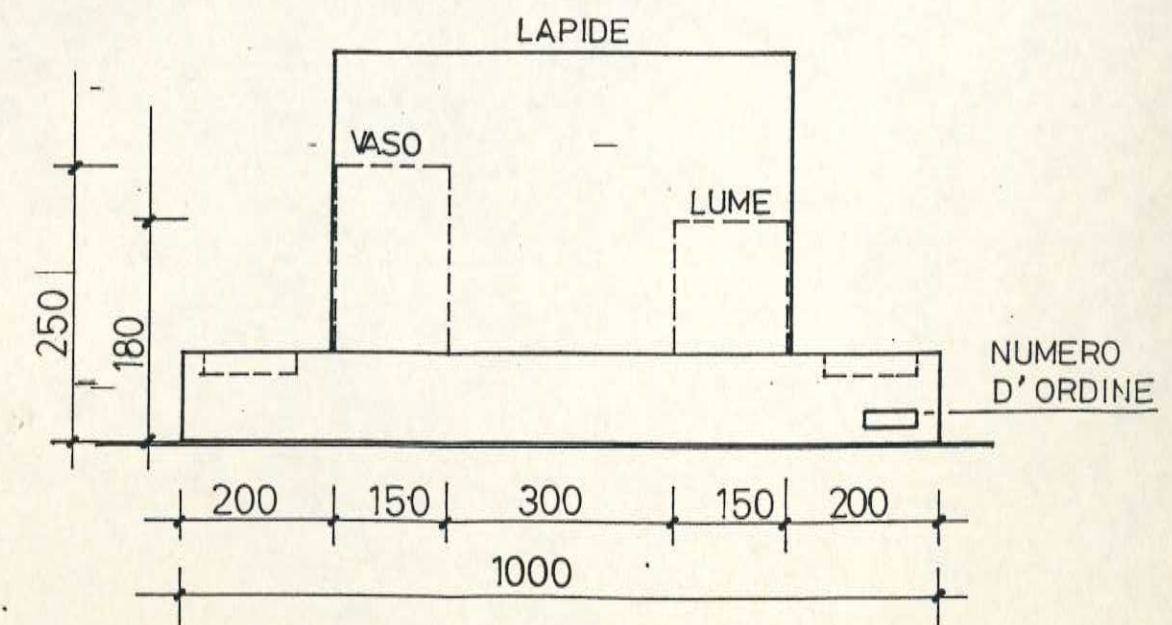

VISTA FRONTALE