




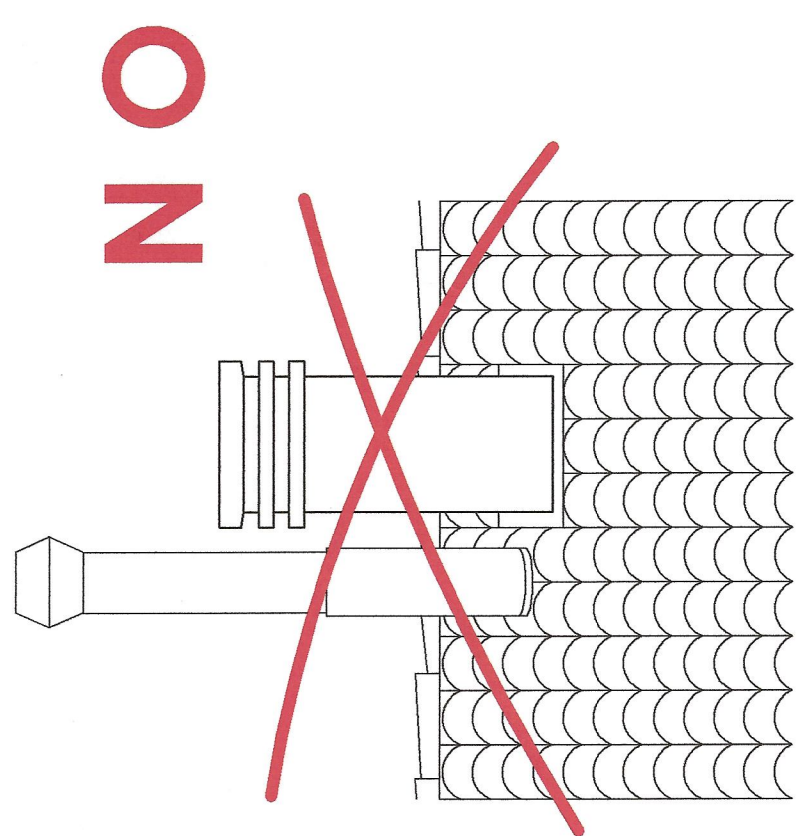


- COMIGNOLI ART. 26

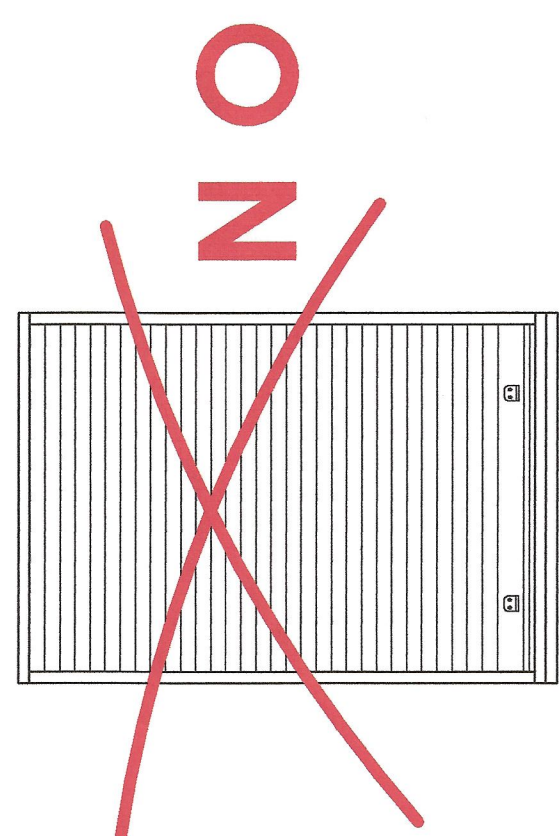


- INFISSI E DAVANZALI ART. 16, ART. 19

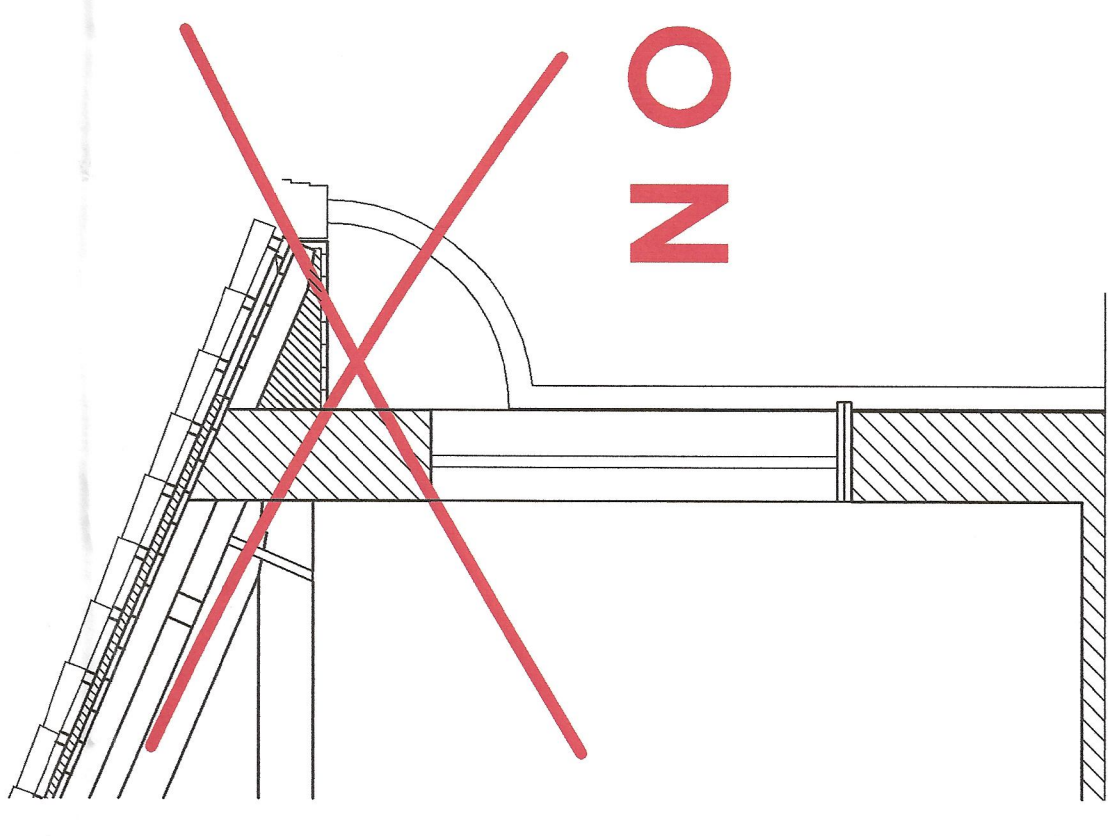


- SPORTO DI GRONDA, PLUVIALI ART. 23, ART. 24

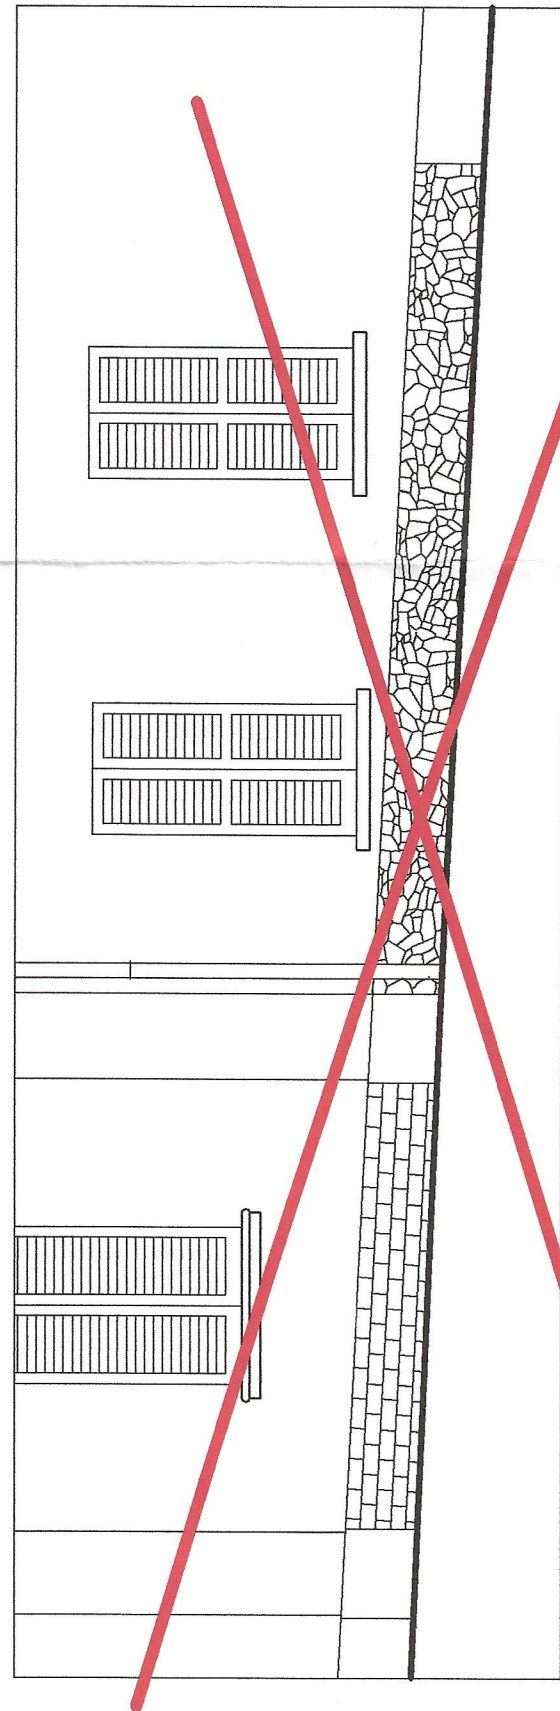


- ZOCCOLATURA ART. 29

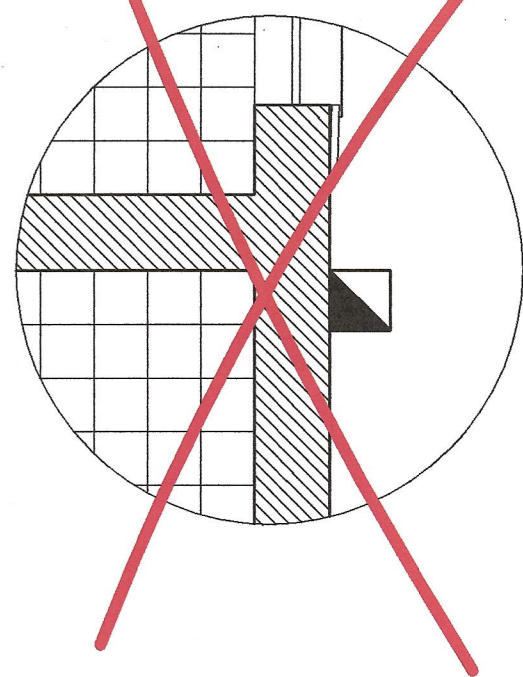



- CANNE FUMARIE ART. 28

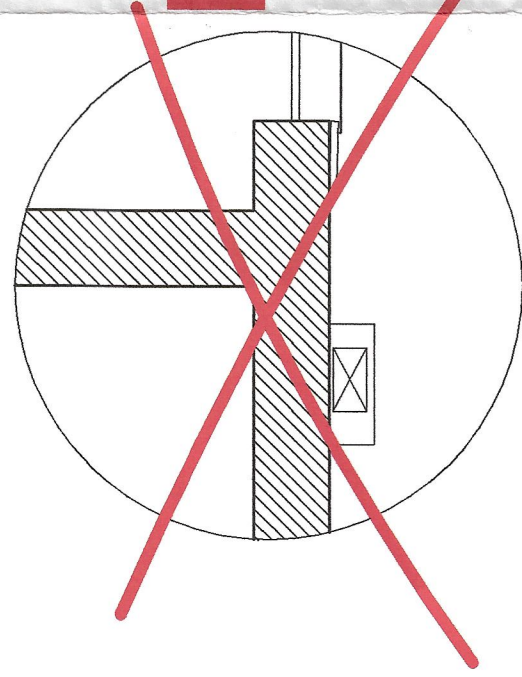


- CONTATORI ART. 28

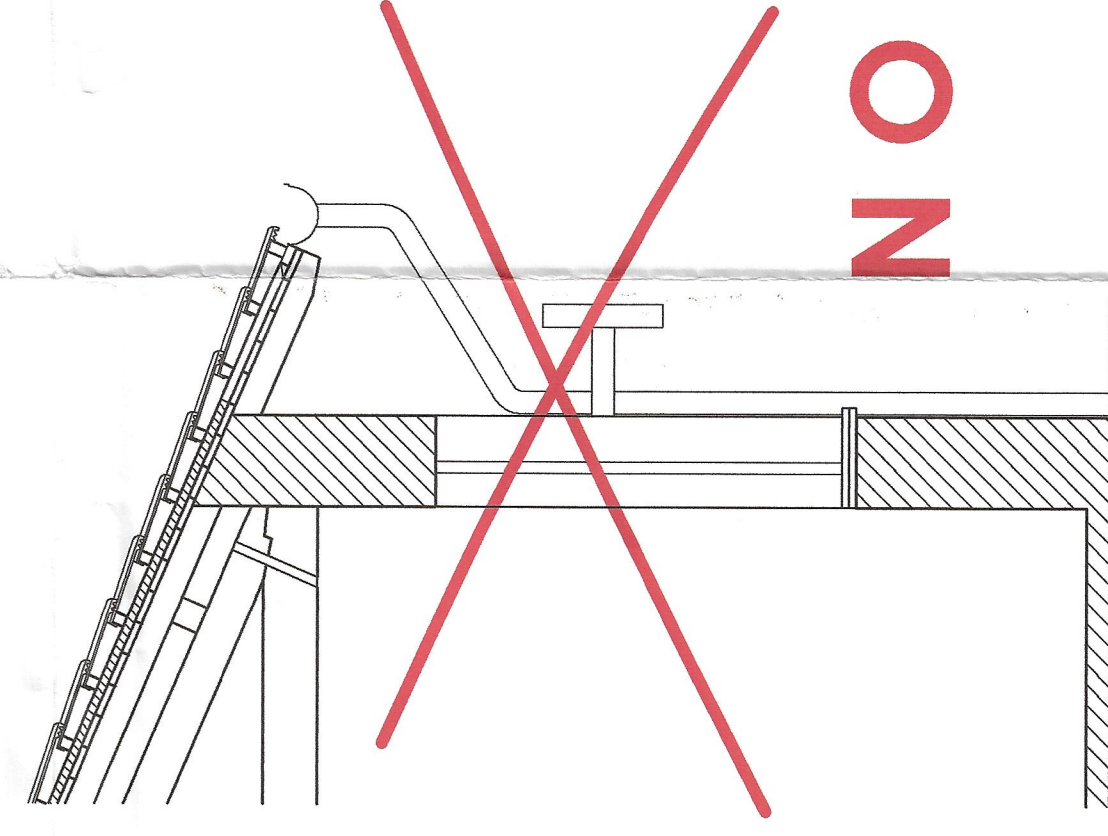


- COPERTURE, SFIATI DI ESALAZIONE ART. 23, ART. 26

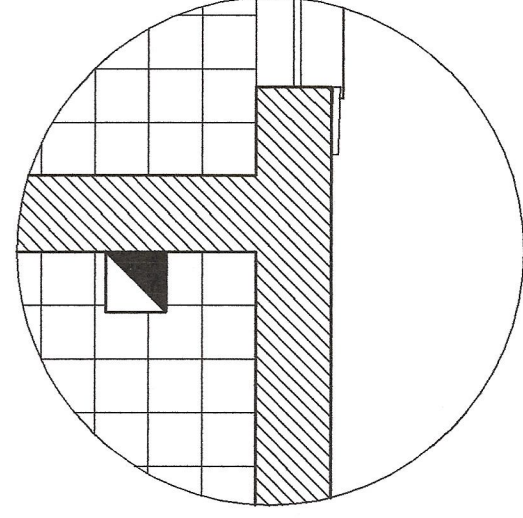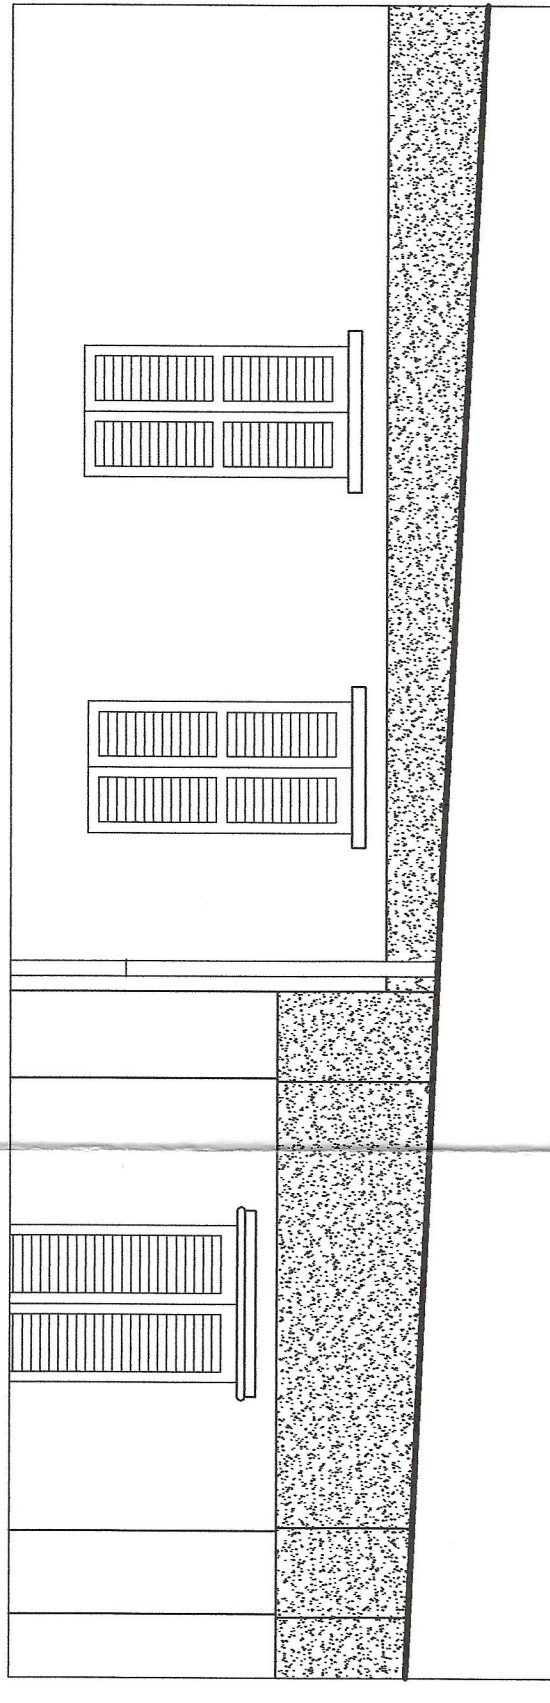



- CANNE FUMARIE ART. 28

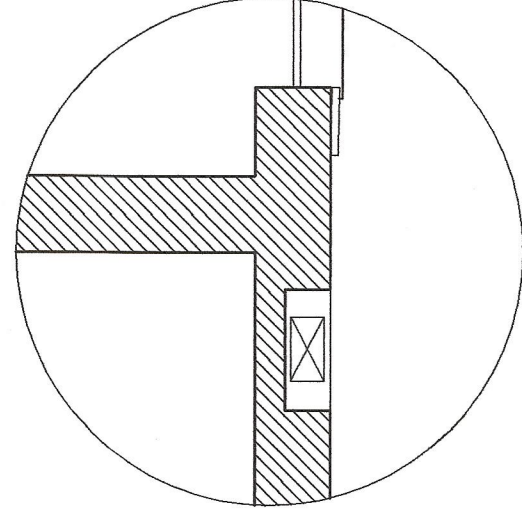


- CONTATORI ART. 28

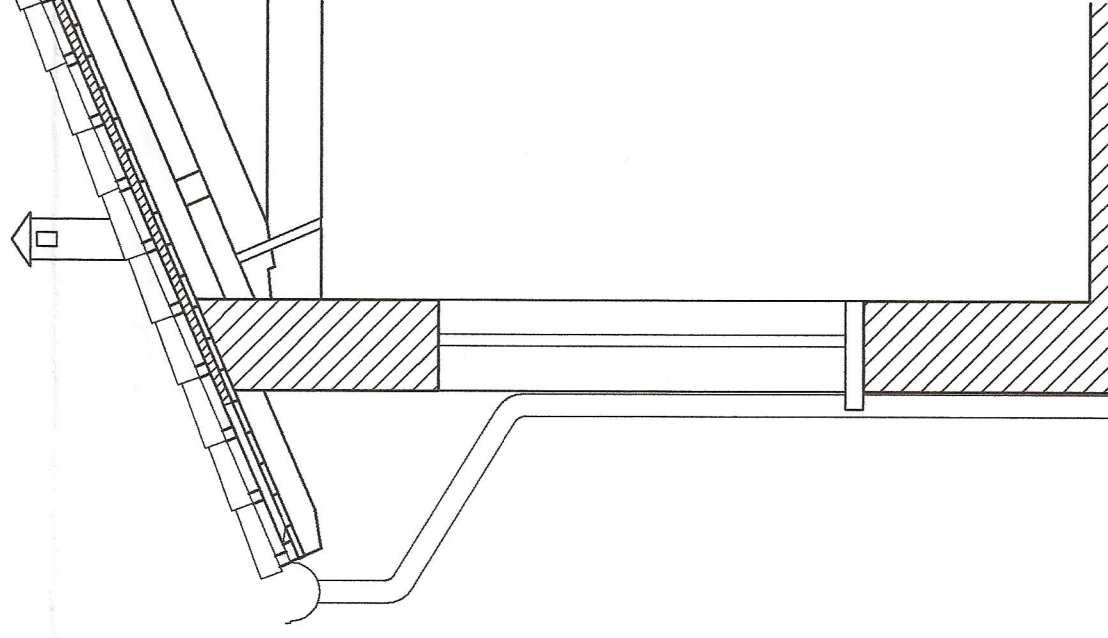

- COPERTURE, SFIATI DI ESALAZIONE ART. 23, ART. 26

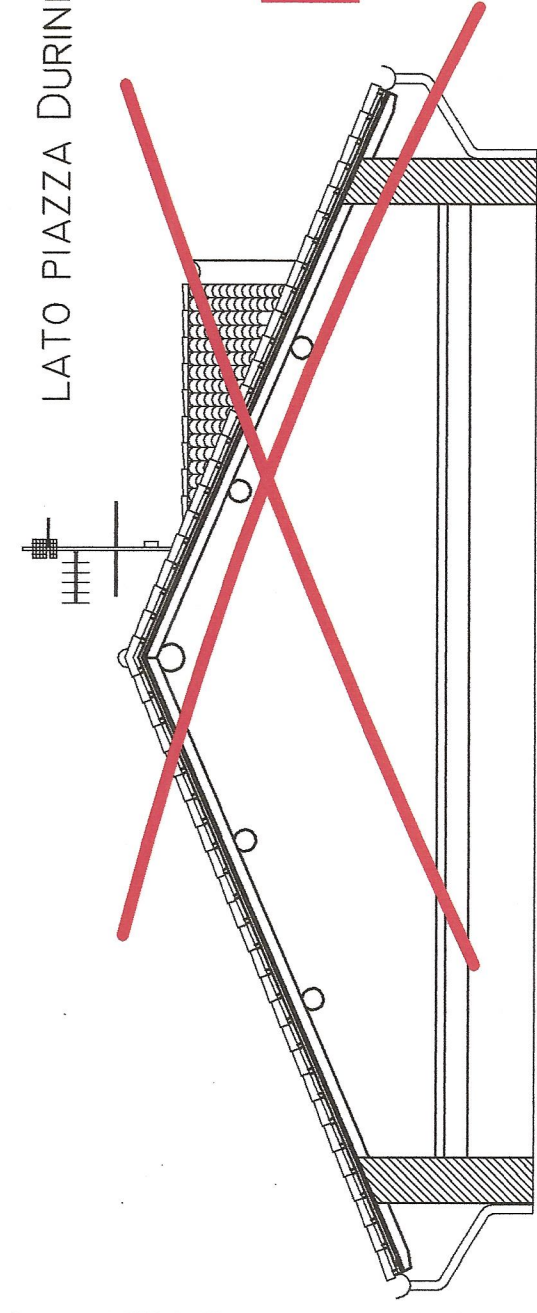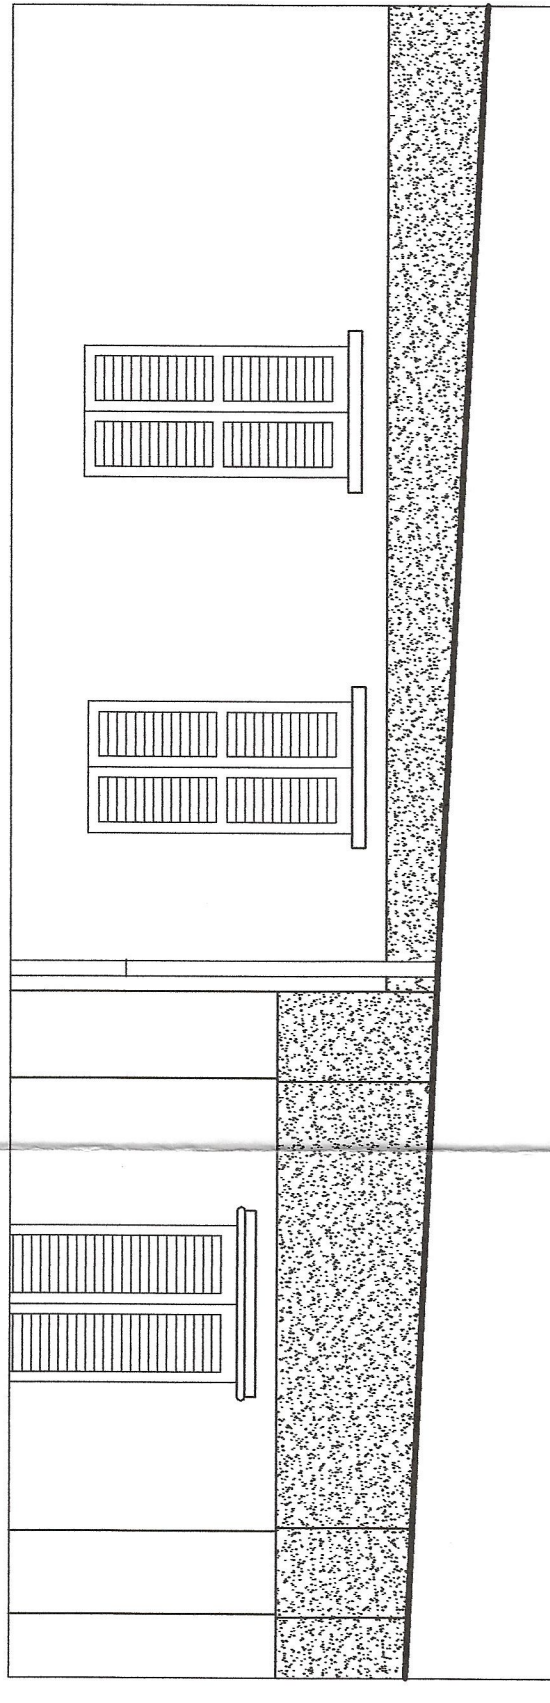


NO

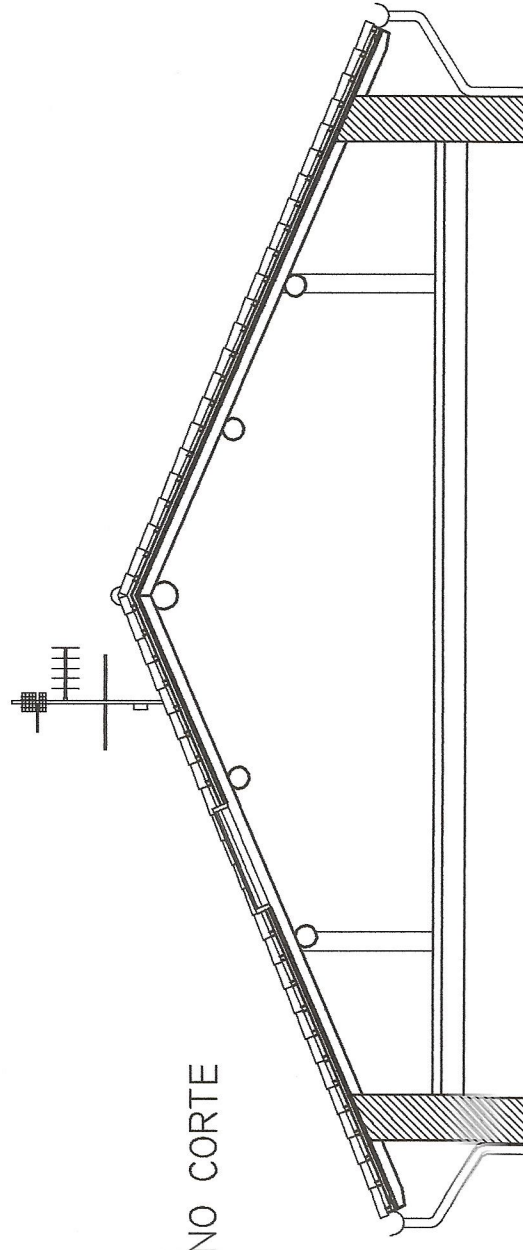


LATO INTERNO CORTE

- LUCERNARI E ANTENNA TV ART. 25, ART. 27

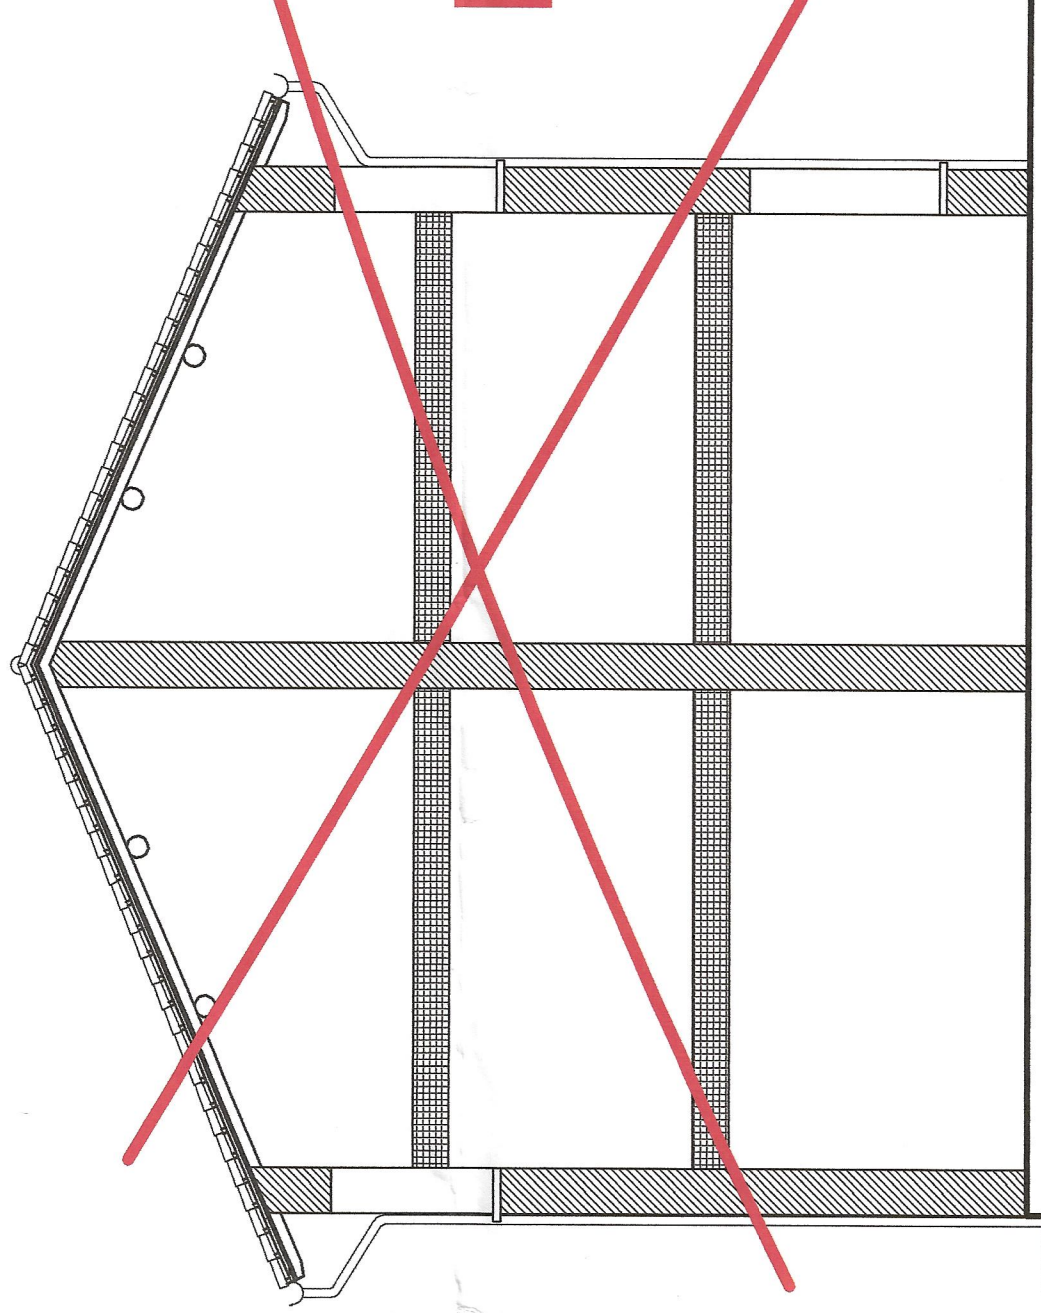

NO

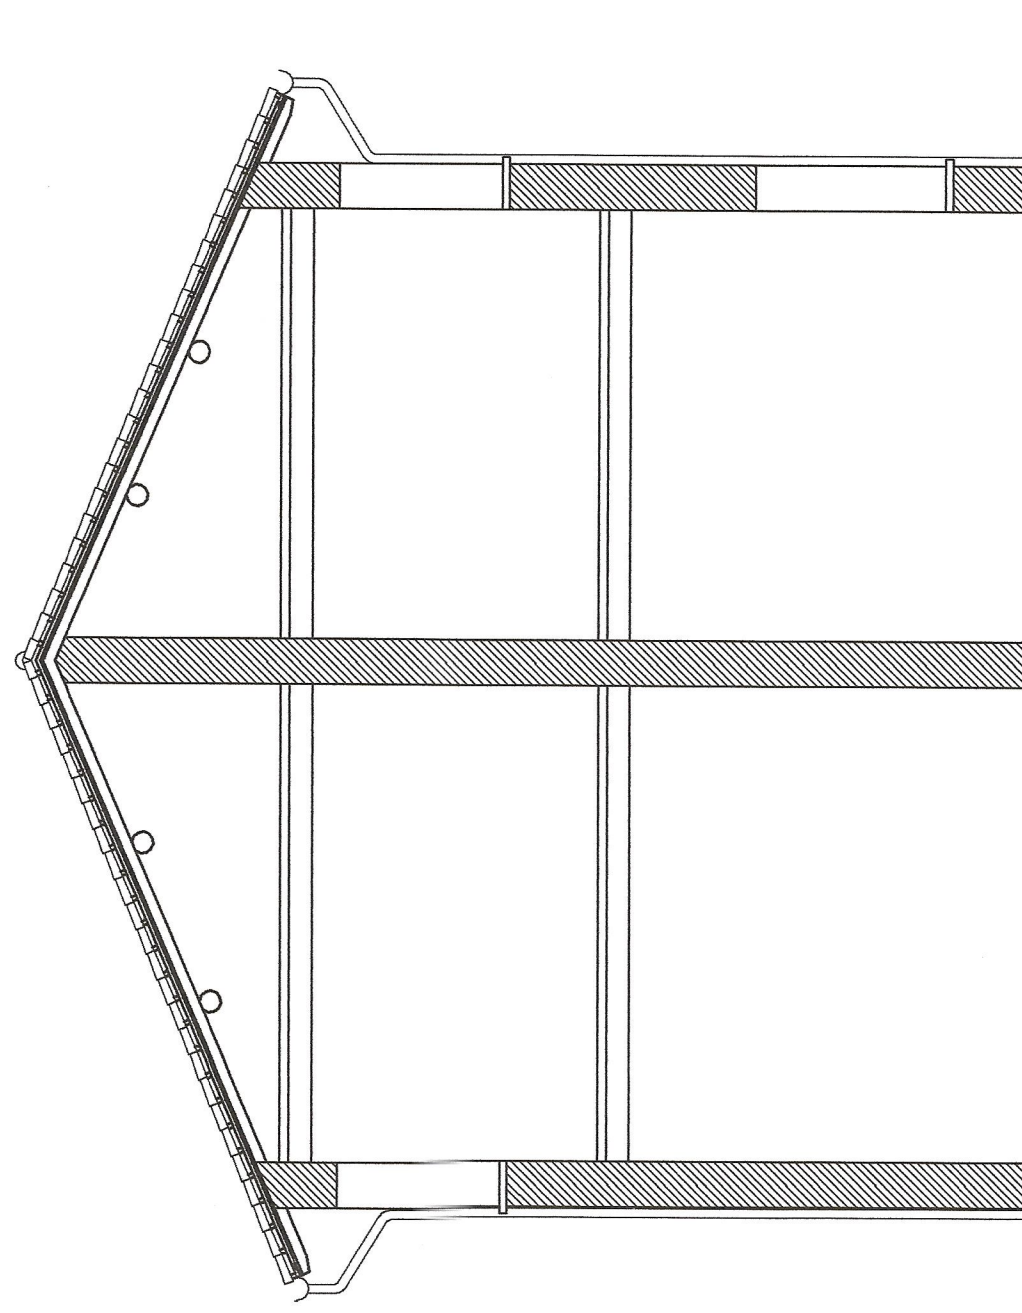


SI


- NUMERO DEI PIANI ART. 3.3 c

E' fatto DIVIETO di:


- utilizzare qualsiasi elemento costruttivo a vista in plastica
- realizzare intonaci di finitura plastici o tinteggiature del tipo impermeabilizzante
- utilizzare verniciatura in colori o finiture cromatiche non previste dal Piano del Colore
- utilizzare pietre o marmi lucidi ed esotici non tradizionali del posto
- installare grate di sicurezza in alluminio o ottone dal disegno complesso e decorato
- realizzare parapetti con qualsiasi tipo di grigliati metallici o in cis del tipo prefabbricato
- tamponare o controsoffittare plafoni delle logge e delle parti comuni
- installare a vista tubazioni del gas e dell'acqua che alterino la configurazione architettonica dell'edificio

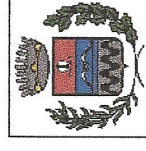

Comune di Arcore
Provincia di Milano

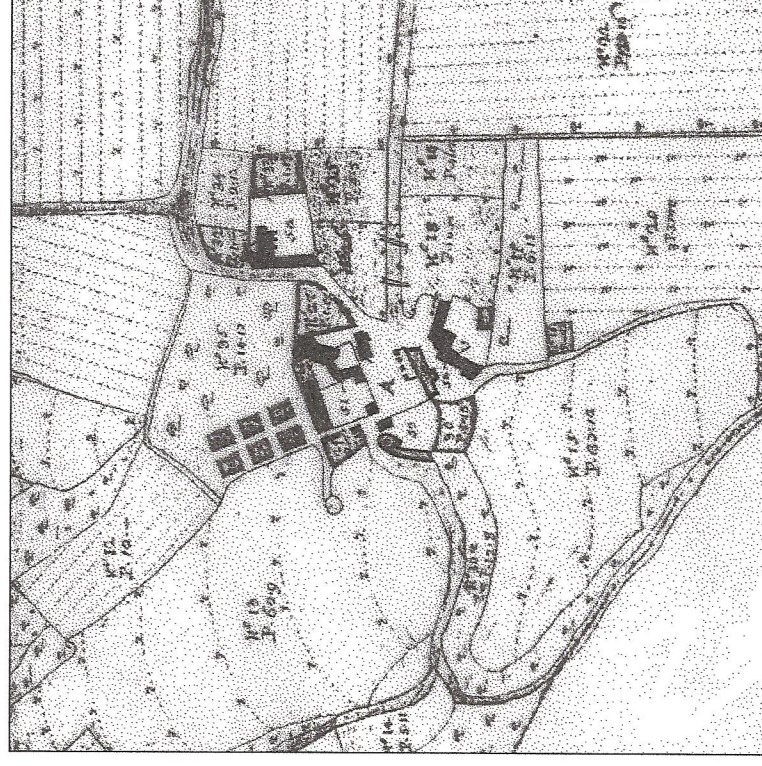

Le cinque corti di Bernate
Piano Particolareggiato del Centro Storico

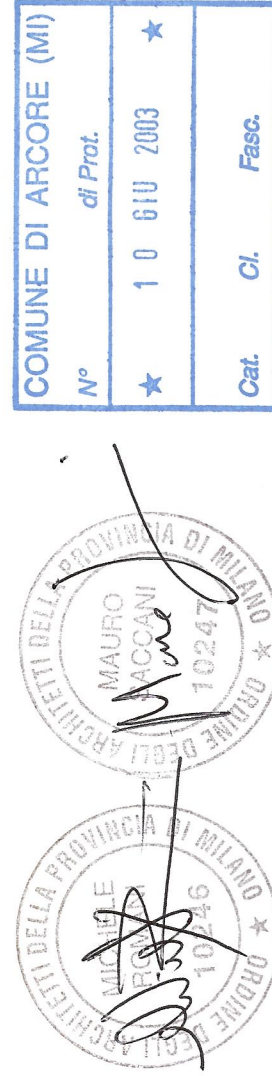


ROMANI SACCANI ARCHITETTI ASSOCIATI

TITOLO PAVIA

CASI RAPPRESENTATIVI METODOLOGIA DI INTERVENTO:

CASI SBAGLIATI - INDICAZIONI CORRETTE

ELABORATI

PIANTE, PROSPETTI, SEZIONI

DATA

21. 03. 2002

ESCALA




















