




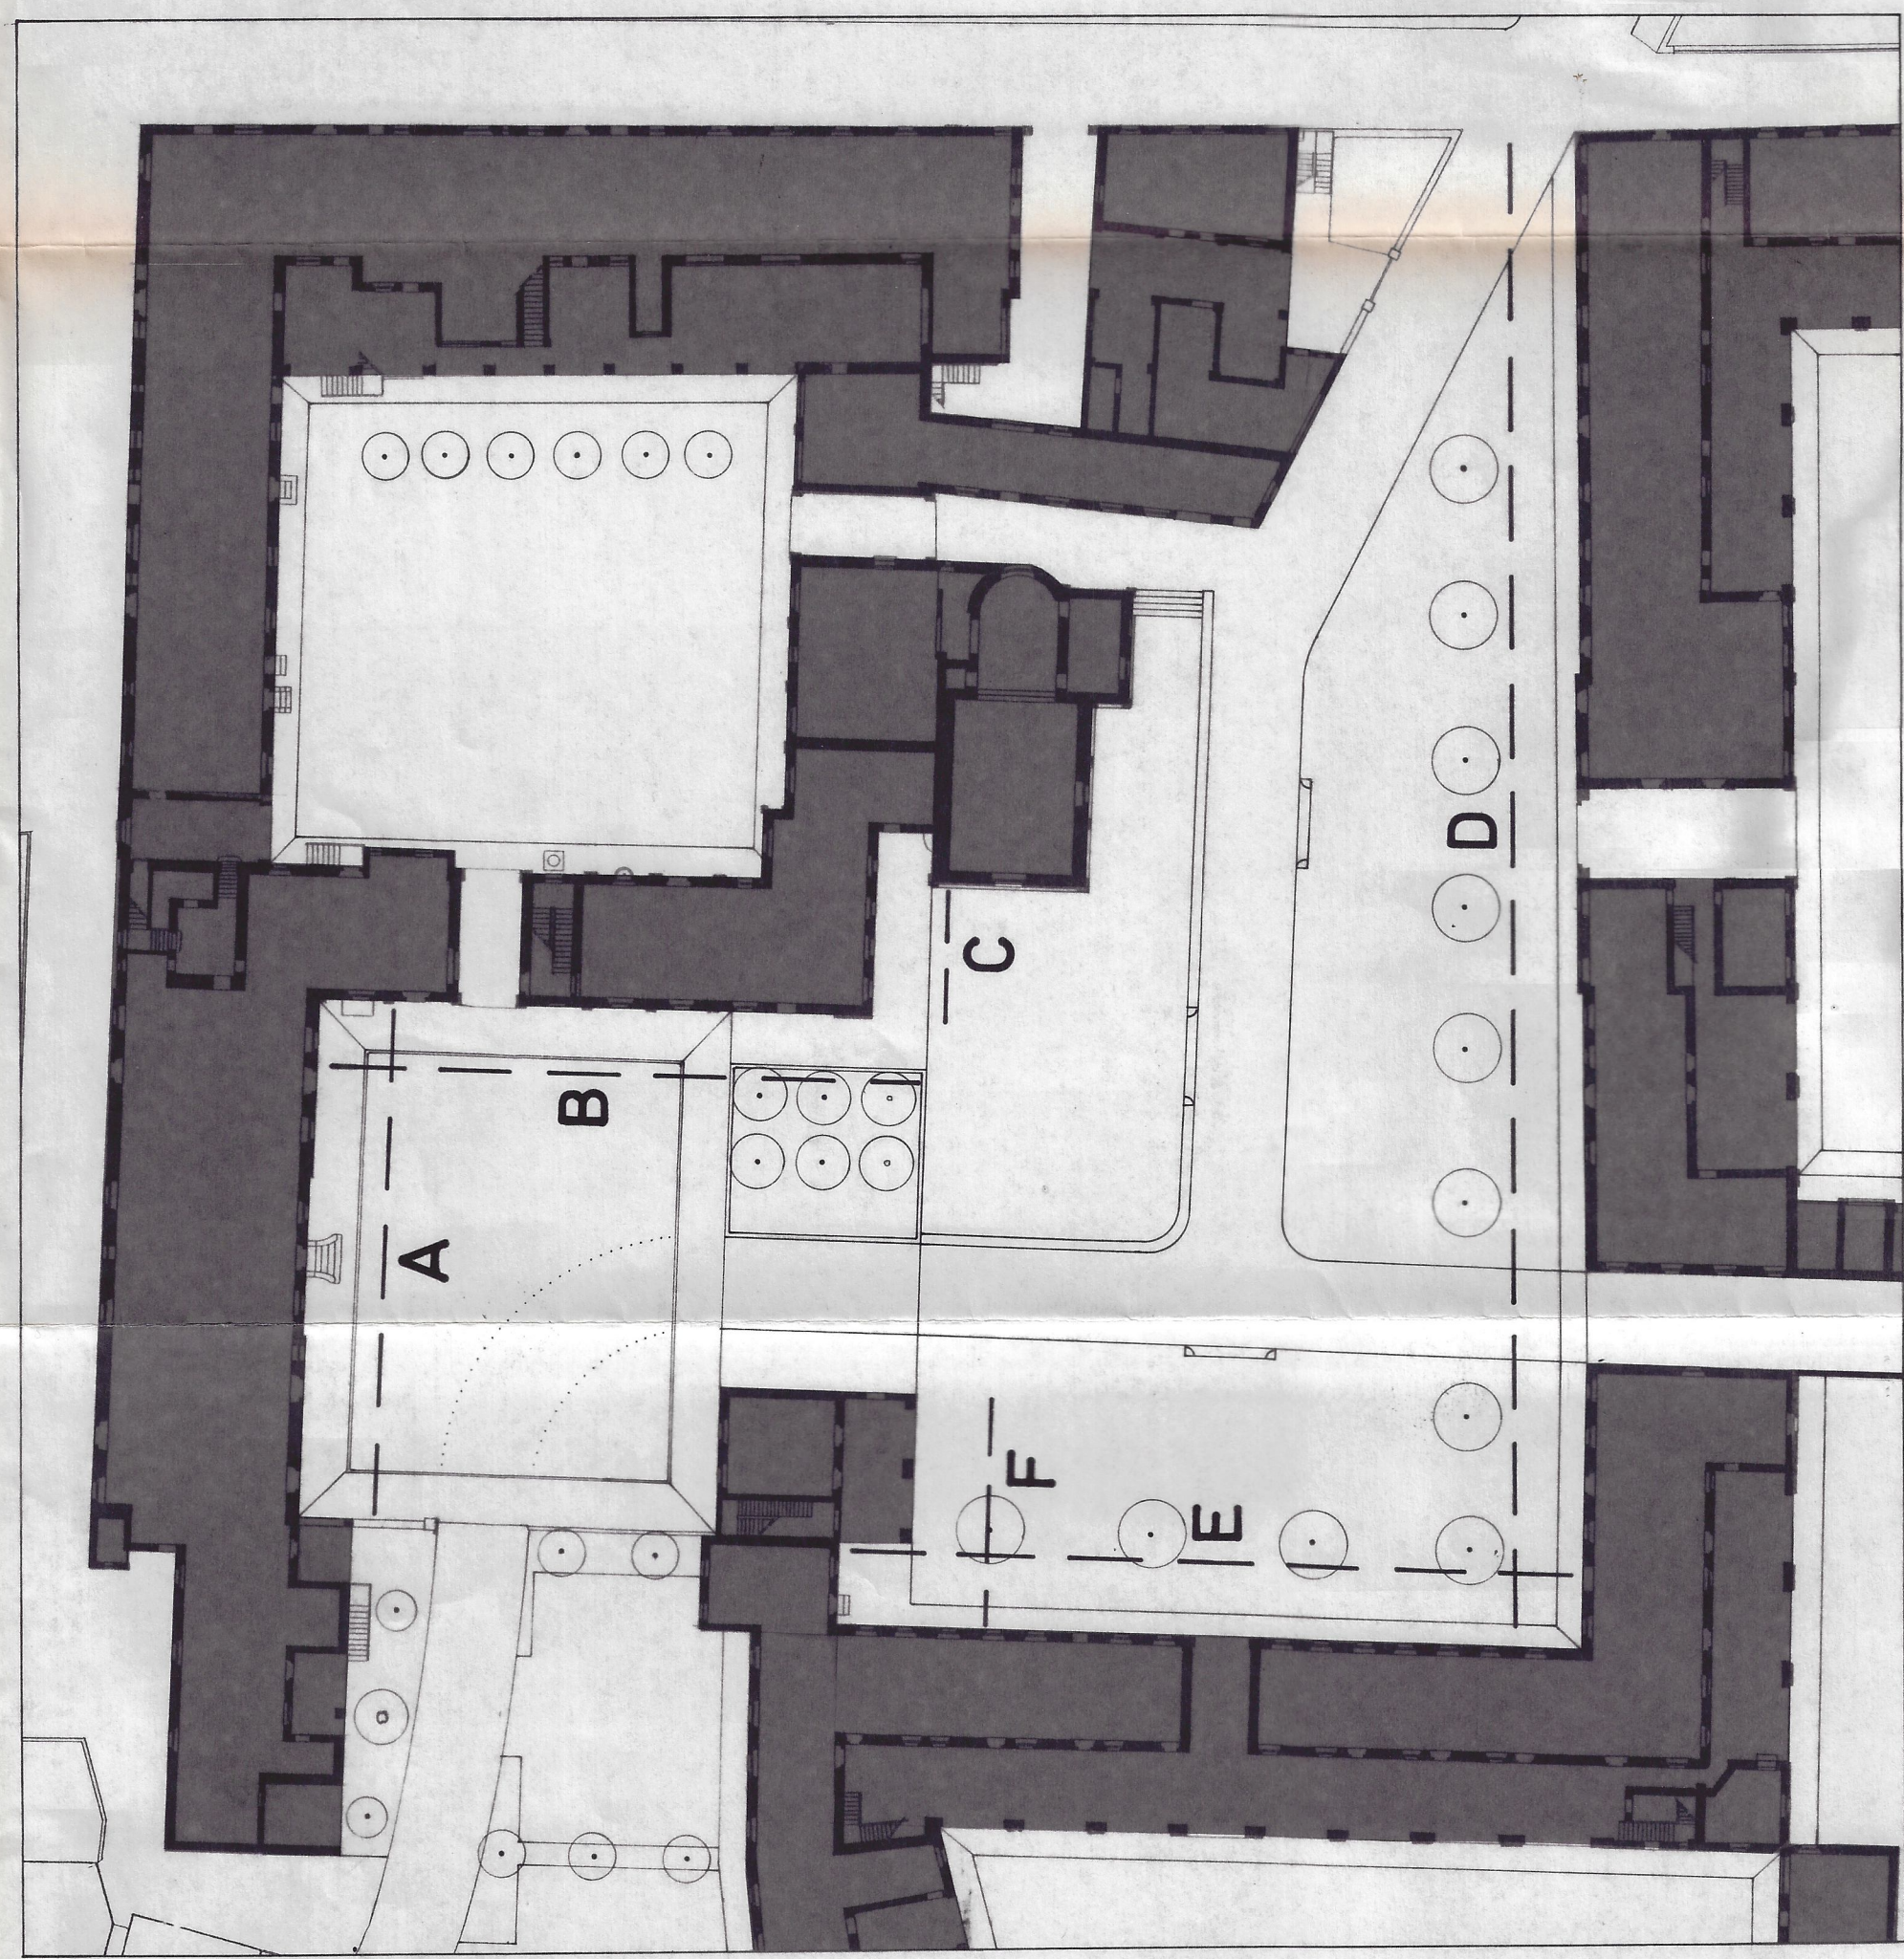


PLANIMETRIA DI RIFERIMENTO - PIAZZA DURINI

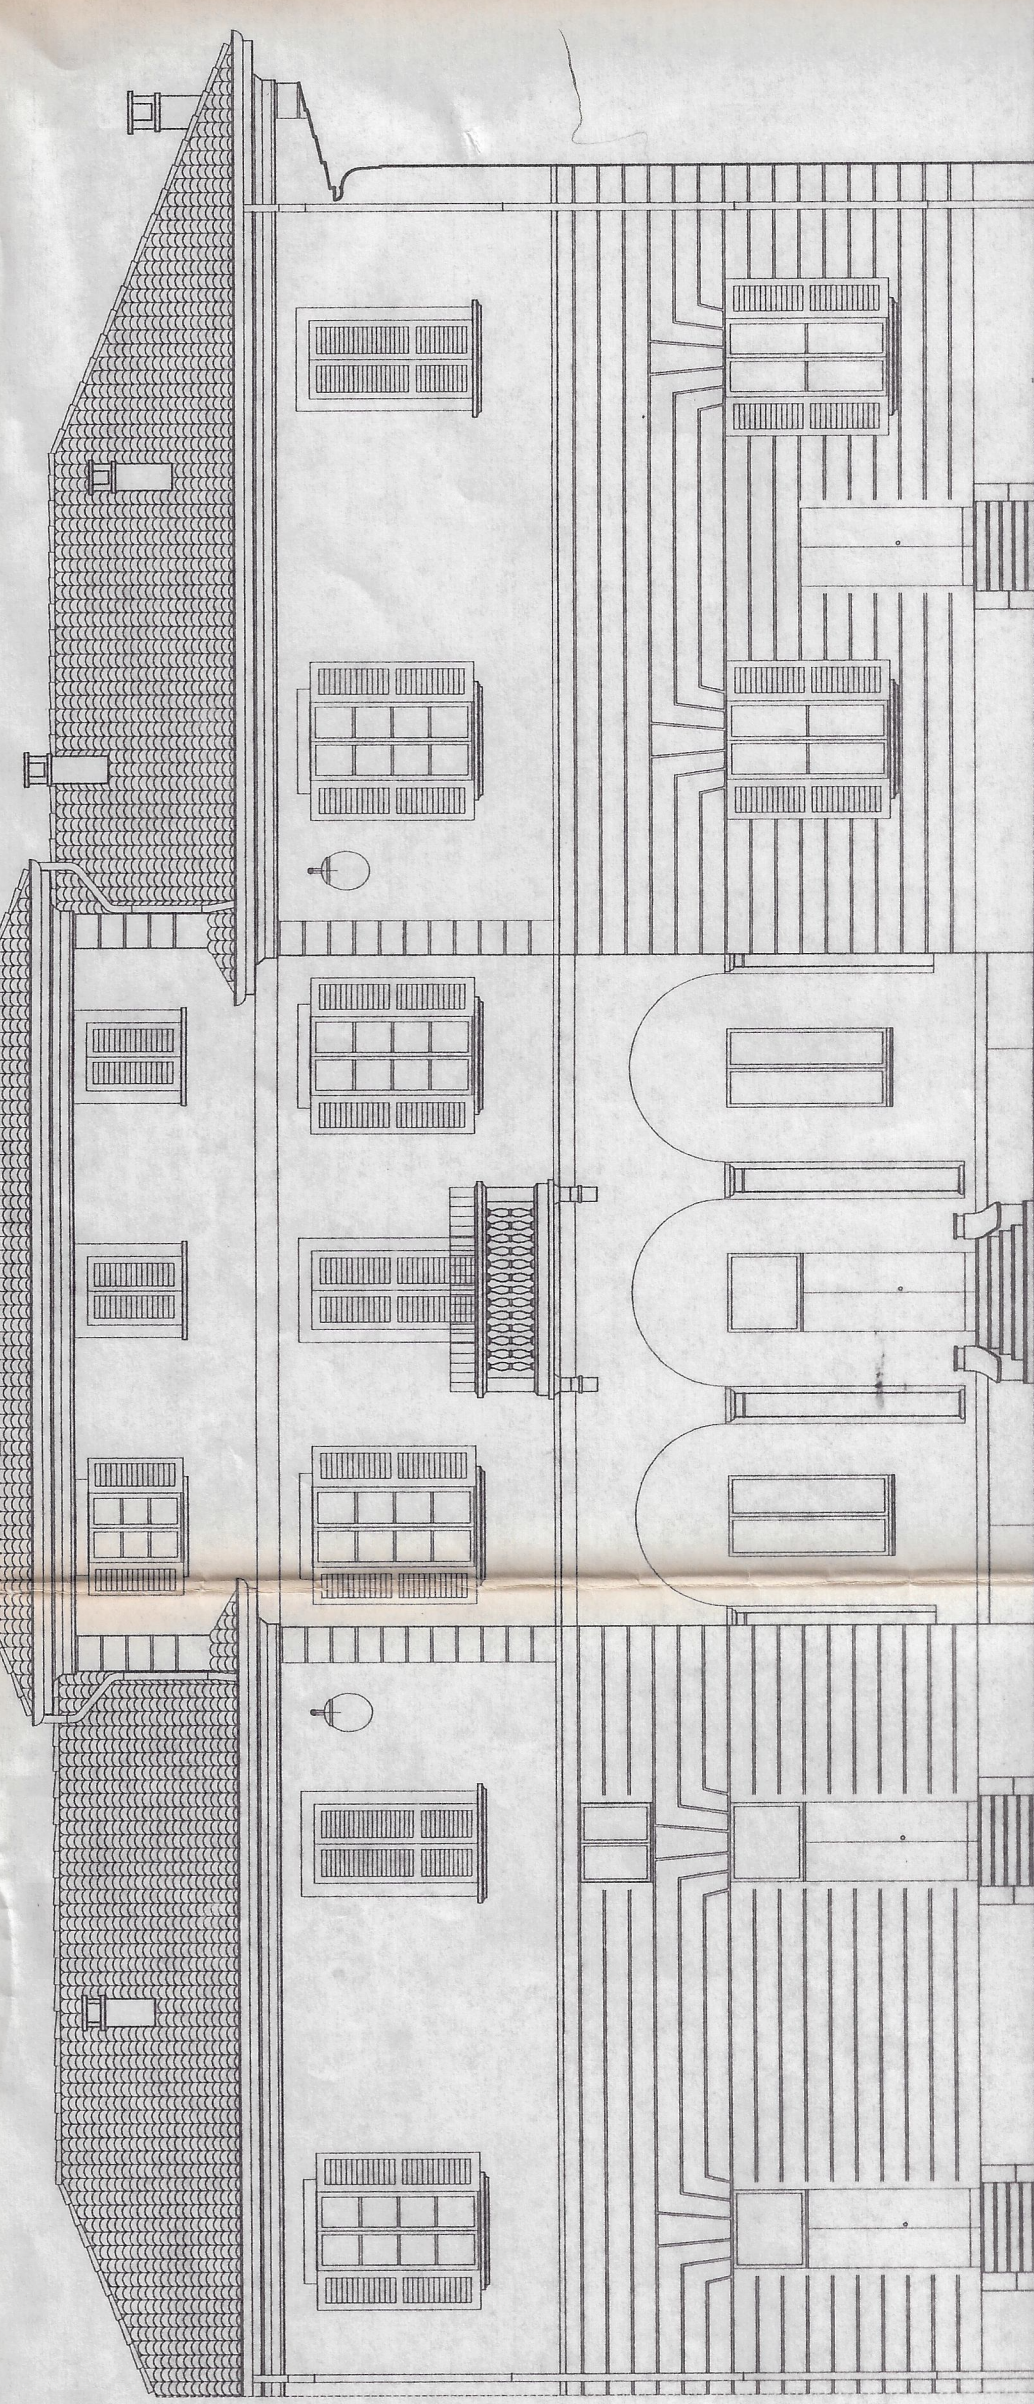


A - PROSPETTO VILLA CONTE DURINI

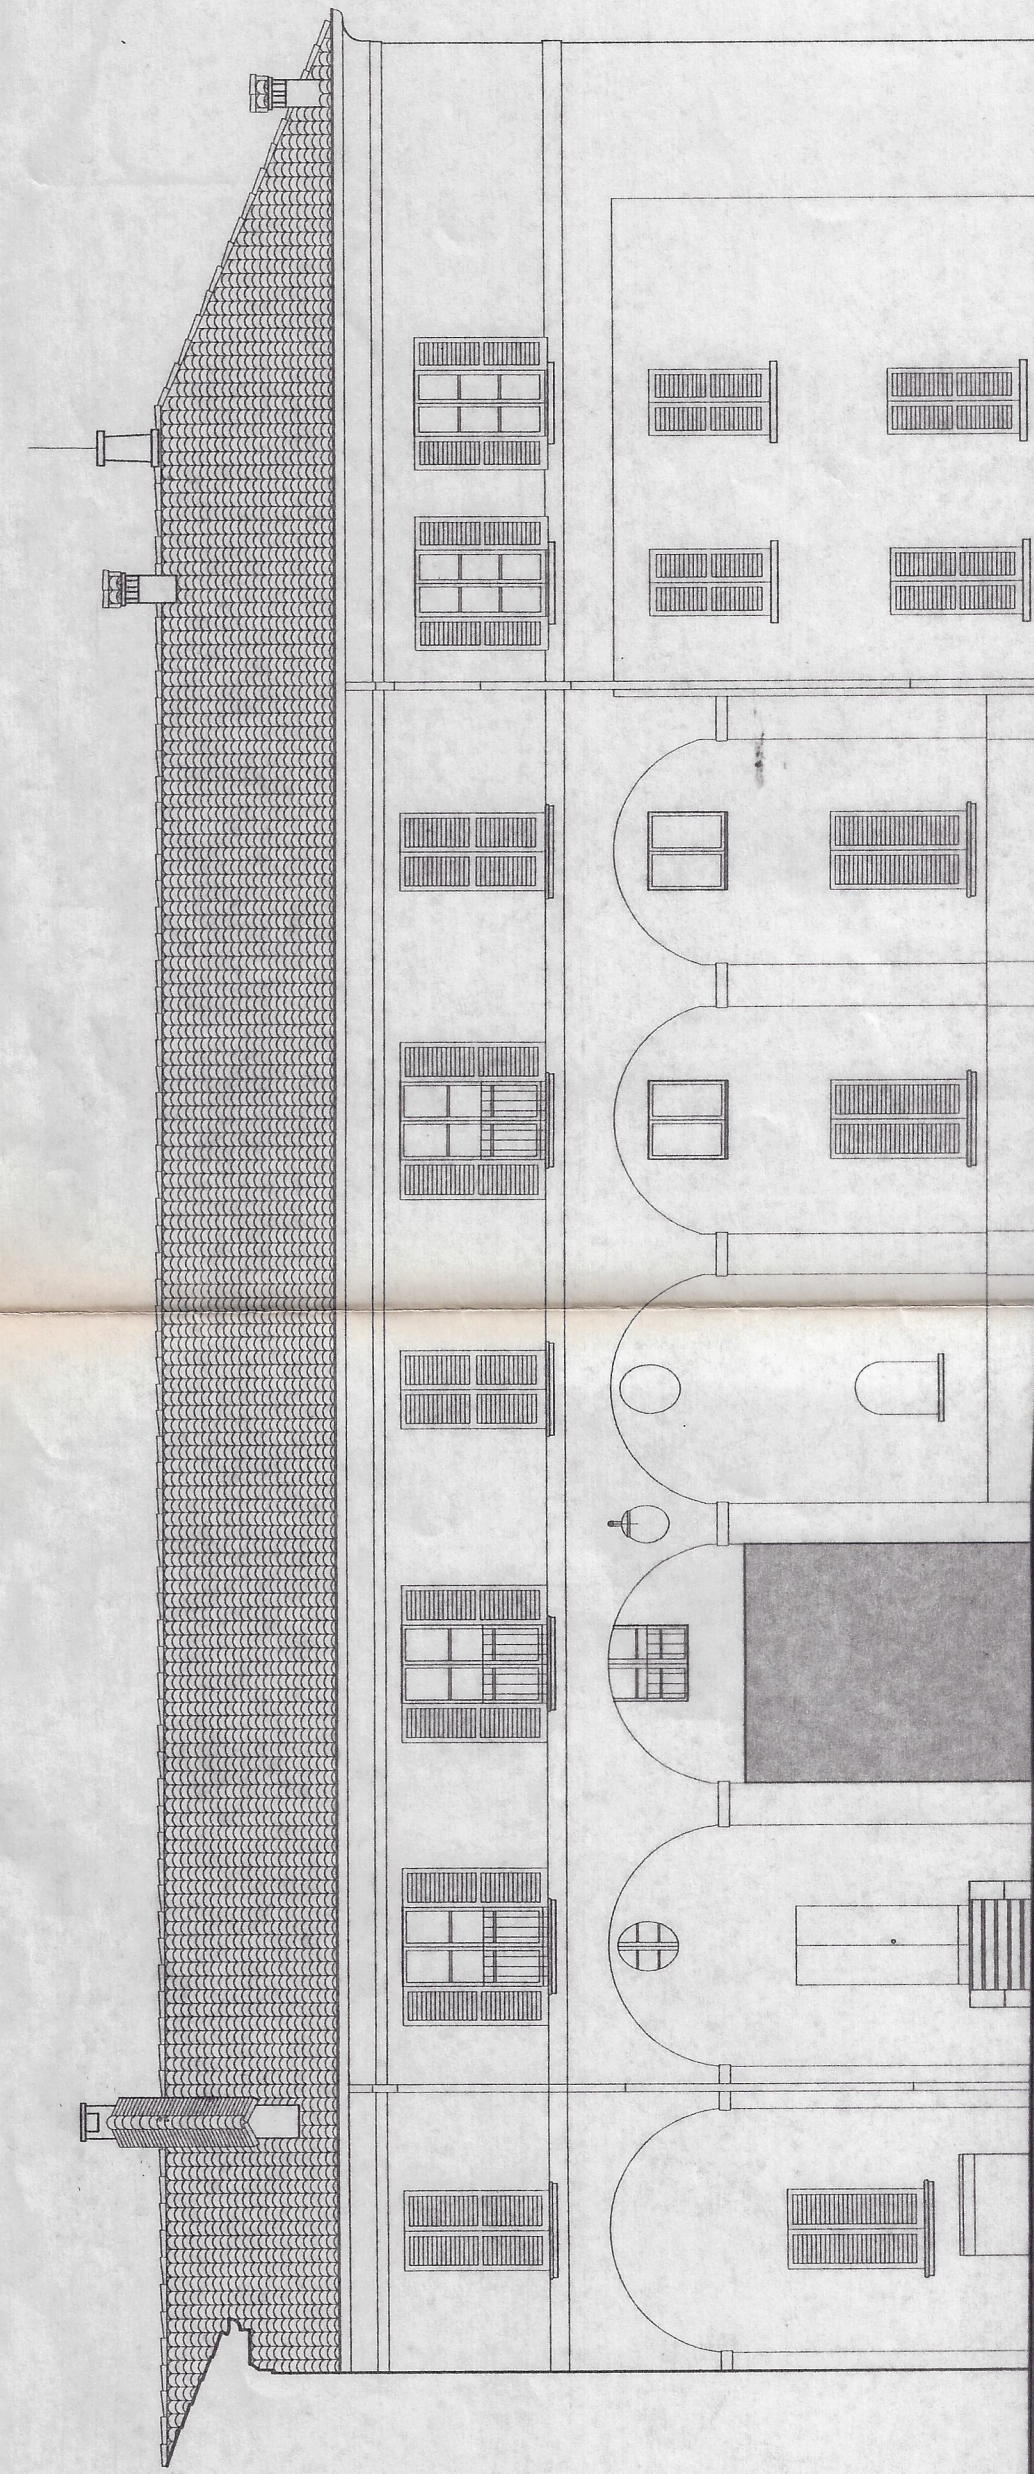


B - PROSPETTO CORTE RUSTICA

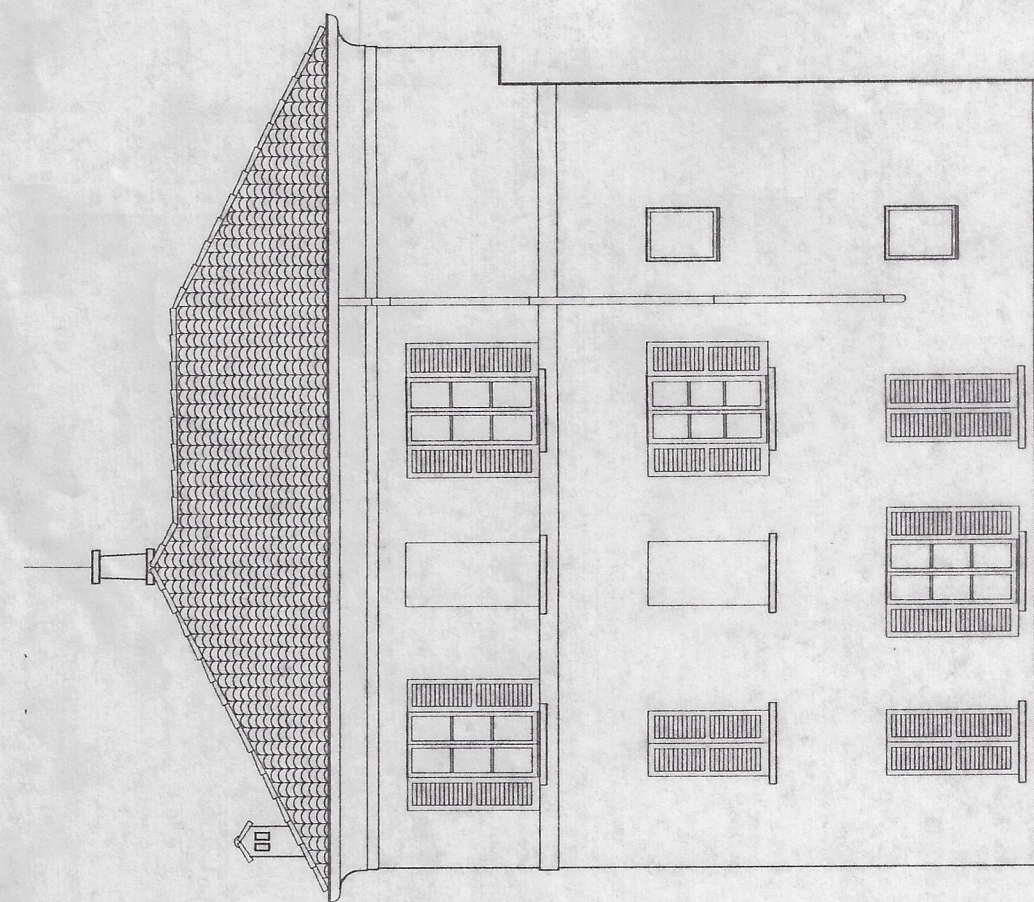


C - PROSPETTO CORTE RUSTICA

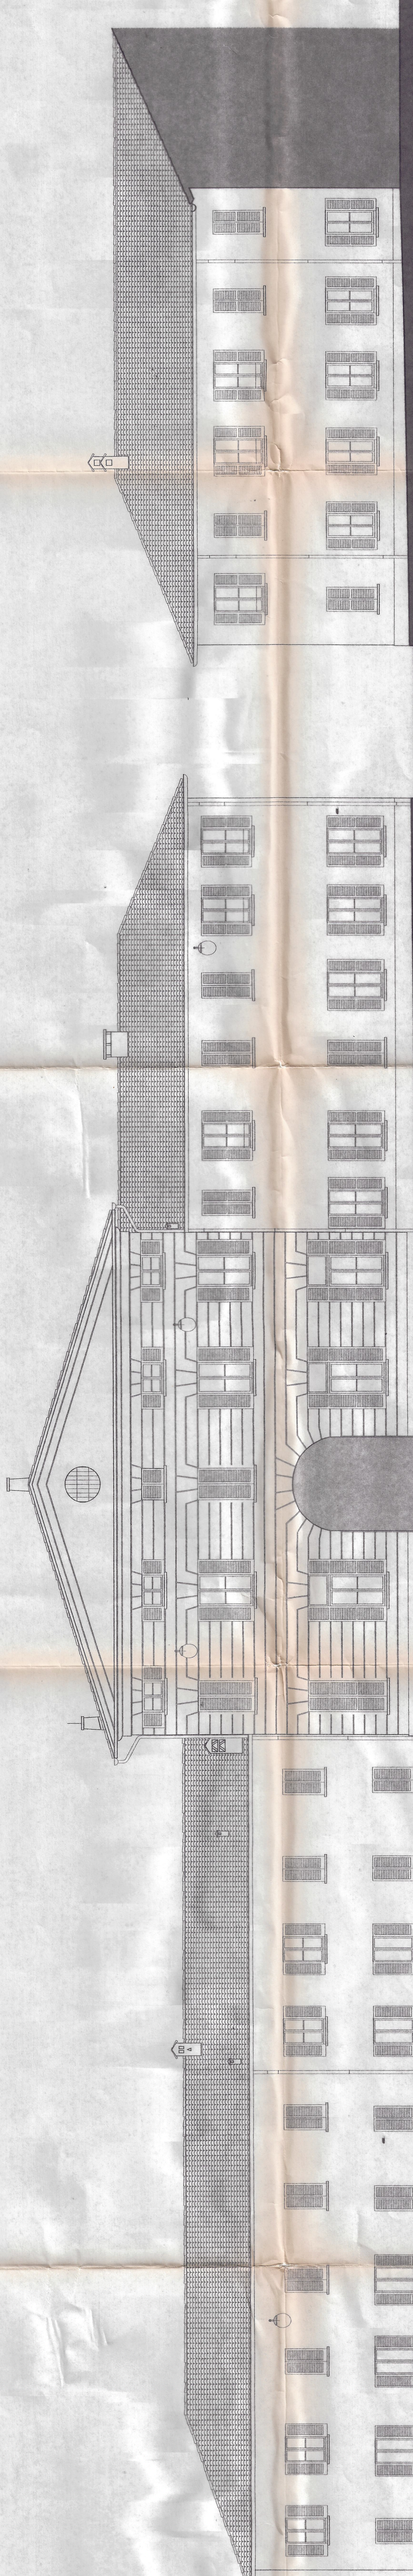


D - PROSPETTO CORTE MARIA TERESA

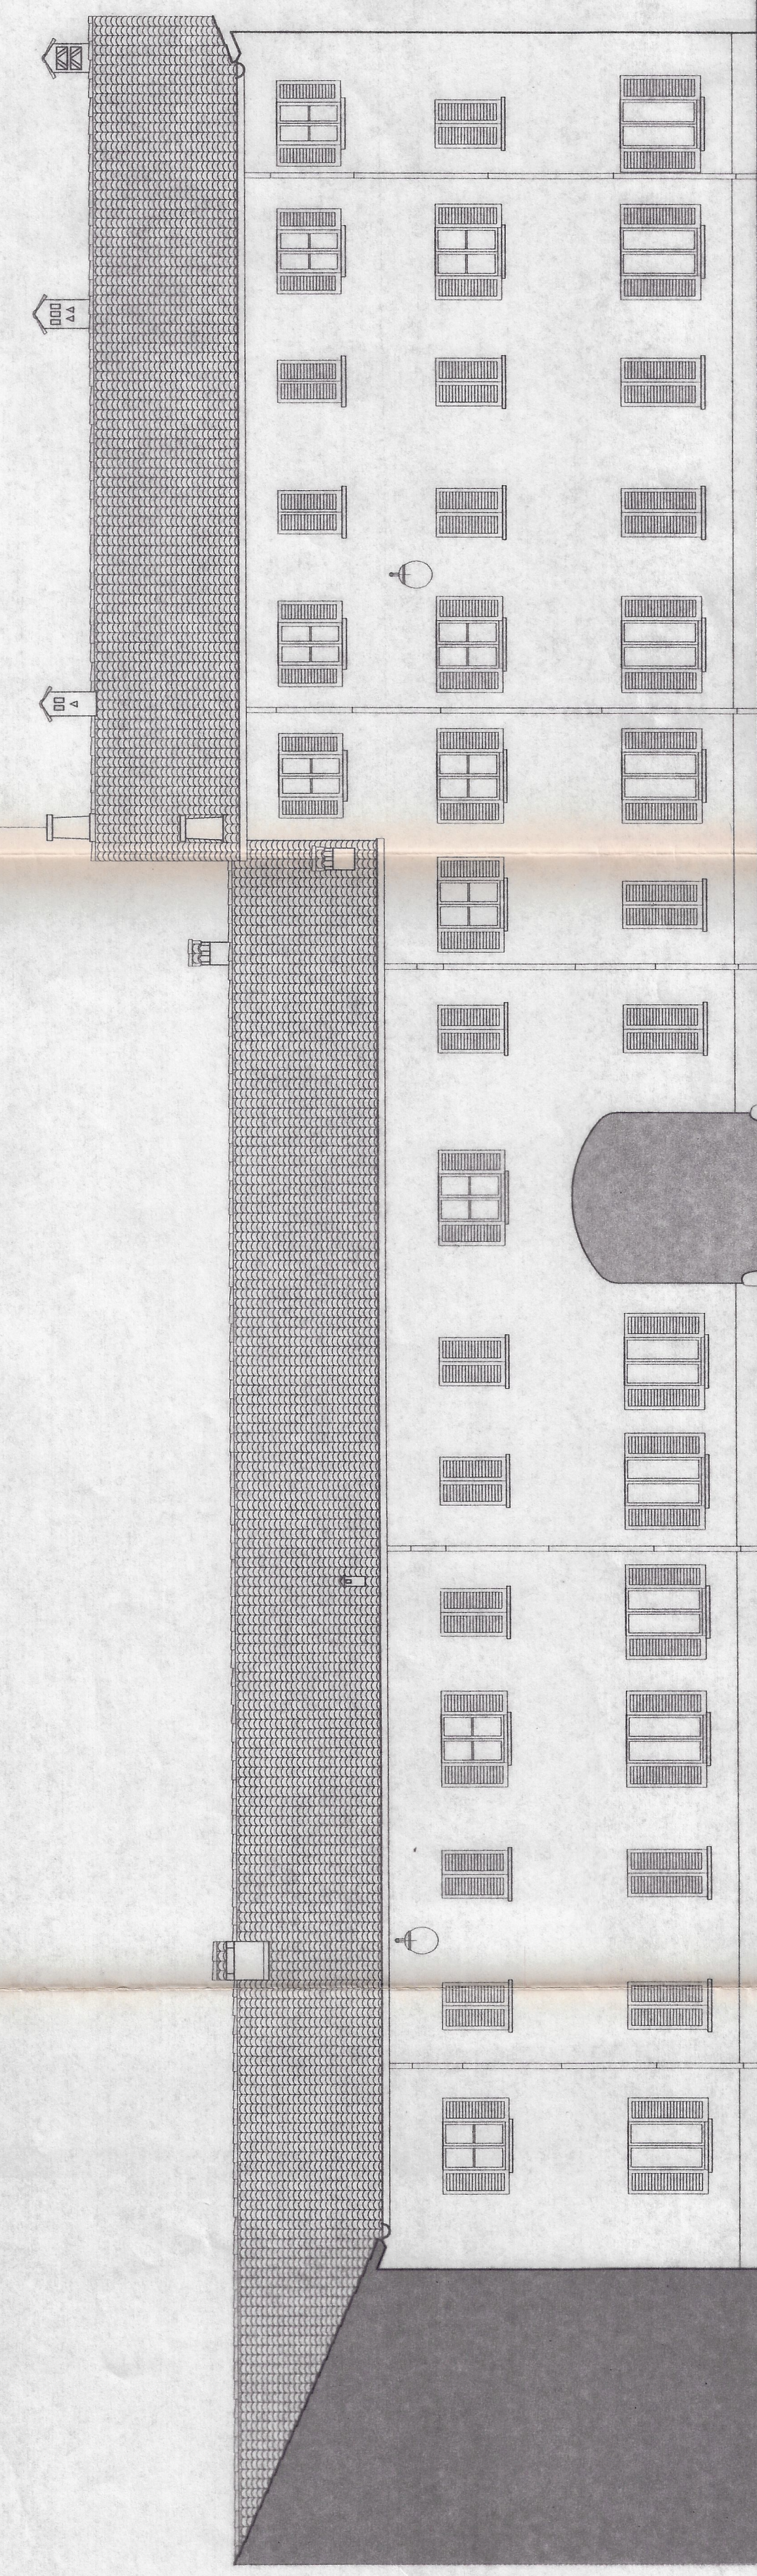


E - PROSPETTO CORTE S. GIUSEPPE

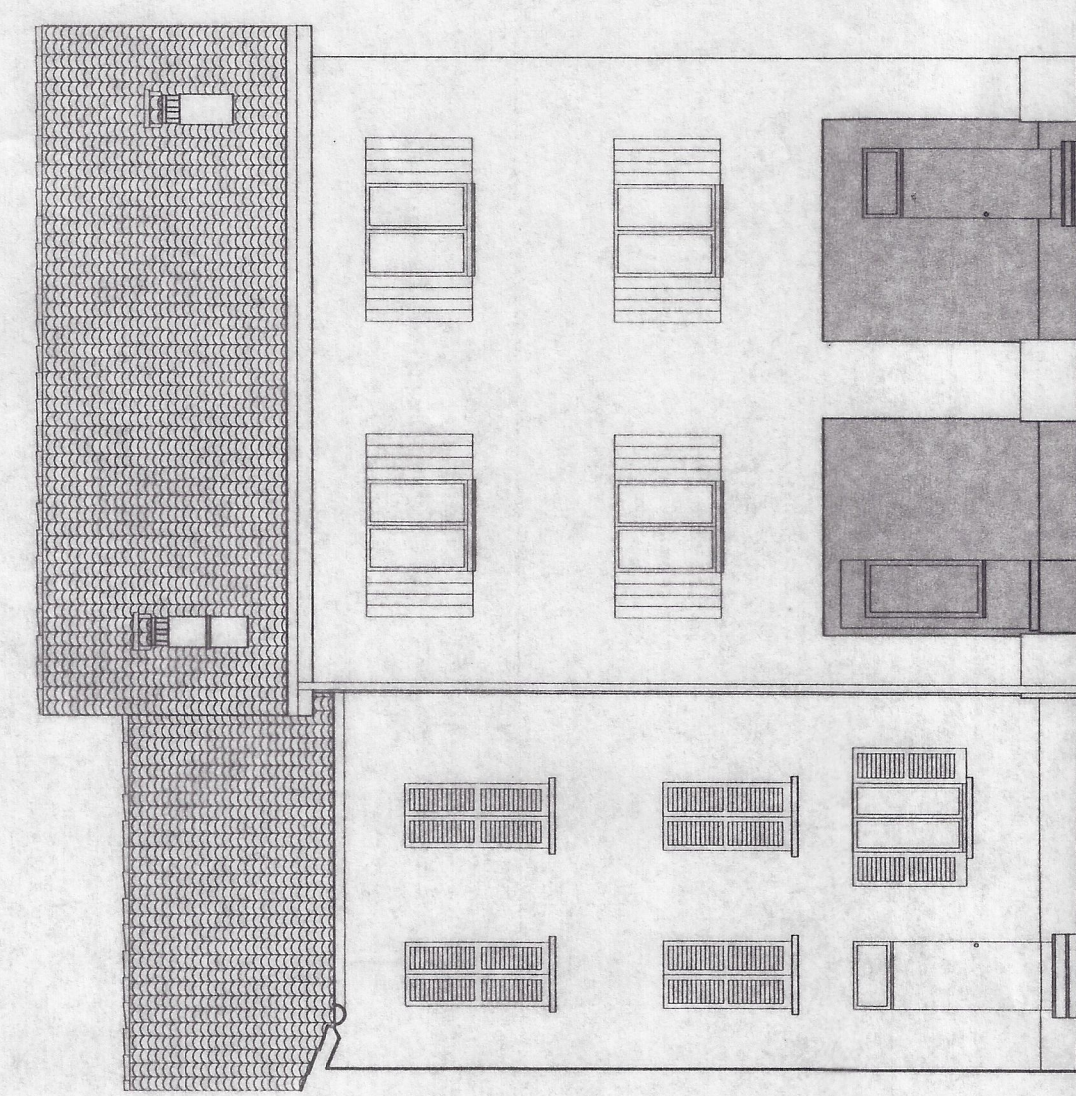

F - PROSPETTO CORTE S. GIUSEPPE

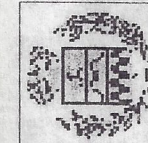

Comune di Arcore
Provincia di Milano

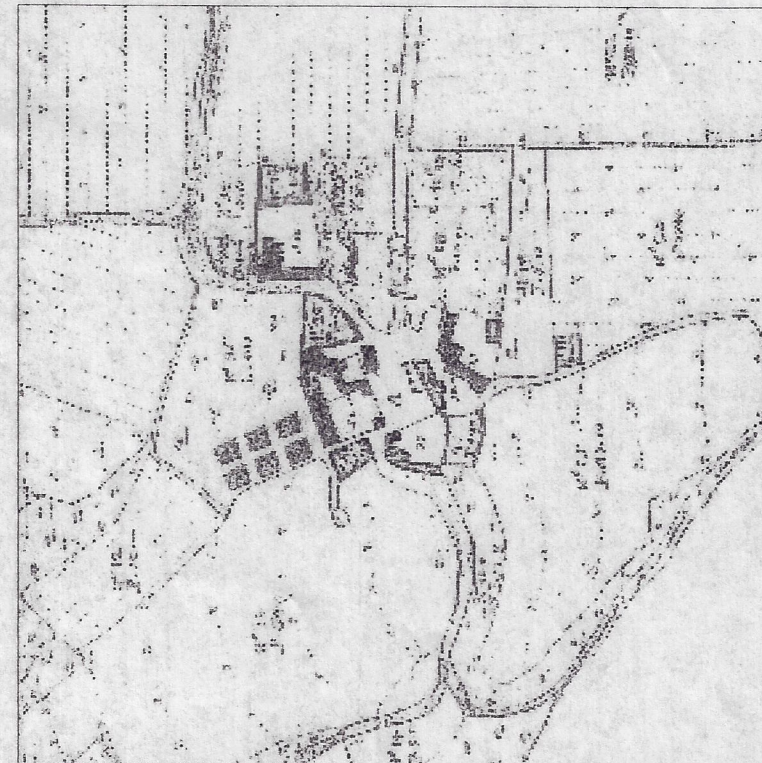

Le cinque corti di Bernate
Piano Particolareggiato del Centro Storico

