
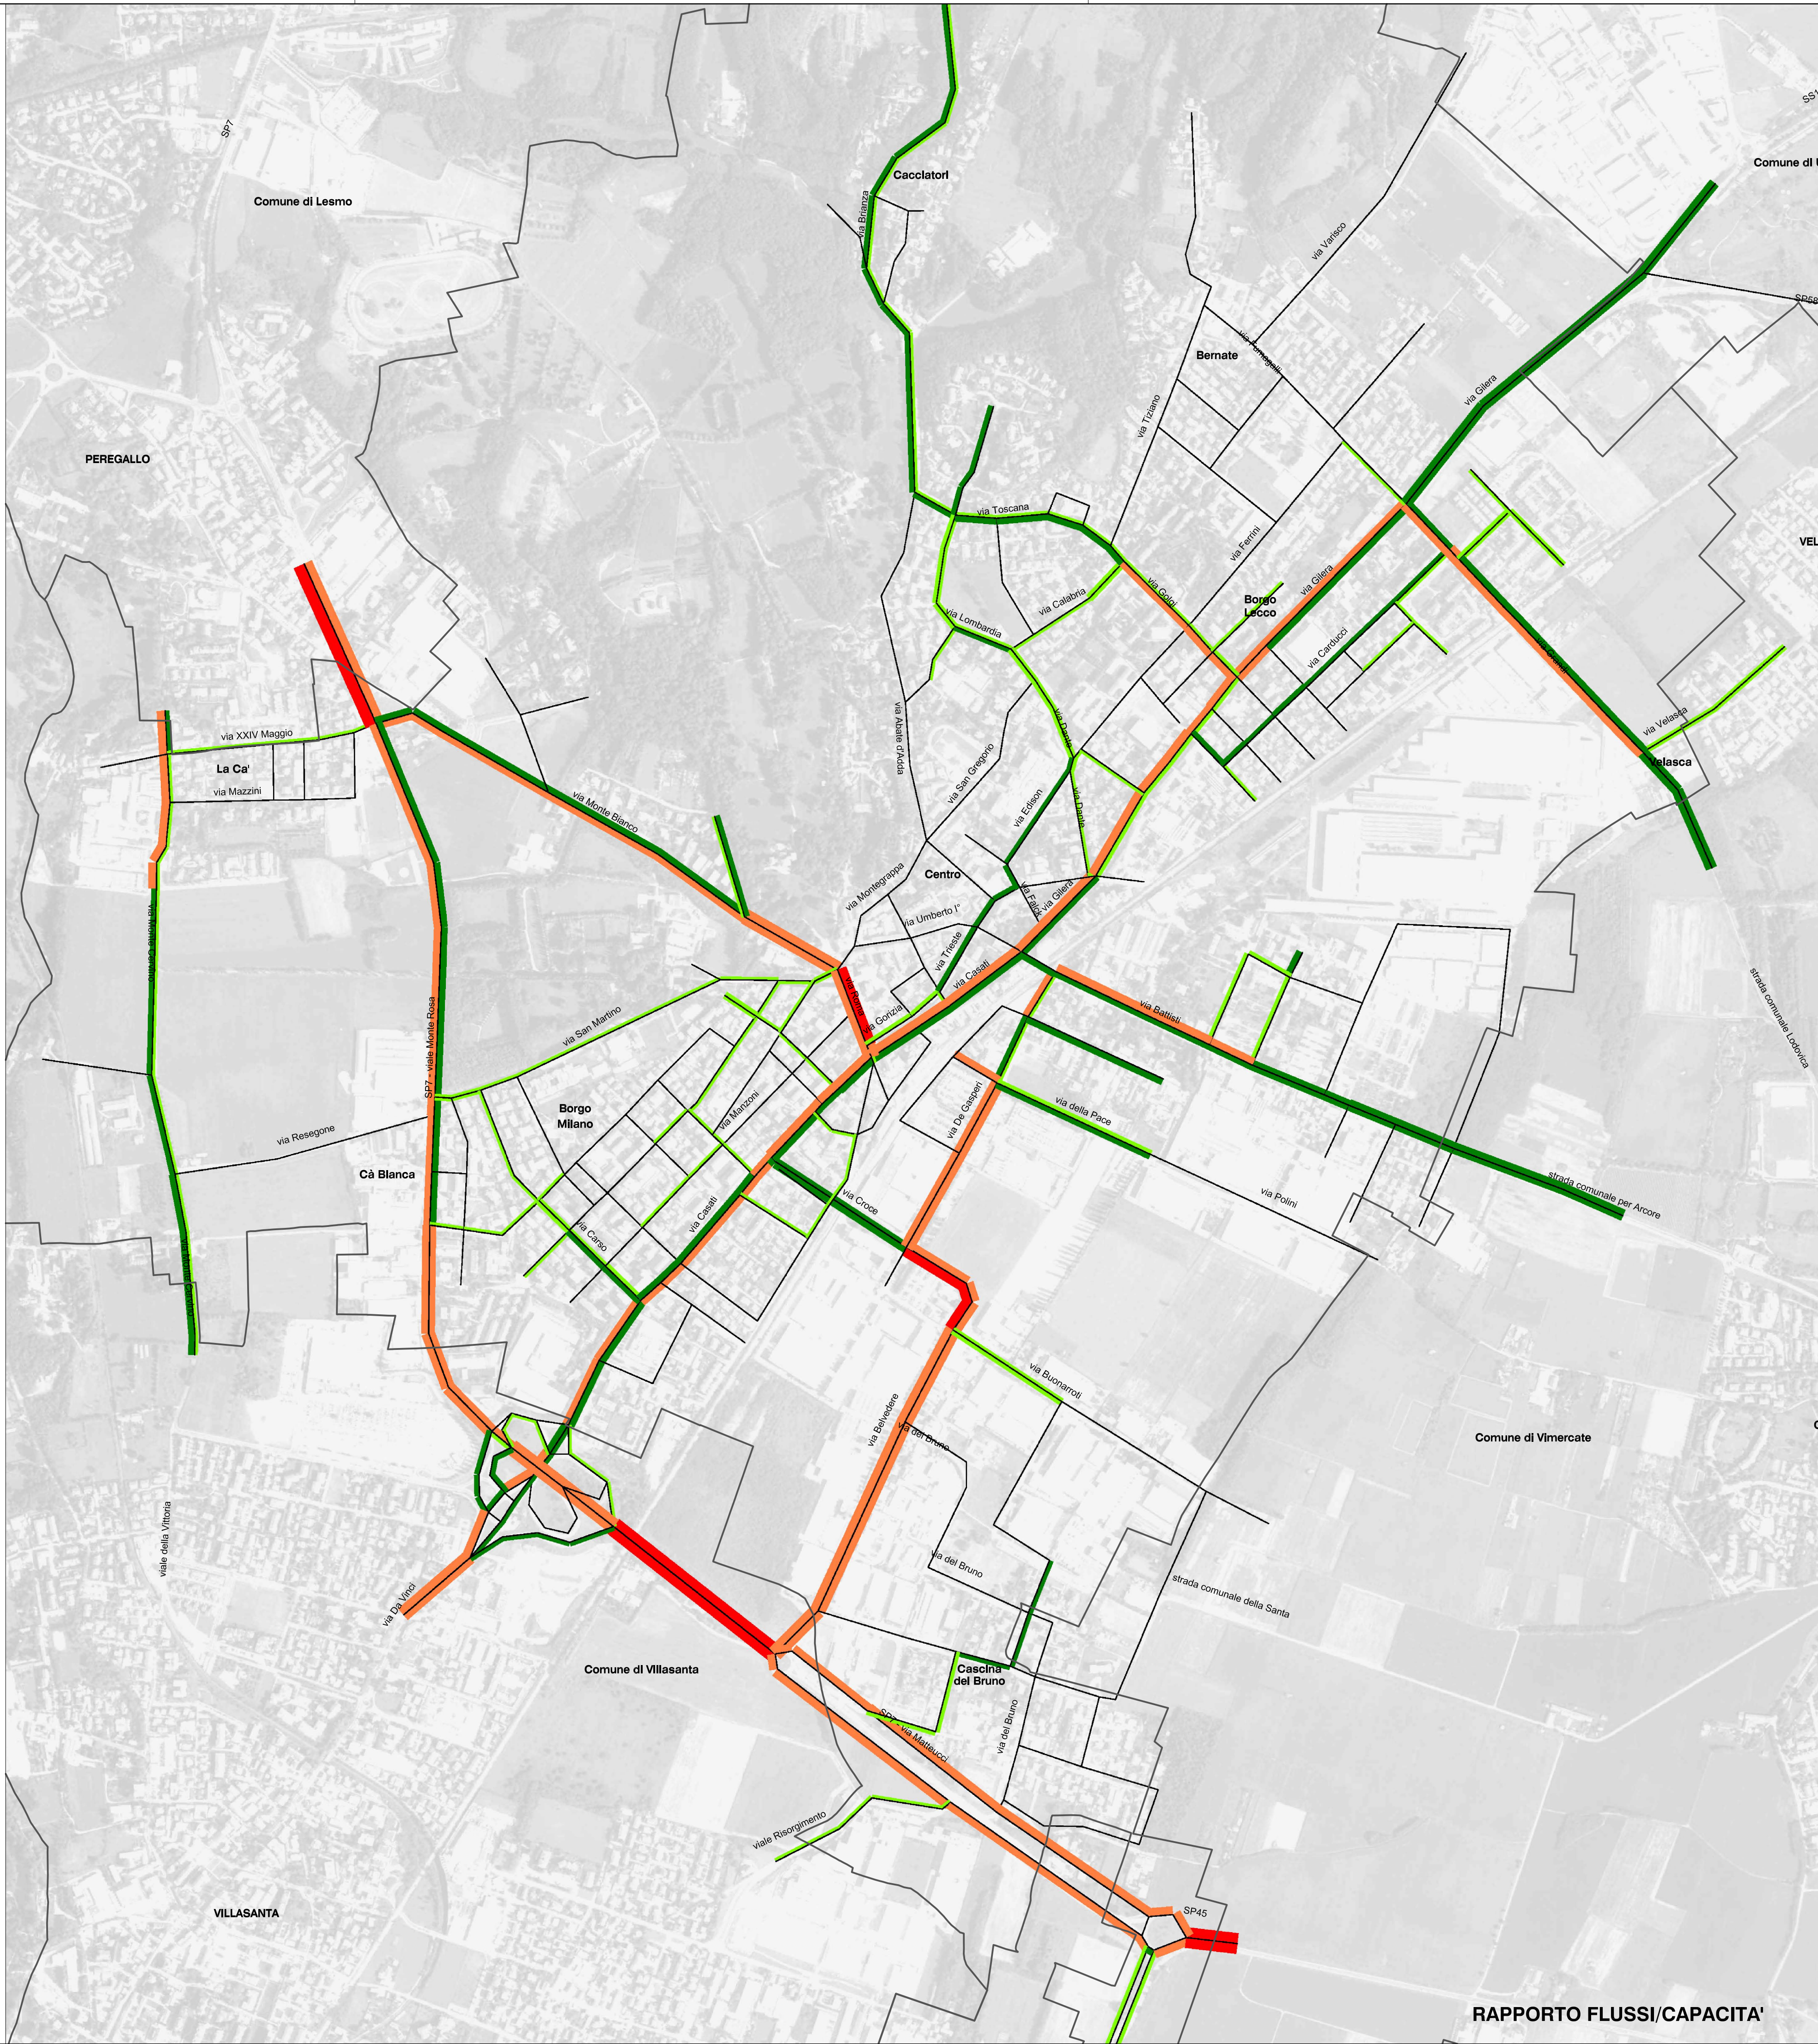


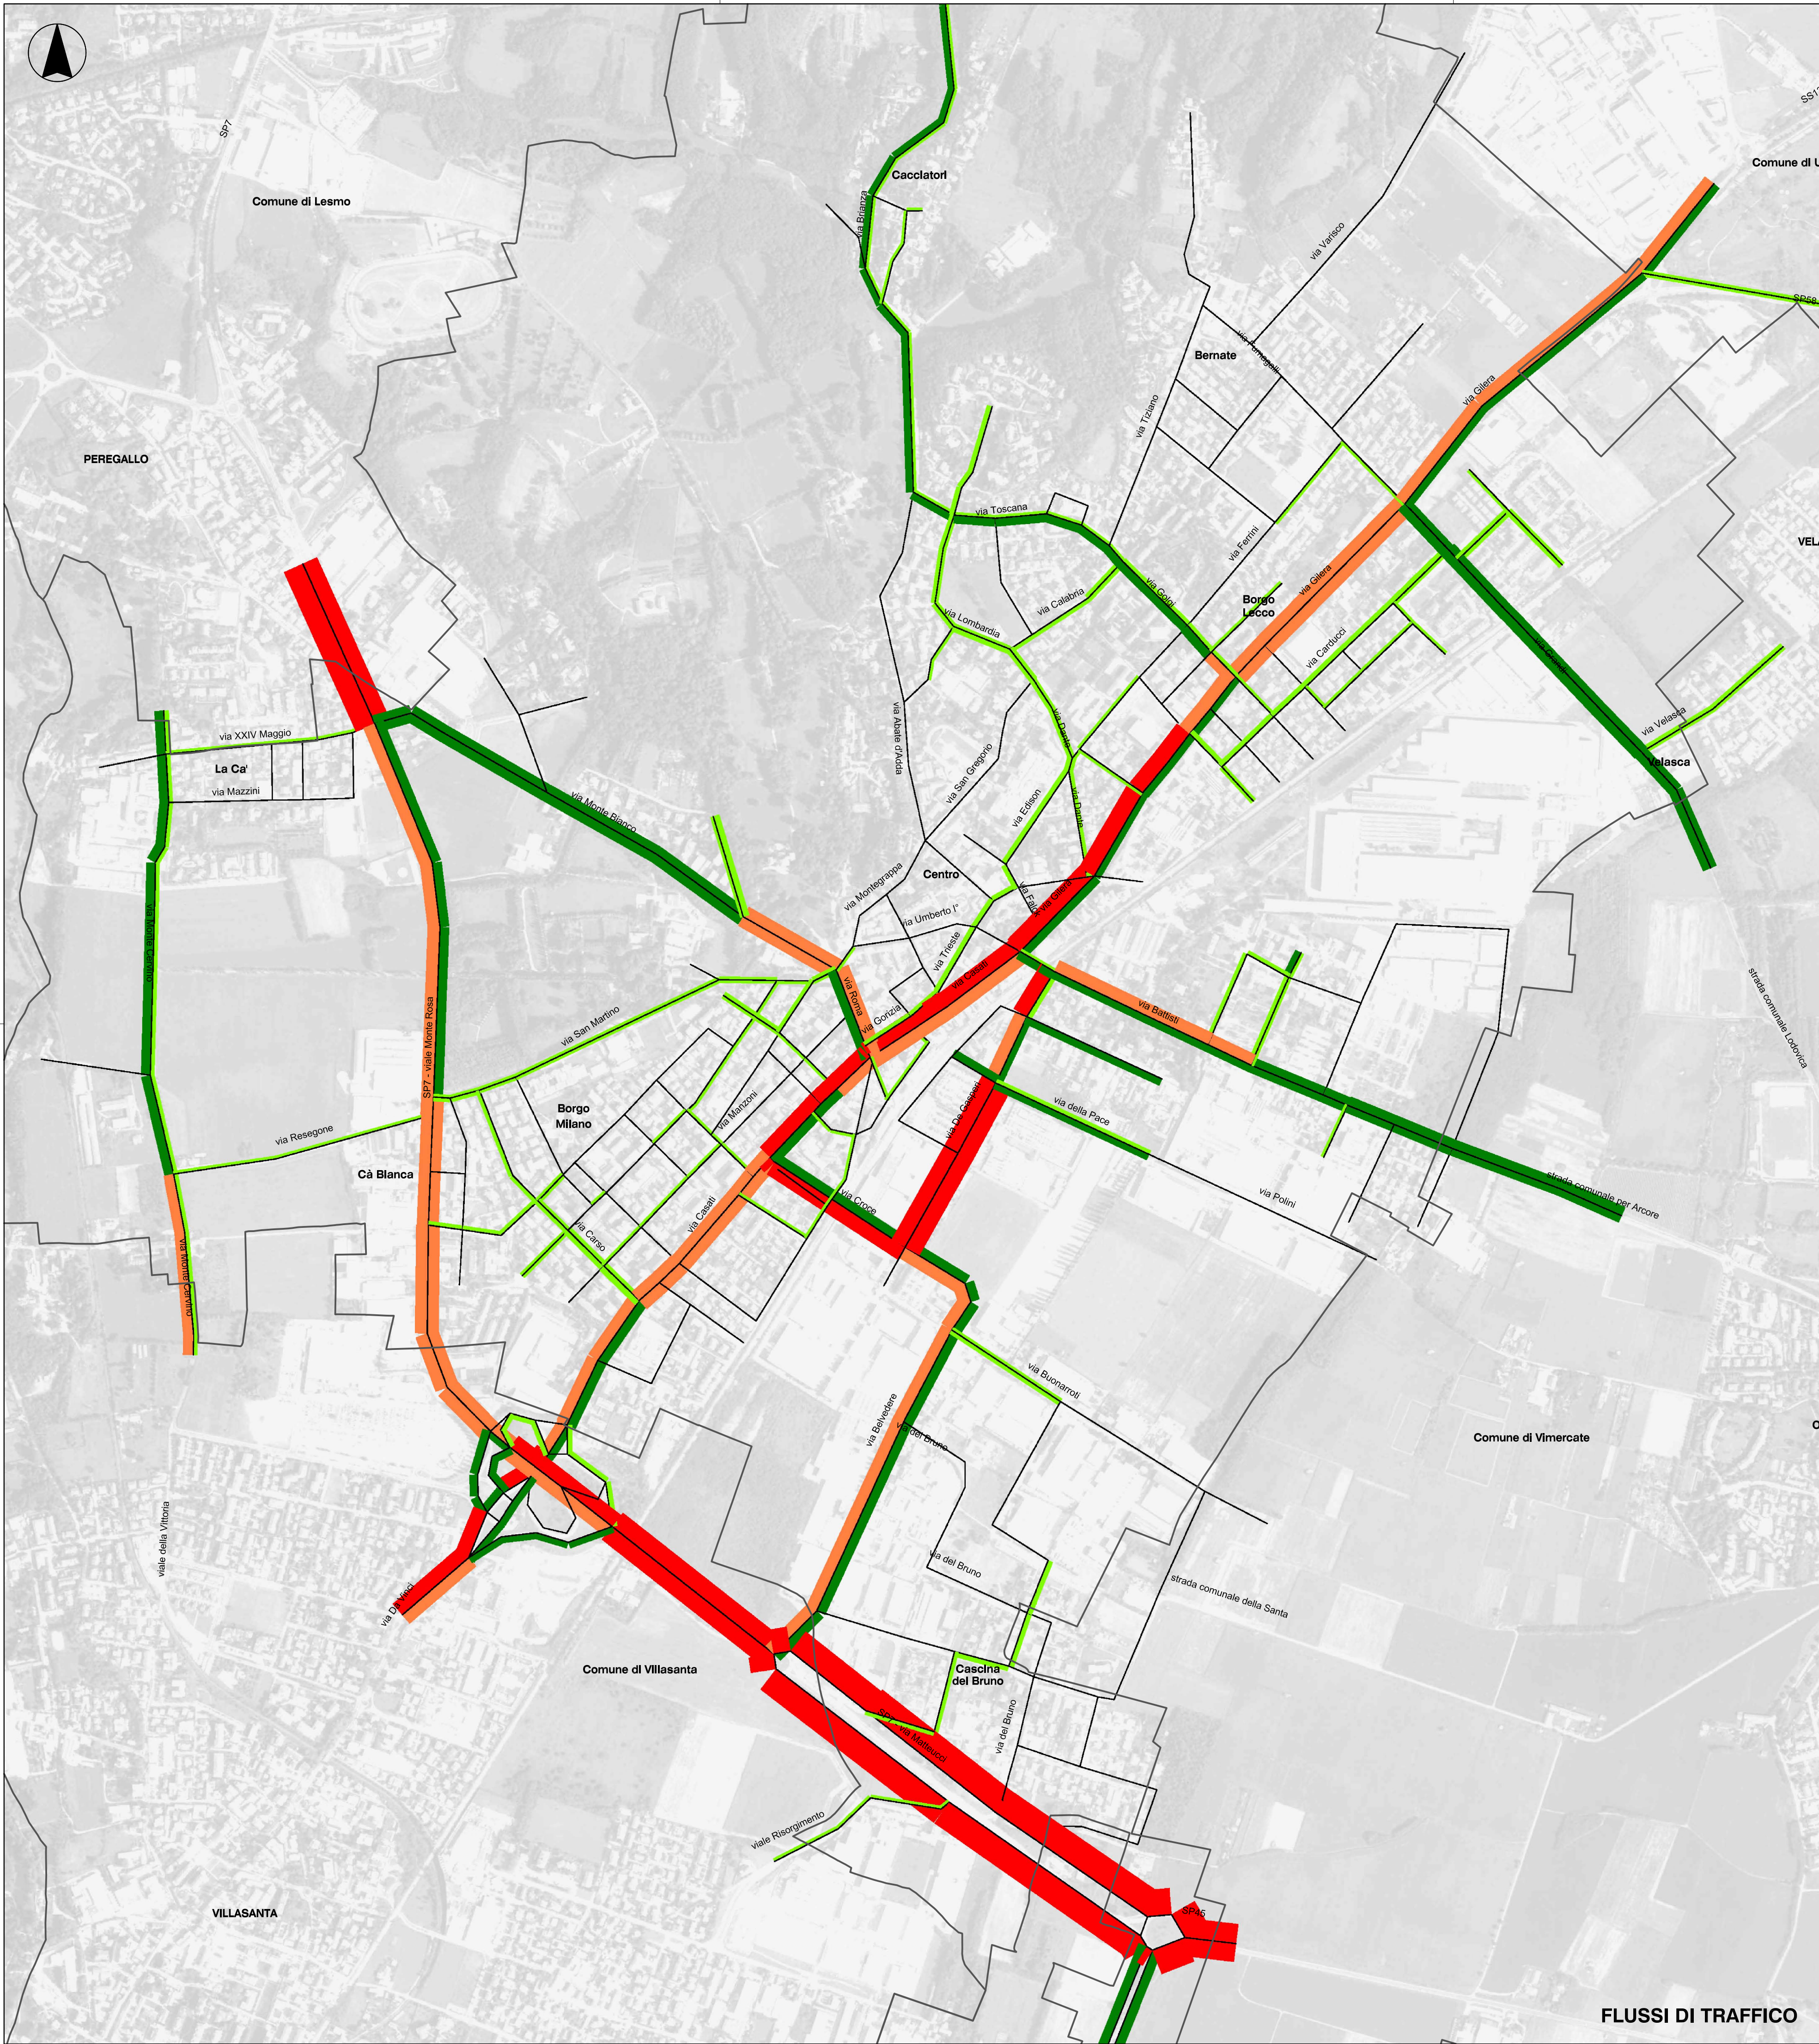

legenda

FLUSSI DI TRAFFICO

- oltre 900 veq
- tra 600 e 900 veq
- tra 300 e 600 veq
- fino a 300 veq

RAPPORTO FLUSSI CAPACITA'

- oltre 0,75
- tra 0,50 e 0,75
- tra 0,25 e 0,50
- fino a 0,25

— confine comunale

Amministrazione Comunale di Arcore
Servizio Gestione del Territorio
Sindaco Rosalba Piera Colombo

P i a n o
G enerale
T raffico
U r b a n o
Comune di Arcore

Quadro Progettuale
maggio 2014

TAVOLA QP_04a

Assessore ai Lavori Pubblici, Trasporti e Viabilità
Fausto Peregò

Progettisti del PGU
Arch. Roberto Parolini
Arch. Roberto Fusari

Collaboratori
Arch. Fabio De Curi
Dot.ssa Francesca Anelli

Responsabile Unico del Procedimento
Arch. Roberto Parolini

MODELLO DI TRAFFICO
FLUSSI DI TRAFFICO E
RAPPORTO FLUSSI/CAPACITA'
(PUNTA MATTINO 8.00-9.00)
ASSETTO DI BREVE TERMINE

scala 1:7.500