



D.Lgs 1/2018 e D.g.r. Lombardia 7 novembre 2022 – n. XI/7278

PIANO DI PROTEZIONE CIVILE COMUNALE

Comune di Arcore (MB)

Scala 1:10.000

Tavola INCENDIO DI INTERFACCIA



Soggetto realizzatore
Ing. Claudia Confortini
Arch. Andrea Pascucci

Data
Ottobre 2023

Scuola Protezione
Taverne di (PG)

Italiana
Civile
di Corciano

Procedure di intervento

FASE	DOS	SINDACO	Funzioni
ATTENZIONE Periodo di moderata criticità o incendio in atto lontano dalla fascia perimetrale	Gestisce le operazioni e tiene informato il Sindaco.	Attiva gli enti gestori delle strade per svolgere attività di prevenzione attraverso lo sfalcio delle banchine e la rimozione dei cumuli di rifiuti, onde mitigare il rischio di propagazione di incendi al sedime stradale e ferroviario.	
PREALLARME Periodo di elevata criticità o incendio in atto con possibile propagazione verso la fascia perimetrale	Gestisce le operazioni e tiene informato il Sindaco.	Attiva il Gruppo di Volontariato Comunale Attua le attività di vigilanza e presidio.	<div></div> Volontariato
ALLARME Evento in atto prossimo alla fascia perimetrale che potenzialmente interesserà la fascia di interfaccia	Continua a dirigere le operazioni e avvisa la Centrale Operativa regionale di Protezione Civile dell'evoluzione dell'evento. La Centrale Operativa di Protezione Civile preallerta i VVF e il Sindaco per attivare l'UCL.	Attiva il COC, nelle funzioni qui indicate, con adeguata ordinanza su segnalazione della Sala Operativa Regionale.	

	Informa la popolazione circa la situazione in atto e i comportamenti da adottare	Comunicazione alla popolazione.
	Chiude le strade a rischio o che conducono alle zone a rischio.	<ul style="list-style-type: none">Strutture Operative Locali.Volontariato.
	Si informa sulla disponibilità delle strutture alberghiere sul territorio (vedi rubrica) per ospitare eventualmente le persone da evacuare. Verificare la presenza di persone con disabilità motorie.	<ul style="list-style-type: none">Sanità, Assistenza sociale, Veterinaria
	Se si prevede una uscita dalle abitazioni per poche ore allerta i Volontari per allestire l'accoglienza presso la Struttura più opportuna.	<ul style="list-style-type: none">Volontariato
	Ricerca tramite Associazione di Categoria la possibilità di alloggiare temporaneamente gli animali di una /più aziende agricole a rischio. Monitora il trasferimento dei capi, condotto tramite l'Associazione di Categoria stessa.	<ul style="list-style-type: none">Sanità, Assistenza sociale, Veterinaria

EMERGENZA Evento in atto nella fascia perimetrale o di interfaccia.	 Mantiene i contatti con la Sala Operativa Regionale di Protezione Civile. Ordina con apposita ordinanza e gestisce l'evacuazione delle abitazioni ritenute potenzialmente a rischio. Ricovera la popolazione e gli animali domestici secondo quanto al punto precedente. La modalità dell'evacuazione (vie di esodo con punto di ritrovo presso le aree di attesa opportune o spostamento in autonomia) sono modalità da stabilire al momento in base all'entità dello scenario, non prevedibile a priori. NB. nel caso di situazione sanitaria pandemica concomitante come ad esempio COVID, tenere separati sia nel trasporto che nell'alloggiamento i soggetti positivi asintomatici (i positivi allestiti a casa saranno gestiti nell'evacuazione direttamente dal sistema sanitario).	<ul style="list-style-type: none">• Sanitaria, veterinaria e assistenza sociale.• Strutture Operative Locali.• Volontariato.• Assistenza alla popolazione• Telecomunicazioni• Comunicazione alla popolazione
RITORNO ALLA NORMALITÀ L'evento in atto è terminato e non sussiste più alcun pericolo per la popolazione.	Segnala al Sindaco la cessazione dell'incendio.	Il Sindaco su segnalazione del DOS dichiara la cessazione dell'emergenza.

SCUOLE

S1 - CPA, via Thomas Edison
S2 - Scuola primaria statale Dante Alighieri, via Edison 17
S3 - Scuderie, via Monte Grappa
S4 - Scuola paritaria secondaria di primo grado "Ferruccio Gilerà", via Edison, 25
S5 - Istituto Dorothea scuola primaria paritaria, via Edison 25
S6 - Scuola Secondaria Primo Grado Statale "Stoppani", via Monginevro 1
S7 - Scuola Primaria Statale "A. De Gasperi", via Perugino 11

STRUTTURE DI RICOVERO

SR1 - Palestra Scuola Sec.I^ Grado Stoppani in Via Monginevro, 1
SR2 - Palestra Scuola Dante Alighieri in via Edison
SR3 - Palestra Scuola De Gasperi in via Perugino


AREE DI RICOVERO

AR1 - Centro sportivo di via San Gregorio
AR2 - Centro sportivo San Martino
AR3 - Centro sportivo comunale a Ca' Bianca

AREA RICOVERO BESTIAME

AB - Area feste a Ca' Bianca

Elementi sensibili e strategici potenzialmente coinvolti nella fascia 50 mt
INFRASTRUTTURE VIARIE Sono potenzialmente coinvolgibili, ma non prevedibile a priori: Tratto di Via Molinetto Tratto di Via Xxiv Maggio Tratto di Via Monte Bianco Tratto di Via Monte Rosa Tutte le strade secondarie fuori dal centro urbano
BENI CULTURALI Non prevedibile a priori se coinvolte: Mulino Folletta Mulino Taboga Il Molinetto Via Molinetto Mulino Di Mezzo, Località' Taboga Villa Borromeo
STRUTTURE STRATEGICHE E SENSIBILI nella fascia di 50 mt dal confine urbano Polizia Stradale Municipio C.O.C. S6 - Scuola Stoppani S3 - Scuola "Scuderie" Gruppo Comunale di Protezione Civile

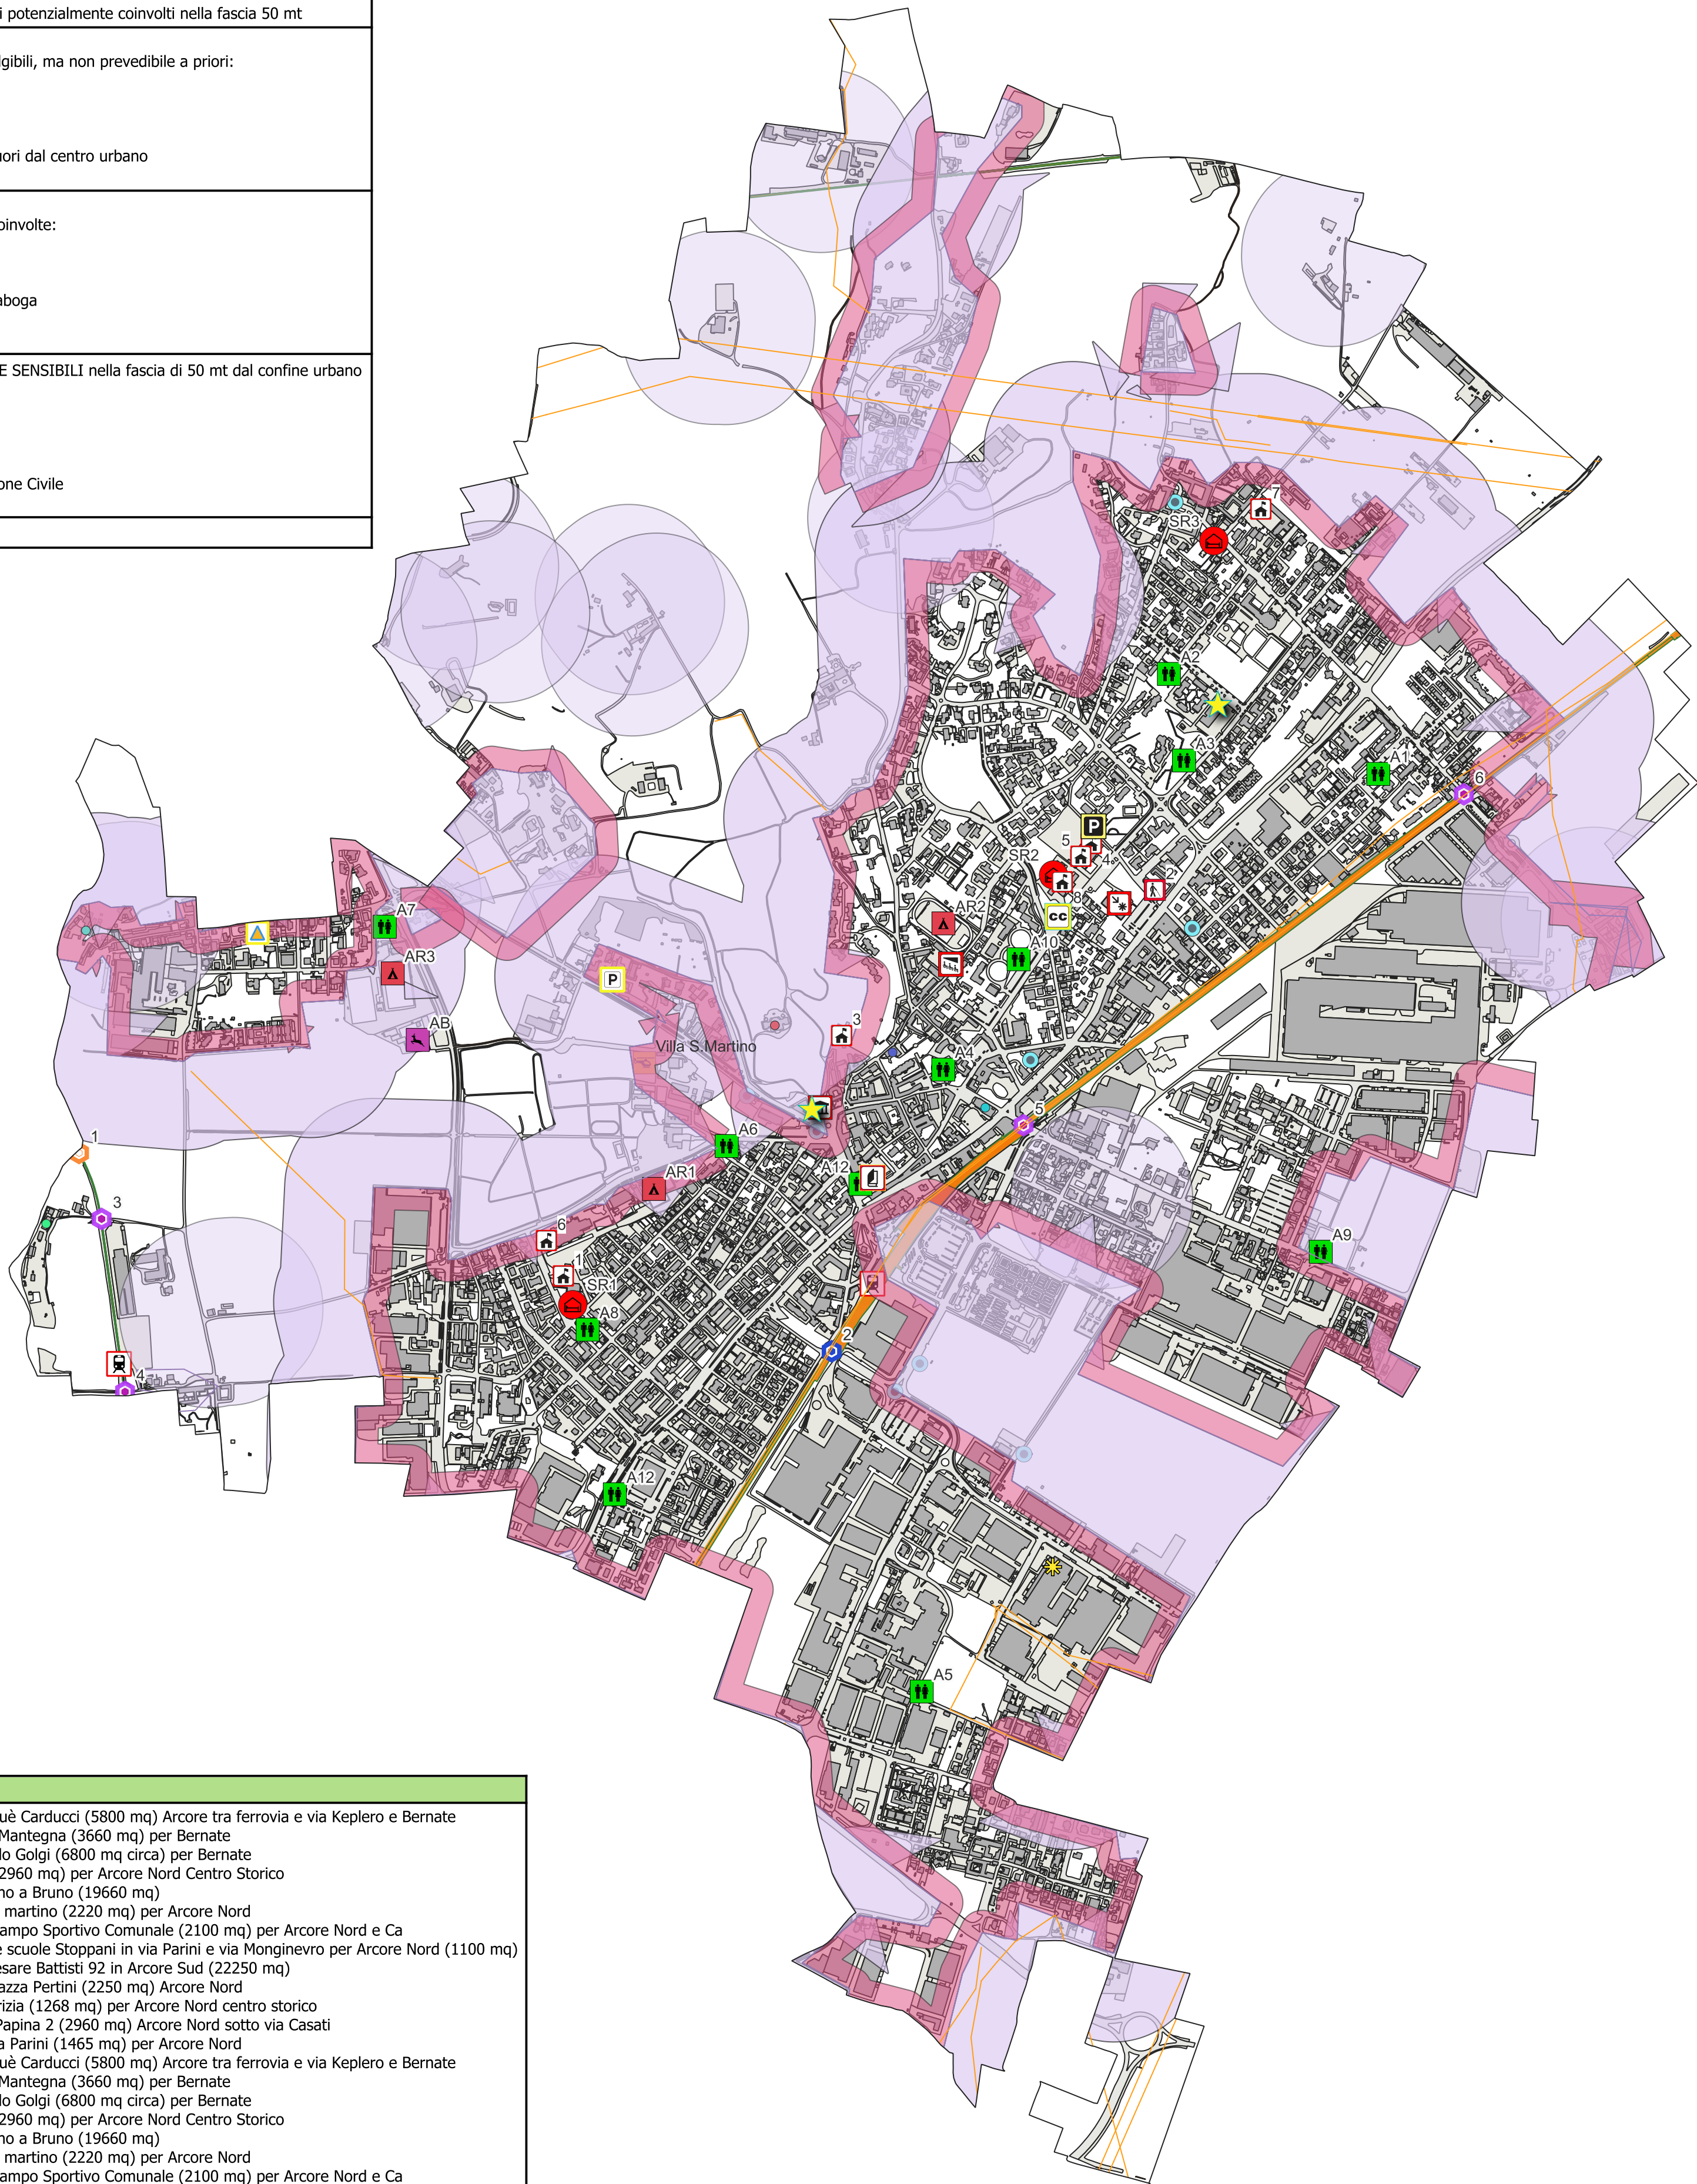

Aree di attesa

A1-Giardini di Via Giosuè Carducci (5800 mq) Arcore tra ferrovia e via Keplero e Bernate
A2 - Giardinetti di Via Mantegna (3660 mq) per Bernate
A3 - Giardini via Camillo Golgi (6800 mq circa) per Bernate
A4 - Giardini Ravizza (2960 mq) per Arcore Nord Centro Storico
A5 - parco Via del Bruno a Bruno (19660 mq)
A6 - parco in viale san martino (2220 mq) per Arcore Nord
A7 - Parcheggio del Campo Sportivo Comunale (2100 mq) per Arcore Nord e Ca
A8 - giardini vicino alle scuole Stoppani in via Parini e via Monginevro per Arcore Nord (1100 mq)
A9 - parcheggio via Cesare Battisti 92 in Arcore Sud (22250 mq)
A10 - parcheggio di Piazza Pertini (2250 mq) Arcore Nord
A11 - Slargo in via Gorizia (1268 mq) per Arcore Nord centro storico
A12 - Parcheggio Via Papina 2 (2960 mq) Arcore Nord sotto via Casati
A13 - Parcheggio di via Parini (1465 mq) per Arcore Nord
A1-Giardini di Via Giosuè Carducci (5800 mq) Arcore tra ferrovia e via Keplero e Bernate
A2 - Giardinetti di Via Mantegna (3660 mq) per Bernate
A3 - Giardini via Camillo Golgi (6800 mq circa) per Bernate
A4 - Giardini Ravizza (2960 mq) per Arcore Nord Centro Storico
A5 - parco Via del Bruno a Bruno (19660 mq)
A6 - parco in viale san martino (2220 mq) per Arcore Nord
A7 - Parcheggio del Campo Sportivo Comunale (2100 mq) per Arcore Nord e Ca
A8 - giardini vicino alle scuole Stoppani in via Parini e via Monginevro per Arcore Nord (1100 mq)
A9 - parcheggio di Piazza Pertini (2250 mq) Arcore Nord
A10 - parcheggio di Piazza Pertini (2250 mq) Arcore Nord
A11 - Slargo in via Gorizia (1268 mq) per Arcore Nord centro storico
A12 - Parcheggio Via Papina 2 (2960 mq) Arcore Nord sotto via Casati
A13 - Parcheggio di via Parini (1465 mq) per Arcore Nord