



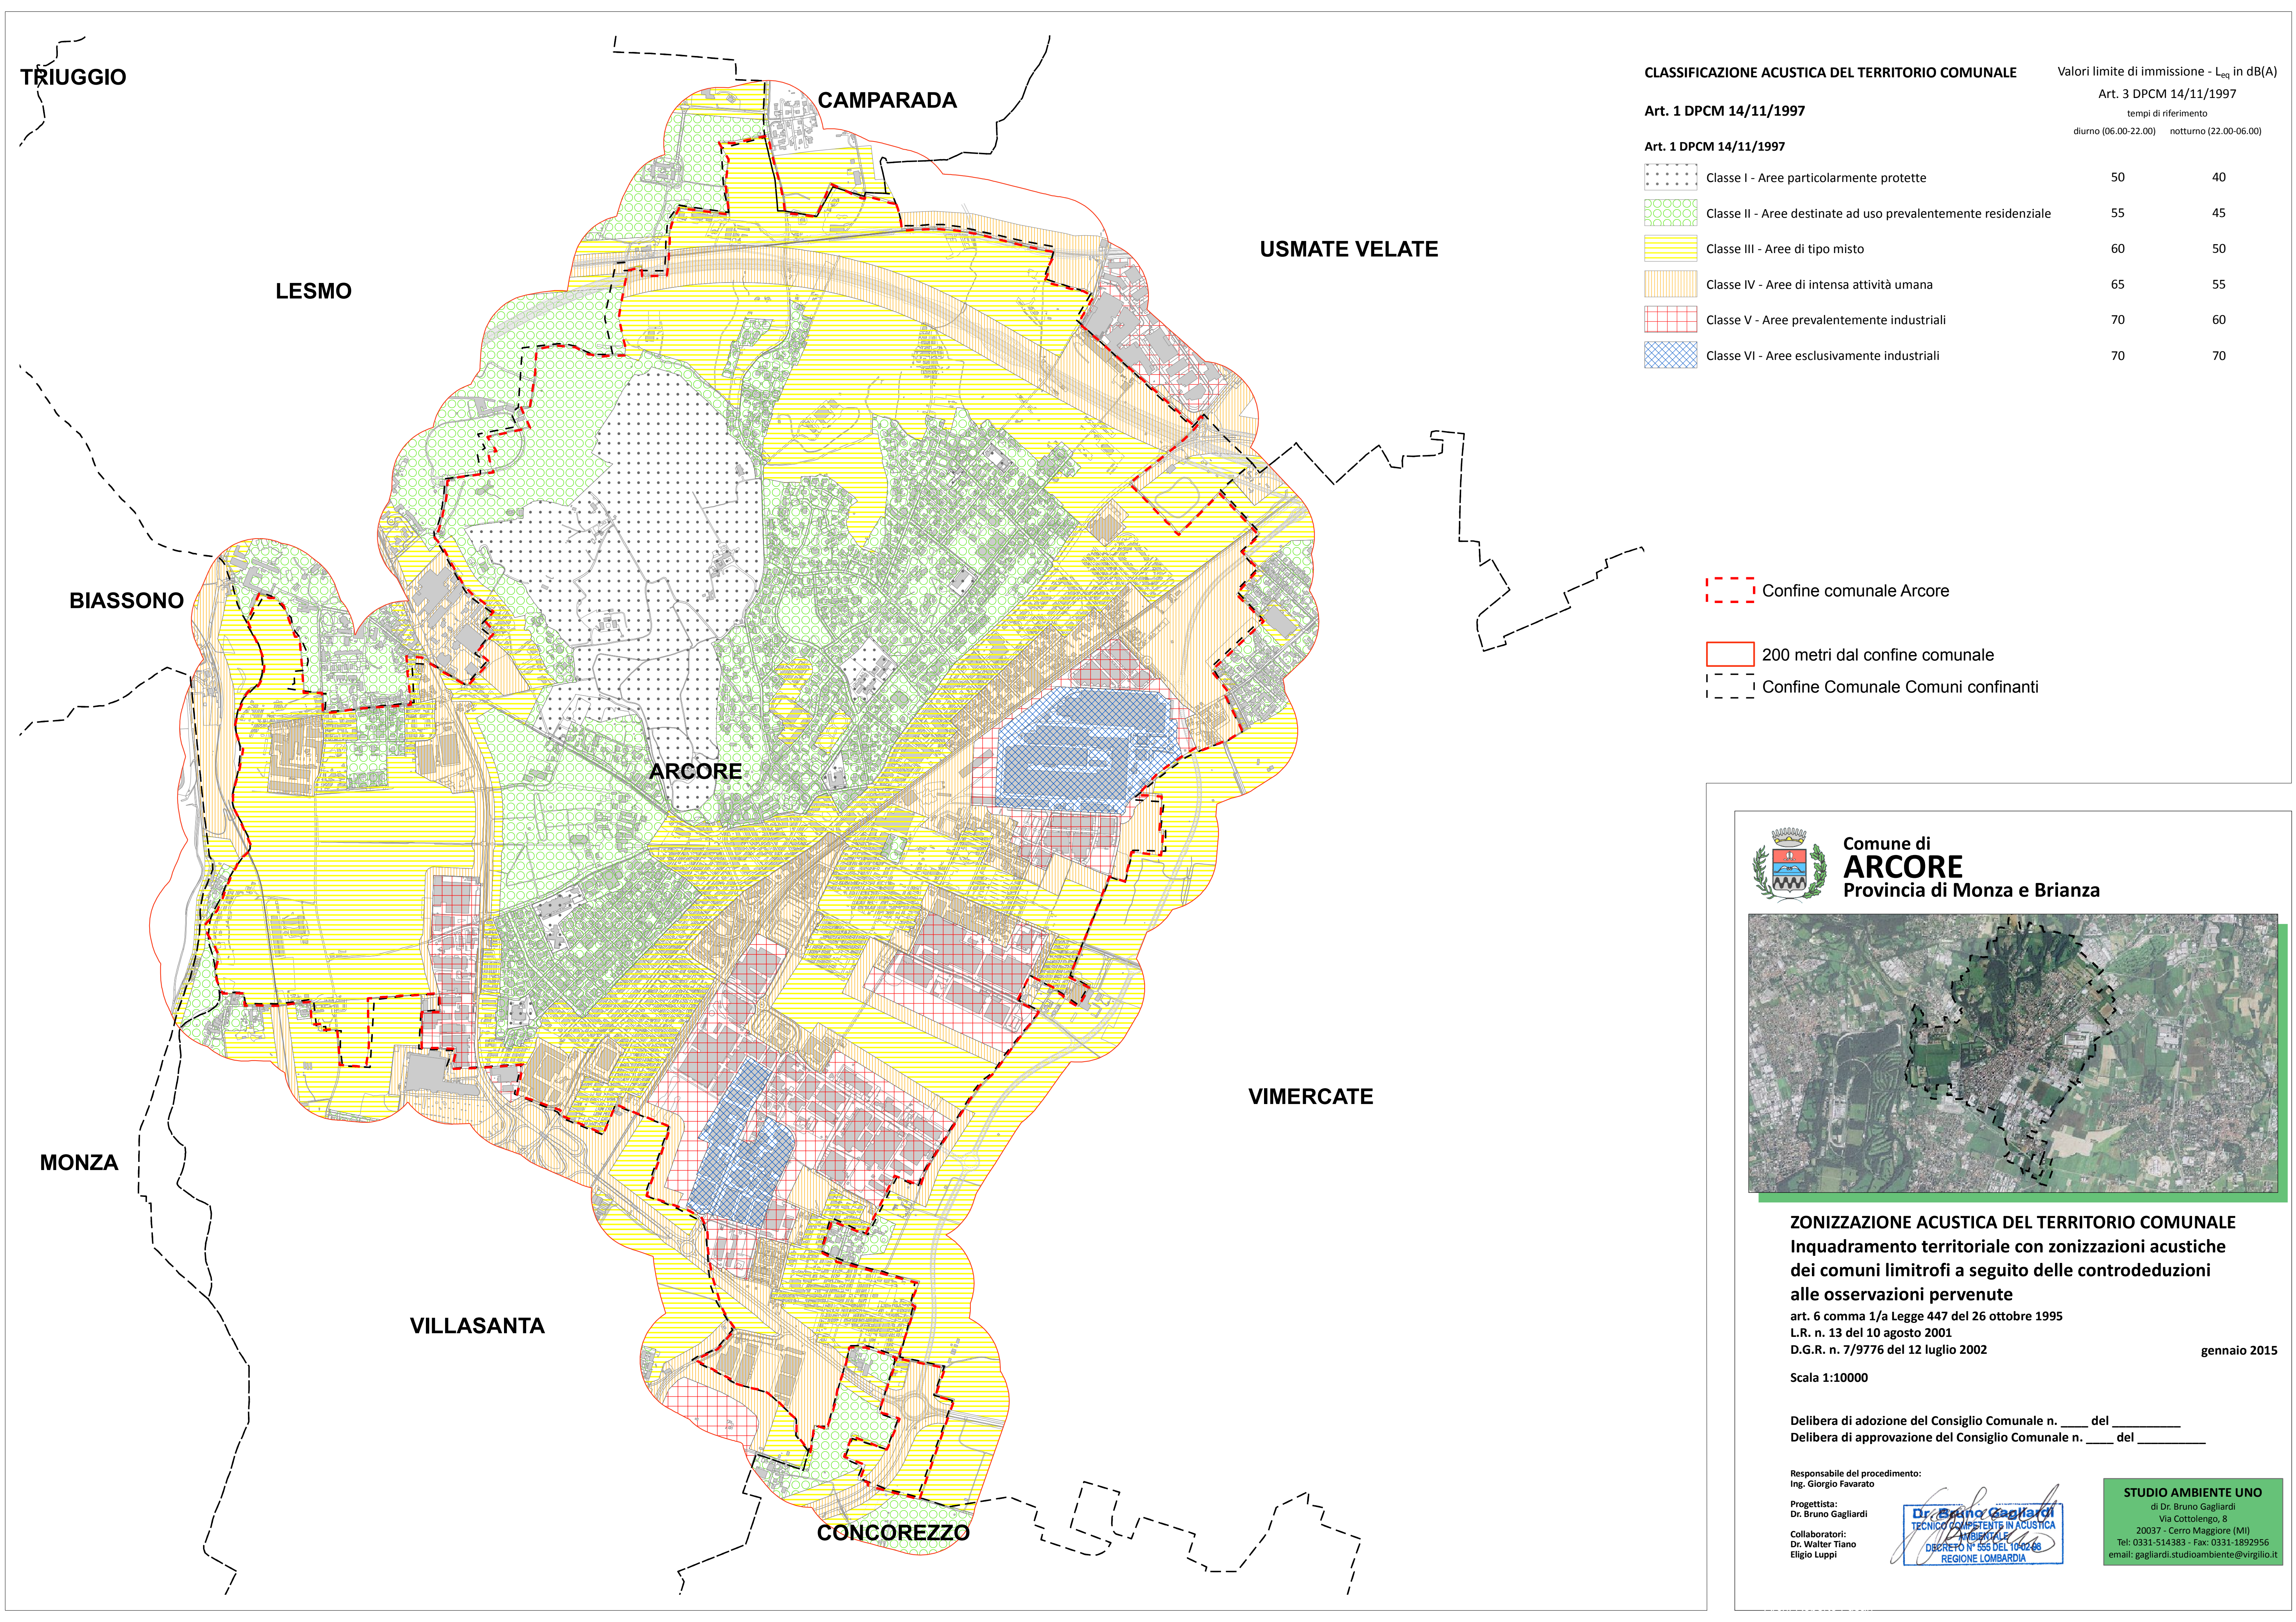

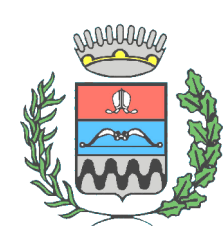

Comune di
ARCORE
Provincia di Monza e Brianza



ZONIZZAZIONE ACUSTICA DEL TERRITORIO COMUNALE
Inquadramento territoriale con zonizzazioni acustiche
dei comuni limitrofi a seguito delle controdeduzioni
alle osservazioni pervenute
art. 6 comma 1/a Legge 447 del 26 ottobre 1995
L.R. n. 13 del 10 agosto 2001
D.G.R. n. 7/9776 del 12 luglio 2002

gennaio 2015

Scala 1:10000

Delibera di adozione del Consiglio Comunale n. ____ del ____
Delibera di approvazione del Consiglio Comunale n. ____ del ____

Responsabile del procedimento:
Ing. Giorgio Favarato

Progettista:
Dr. Bruno Gagliardi

Collaboratori:
Dr. Walter Tiano
Eligio Luppi



Dr. Bruno Gagliardi
TECNICO COMPETENTE IN ACUSTICA AMBIENTALE
DECRETO N° 555 DEL 10/02/08
REGIONE LOMBARDIA

STUDIO AMBIENTE UNO
di Dr. Bruno Gagliardi
Via Cottolengo, 8
20037 - Cerro Maggiore (MI)
Tel: 0331-514383 - Fax: 0331-1892956
email: gagliardi.studioambiente@virgilio.it