


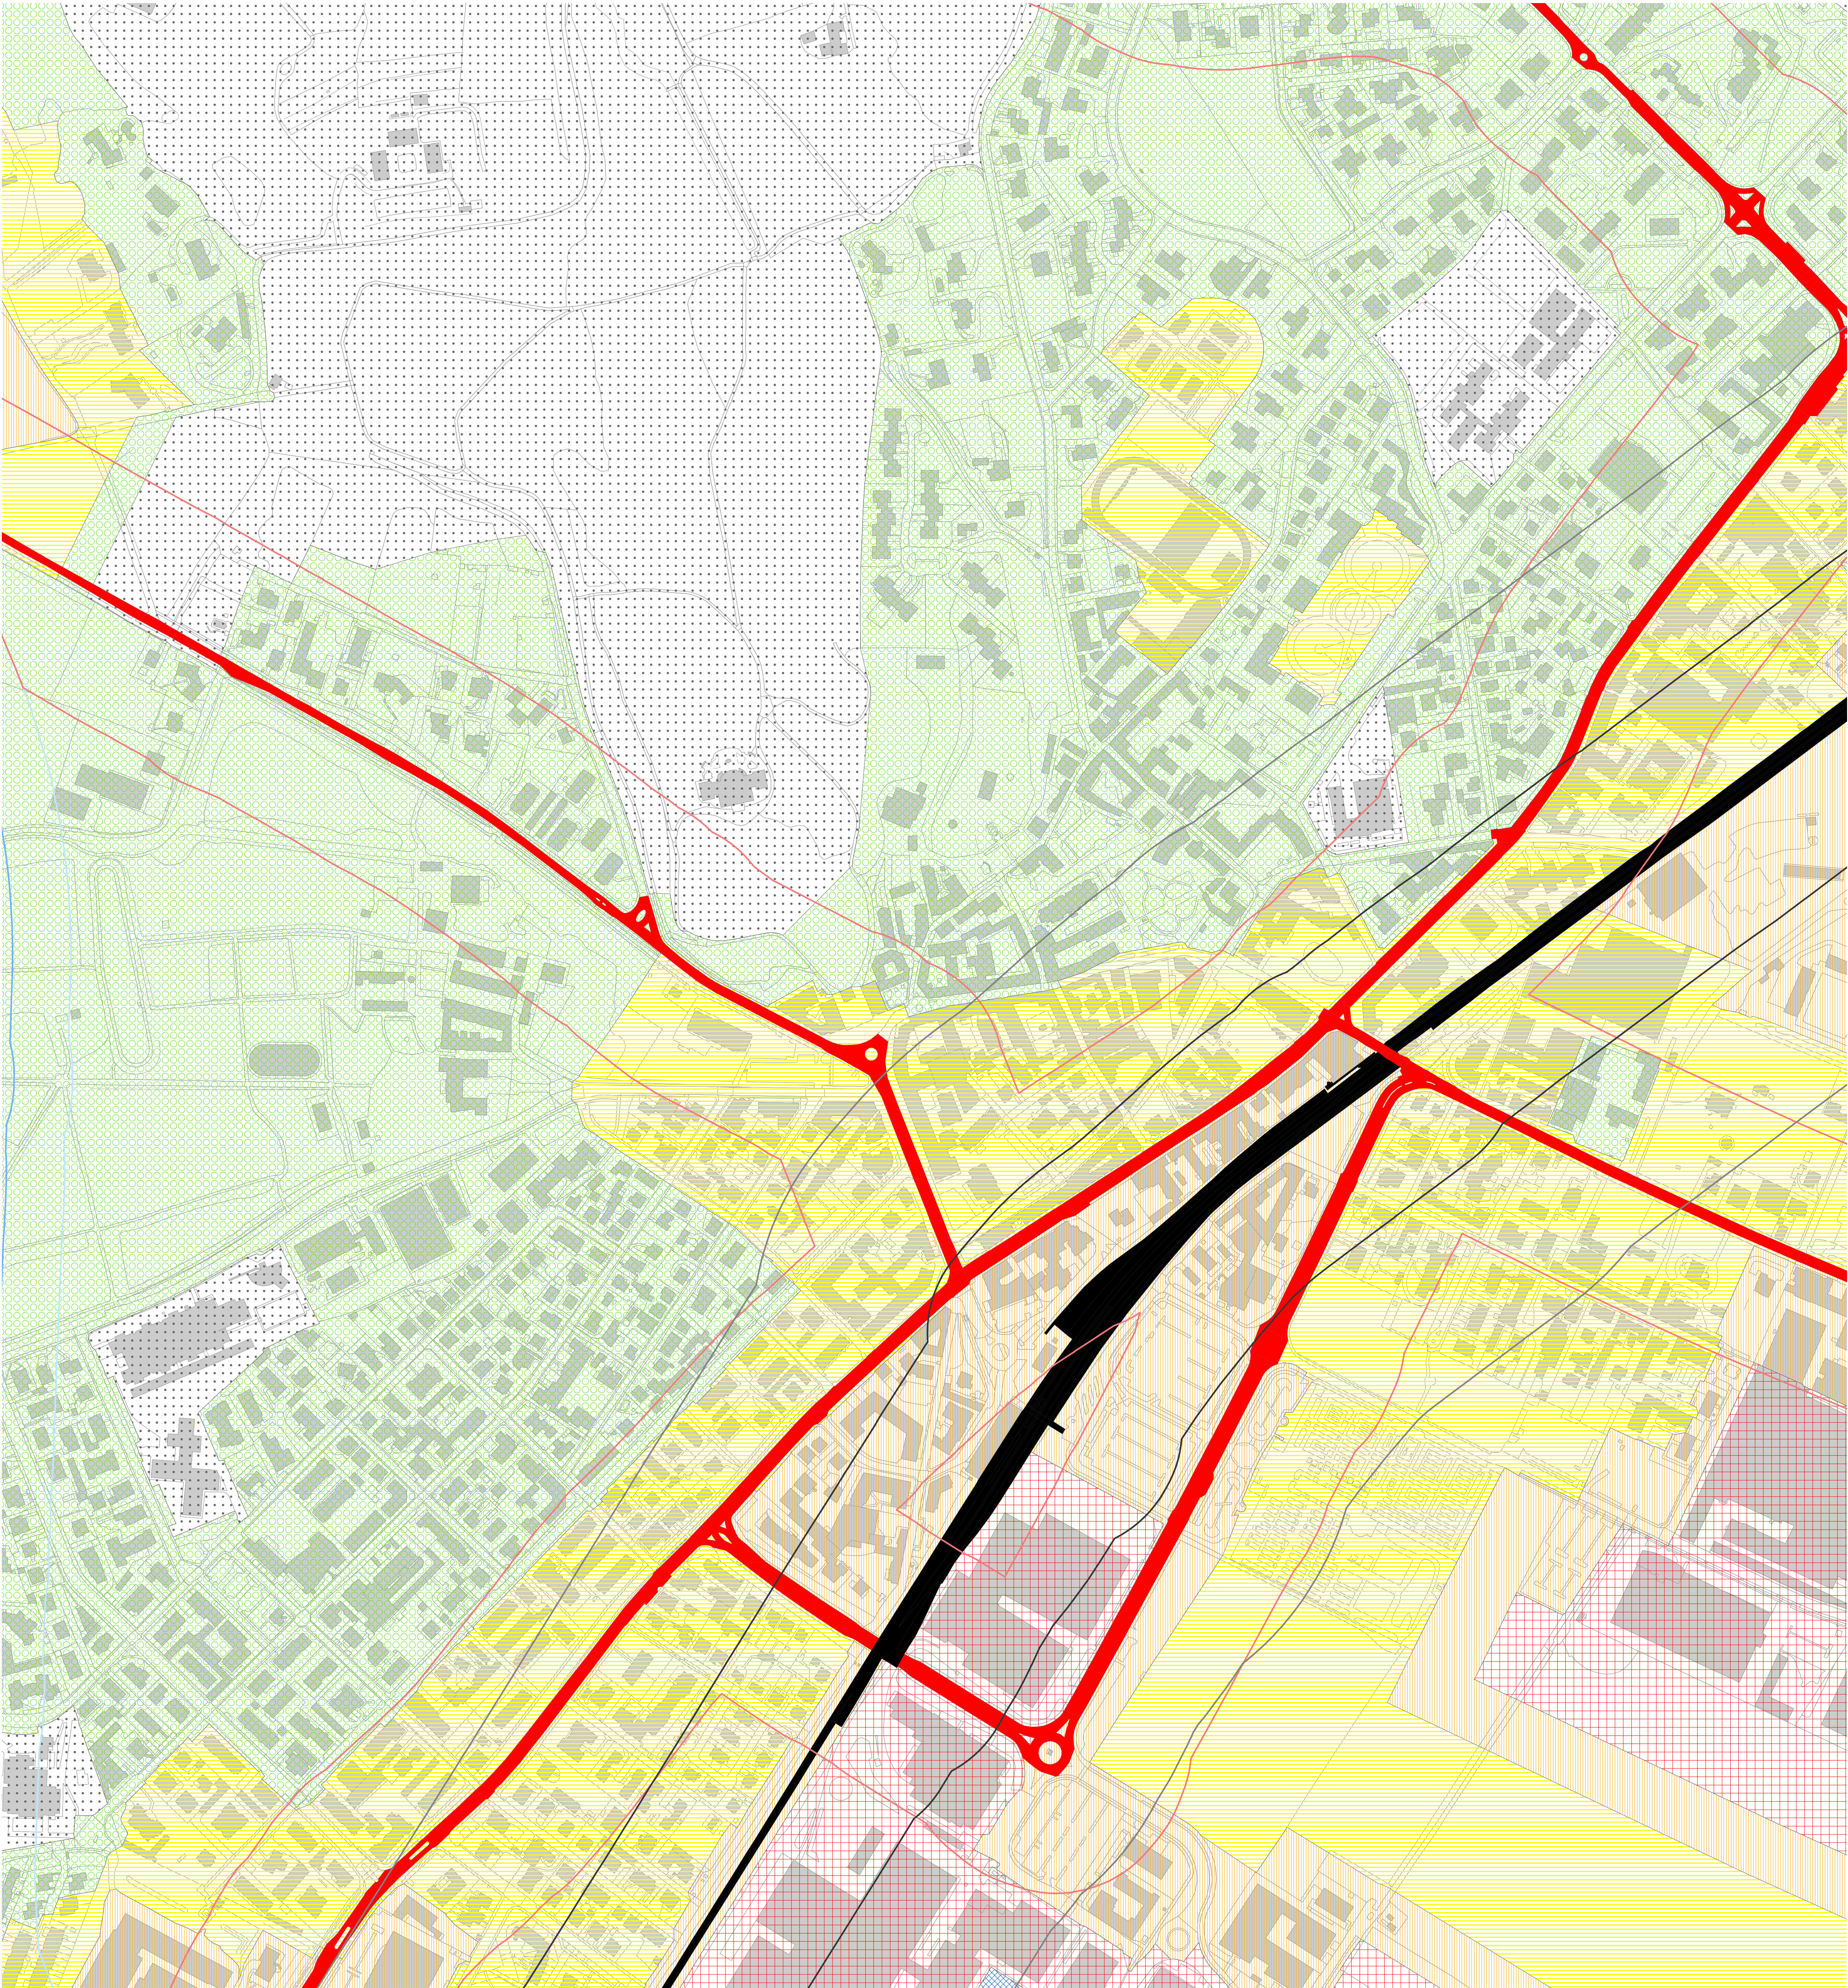

FASCE TERRITORIALI DI PERTINENZA ACUSTICA Strade di nuova realizzazione DPR n. 142 30/03/2004 Classificazione delle strade		Valori limite di immissione - L_{eq} in dB(A) tempi di riferimento diurno (06.00-22.00) notturno (22.00-06.00)		FASCE TERRITORIALI DI PERTINENZA ACUSTICA Traffico ferroviario - Infrastrutture esistenti e di nuova realizzazione con velocità di progetto non superiore a 200 km/h DPR n. 459 18/11/1998		Valori limite di immissione - L_{eq} in dB(A) tempi di riferimento diurno (06.00-22.00) notturno (22.00-06.00)	
A - Autostrada	Fascia A - ampiezza 250 m	65	55	Infrastruttura ferroviaria	Fascia A - ampiezza 100 m	70	60
C2 - Extraurbana secondaria	Fascia A - ampiezza 250 m	65	55		Fascia B - ampiezza 150 m	65	55
FASCE TERRITORIALI DI PERTINENZA ACUSTICA Strade esistenti e assimilabili DPR n. 142 30/03/2004 Classificazione delle strade		Valori limite di immissione - L_{eq} in dB(A) tempi di riferimento diurno (06.00-22.00) notturno (22.00-06.00)		Art. 2.5 DGR Lombardia n. 7/9776 del 12/07/2002 Area destinata a spettacolo a carattere temporaneo, ovvero mobile, ovvero all'aperto			
	Fascia A - ampiezza 100 m	70	60				
Cb - Extraurbana secondaria	Fascia B - ampiezza 50 m	65	55				
Db - Urbana di scorrimento	Fascia A - ampiezza 100 m	65	55				
CLASSIFICAZIONE ACUSTICA DEL TERRITORIO COMUNALE Art. 1 DPCM 14/11/1997		Valori limite di emissione - L_{eq} in dB(A) Art. 2 DPCM 14/11/1997 tempi di riferimento diurno (06.00-22.00) notturno (22.00-06.00)		Valori limite di immissione - L_{eq} in dB(A) Art. 3 DPCM 14/11/1997 tempi di riferimento diurno (06.00-22.00) notturno (22.00-06.00)		Valori di qualità - L_{eq} in dB(A) Art. 7 DPCM 14/11/1997 tempi di riferimento diurno (06.00-22.00) notturno (22.00-06.00)	
Class I - Aree particolarmente protette	45	35	50	40	47	37	
Class II - Aree destinate ad uso prevalentemente residenziale	50	40	55	45	52	42	
Class III - Aree di tipo misto	55	45	60	50	57	47	
Class IV - Aree di intensa attività umana	60	50	65	55	62	52	
Class V - Aree prevalentemente industriali	65	55	70	60	67	57	
Class VI - Aree esclusivamente industriali	65	65	70	70	70	70	

Comune di ARCORE
Provincia di Monza e Brianza

ZONIZZAZIONE ACUSTICA DEL TERRITORIO COMUNALE E FASCE DI PERTINENZA ACUSTICA DI INFRASTRUTTURE STRADALI E FERROVIARIE a seguito delle controdeduzioni alle osservazioni pervenute

art. 6 comma 1/a Legge 447 del 26 ottobre 1995
art. 11 Legge n. 447 del 26 ottobre 1995
D.P.R. n. 459 del 18 novembre 1998
L.R. n. 13 del 10 agosto 2001
D.G.R. n. 7/9776 del 12 luglio 2002
D.P.R. n. 142 del 30 marzo 2004

CENTRO URBANIZZATO
gennaio 2015

Scala 1:2000

Delibera di adozione del Consiglio Comunale n. 43 del 29 settembre 2014
Delibera di approvazione del Consiglio Comunale n. ____ del ____

Responsabile del procedimento:
Ing. Giorgio Favaro

Progettista:
Dr. Bruno Gagliardi

Collaboratori:
Dr. Walter Tiano
Eligio Luppi

STUDIO AMBIENTE UNO
di Dr. Bruno Gagliardi
Via Cottolengo, 8
20029 - Cerro Maggiore (MI)
Tel. 0331-514383 - Fax: 0331-1892956
email: gagliardi.studioambiente@virgilio.it