


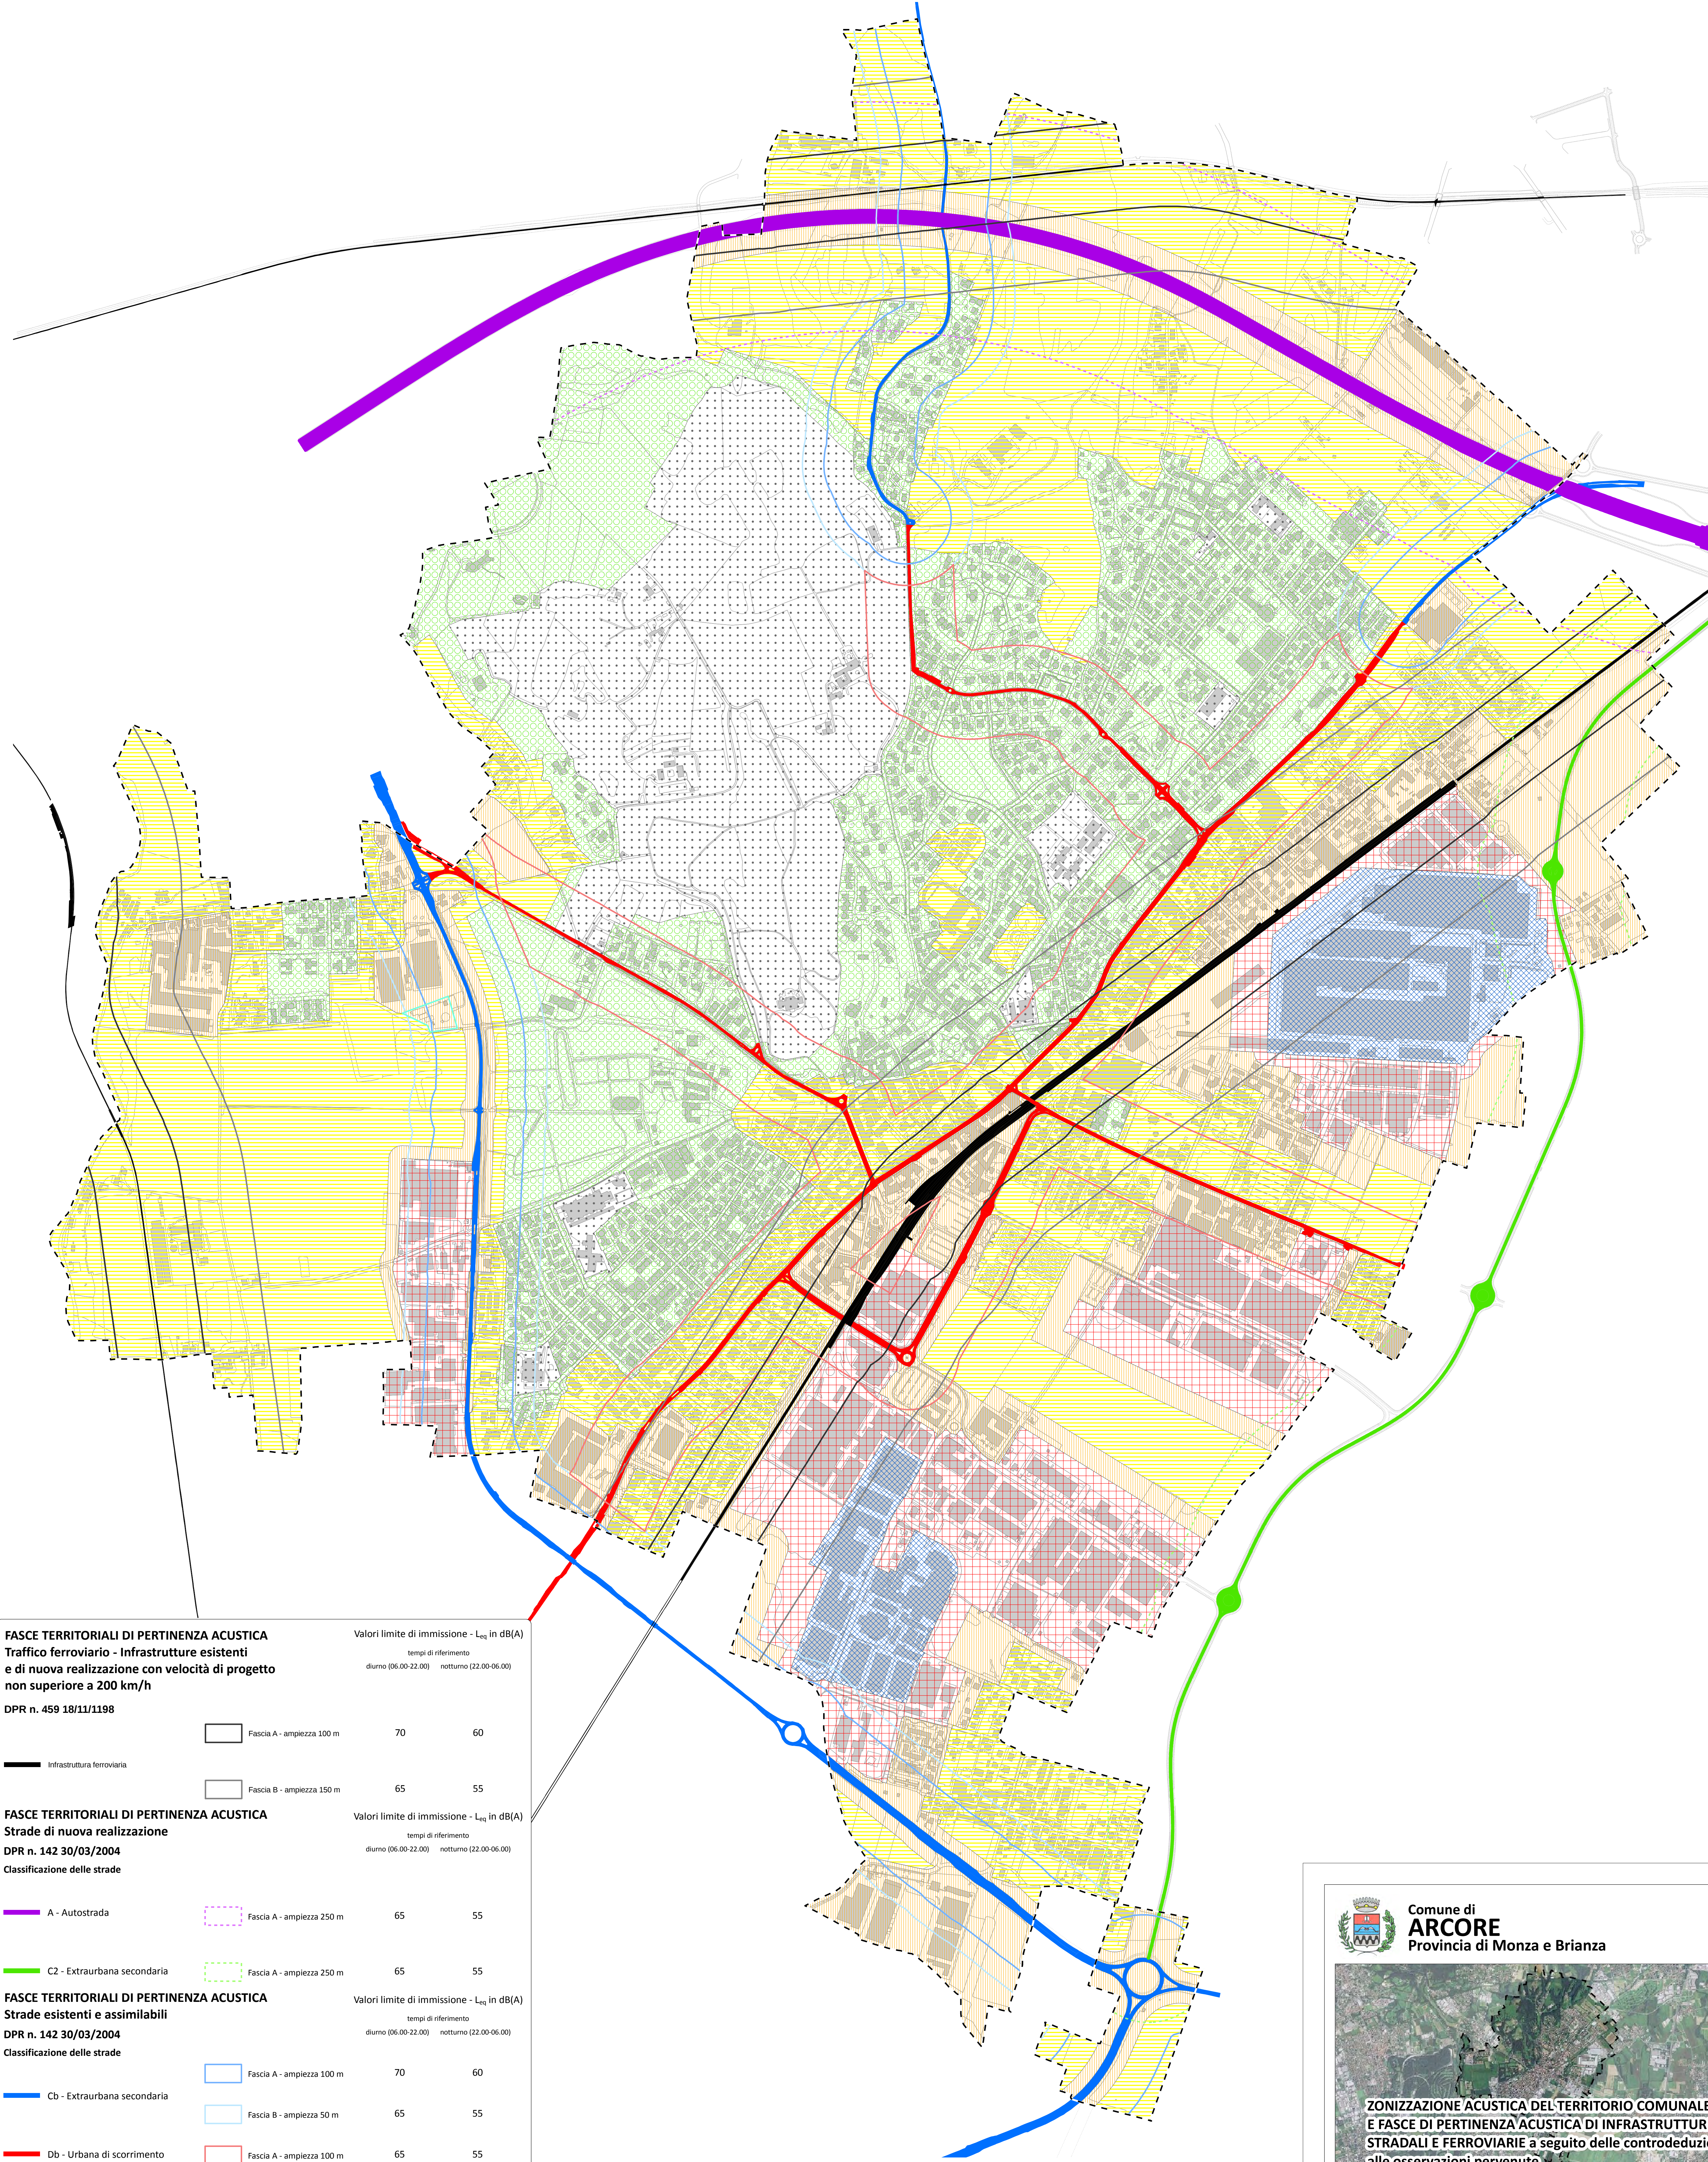

FASCE TERRITORIALI DI PERTINENZA ACUSTICA
Traffico ferroviario - Infrastrutture esistenti
e di nuova realizzazione con velocità di progetto
non superiore a 200 km/h
DPR n. 459 18/11/1198

	Infrastruttura ferroviaria				
	Fascia A - ampiezza 100 m	70	60		
	Fascia B - ampiezza 150 m	65	55		

FASCE TERRITORIALI DI PERTINENZA ACUSTICA
Strade di nuova realizzazione
DPR n. 142 30/03/2004
Classificazione delle strade

	A - Autostrada				
	Fascia A - ampiezza 250 m	65	55		
	C2 - Extraurbana secondaria				
	Fascia A - ampiezza 250 m	65	55		

FASCE TERRITORIALI DI PERTINENZA ACUSTICA
Strade esistenti e assimilabili
DPR n. 142 30/03/2004
Classificazione delle strade

	Cb - Extraurbana secondaria				
	Fascia A - ampiezza 100 m	70	60		
	Fascia B - ampiezza 50 m	65	55		
	Db - Urbana di scorrimento				
	Fascia A - ampiezza 100 m	65	55		

CLASSIFICAZIONE ACUSTICA DEL TERRITORIO COMUNALE	Valori limite di emissione - L _{eq} in dB(A)		Valori limite di immissione - L _{eq} in dB(A)		Valori di qualità - L _{eq} in dB(A)	
	Art. 2 DPCM 14/11/1997		Art. 3 DPCM 14/11/1997		Art. 7 DPCM 14/11/1997	
	tempi di riferimento		tempi di riferimento		tempi di riferimento	
	diurno (06.00-22.00)	notturno (22.00-06.00)	diurno (06.00-22.00)	notturno (22.00-06.00)	diurno (06.00-22.00)	notturno (22.00-06.00)
Classe I - Aree particolarmente protette	45	35	50	40	47	37
Classe II - Aree destinate ad uso prevalentemente residenziale	50	40	55	45	52	42
Classe III - Aree di tipo misto	55	45	60	50	57	47
Classe IV - Aree di intensa attività umana	60	50	65	55	62	52
Classe V - Aree prevalentemente industriali	65	55	70	60	67	57
Classe VI - Aree esclusivamente industriali	65	65	70	70	70	70

Art. 2.5 DGR Lombardia n. 7/9776 del 12/07/2002

	Area destinata a spettacolo a carattere temporaneo, ovvero mobile, ovvero all'aperto					
--	--	--	--	--	--	--

Comune di
ARCORE
Provincia di Monza e Brianza

ZONIZZAZIONE ACUSTICA DEL TERRITORIO COMUNALE
E FASCE DI PERTINENZA ACUSTICA DI INFRASTRUTTURE
STRADALI E FERROVIARIE a seguito delle controdeduzioni
alle osservazioni pervenute

art. 6 comma 1/a Legge 447 del 26 ottobre 1995
art. 11 Legge n. 447 del 26 ottobre 1995
D.P.R. n. 459 del 18 novembre 1998
L.R. n. 13 del 10 agosto 2001
D.G.R. n. 7/9776 del 12 luglio 2002
D.P.R. n. 142 del 30 marzo 2004

Scala 1:5000gennaio 2015

Delibera di adozione del Consiglio Comunale n. 43 del 29 settembre 2014
Delibera di approvazione del Consiglio Comunale n. ____ del ____

Responsabile del procedimento:
Ing. Giorgio Favarato

Progettista:
Dr. Bruno Gagliardi

Collaboratori:
Dr. Walter Tiano
Eligio Luppi

Dr. Bruno Gagliardi
INGEGNERE
DIRETTORE N. 665 DEL 19/04/05
REGIONE LOMBARDIA

STUDIO AMBIENTE UNO
di Dr. Bruno Gagliardi
Via Cottolengo, 8
20029 - Cerro Maggiore (MI)
Tel. 0331-514383 - Fax: 0331-1892956
email: gagliardi.studioambiente@virgilio.it