


LASTRA LOCULO -singolo-

Tav. 1

Scala 1:5

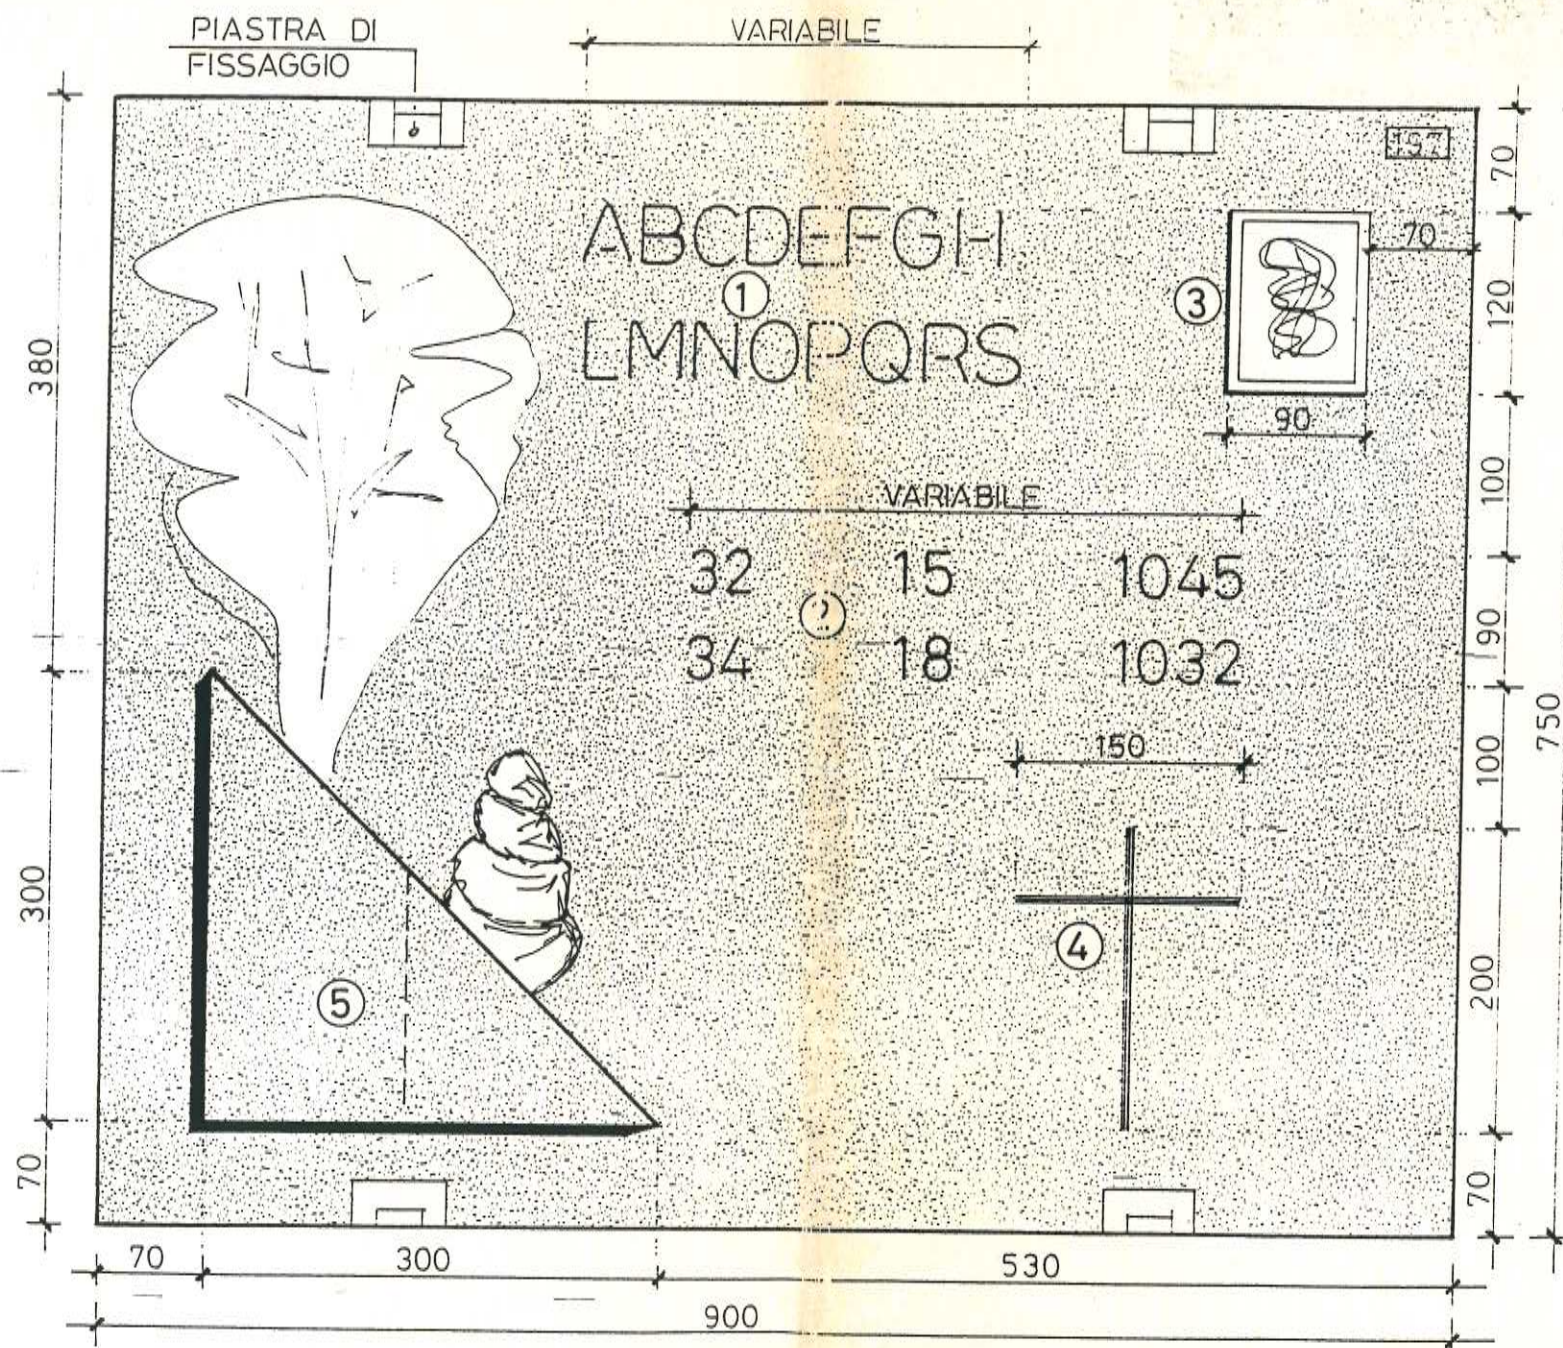

LEGENDA

- ① Lettere incise colorate in oro zec. dimens. cm. 4 di altezza e di larghezza proporzionata
- ② Cifre incise colorate in oro zec. dimens. 3,00cm. di altezza e di larghezza proporzionata
- ③ Foto tipo "plex" di forma rettangolare dimens. cm. 12 x 9
- ④ Croce incisa colorata in oro dimens. cm. 20 x 15
- ⑤ Portafiori e portalumi già compresi nella lastra