


MONUMENTO FUNEBRE

scala 1:10


Tav. 7

CAMPO COMUNE - BAMBINI


PIANO IN MARMO O PIETRISCHETTO BIANCO

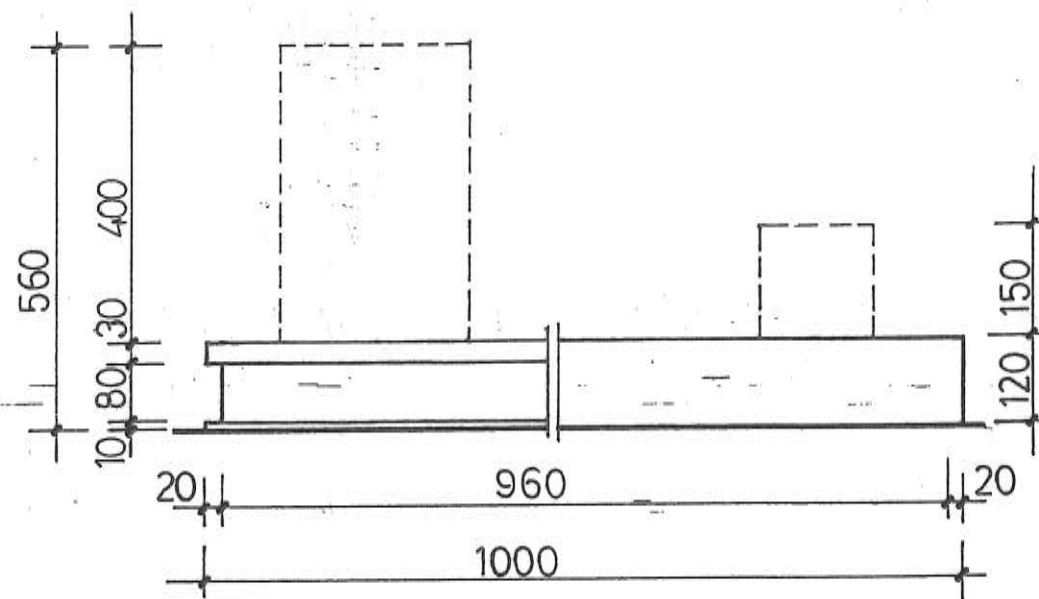

VISTA LATERALE

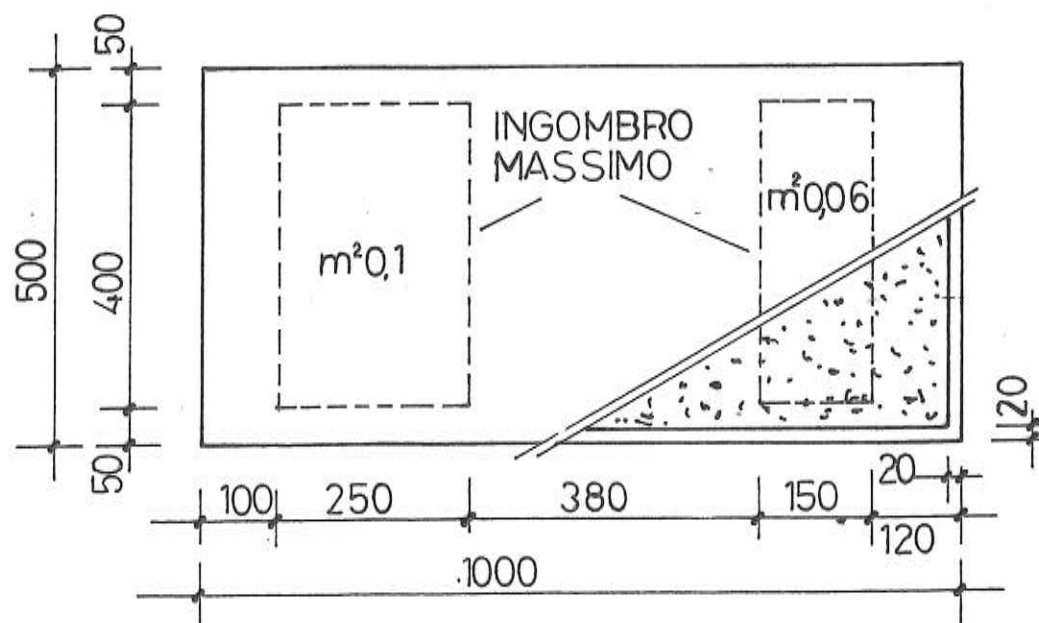

PIANTA

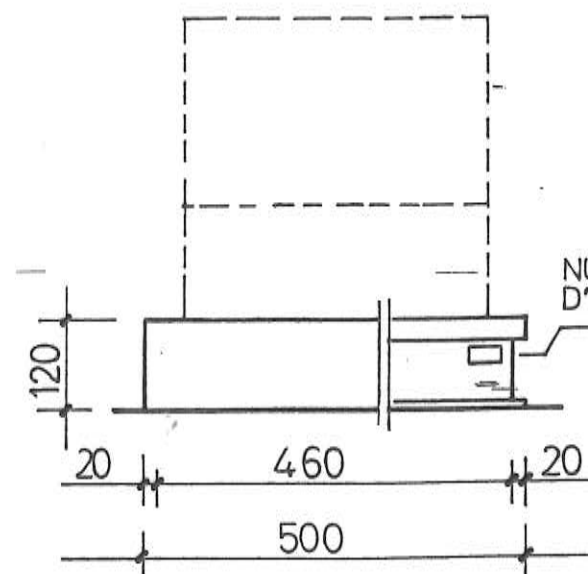

NUMERO
D' ORDINE

VISTA FRONTALE

- ALTEZZA MASSIMA DELLE
LAPIDI 400 mm.

- ALTEZZA MASSIMA DELLE
STATUE O SCULTURE 400 mm.

- MISURE IN MILLIMETRI